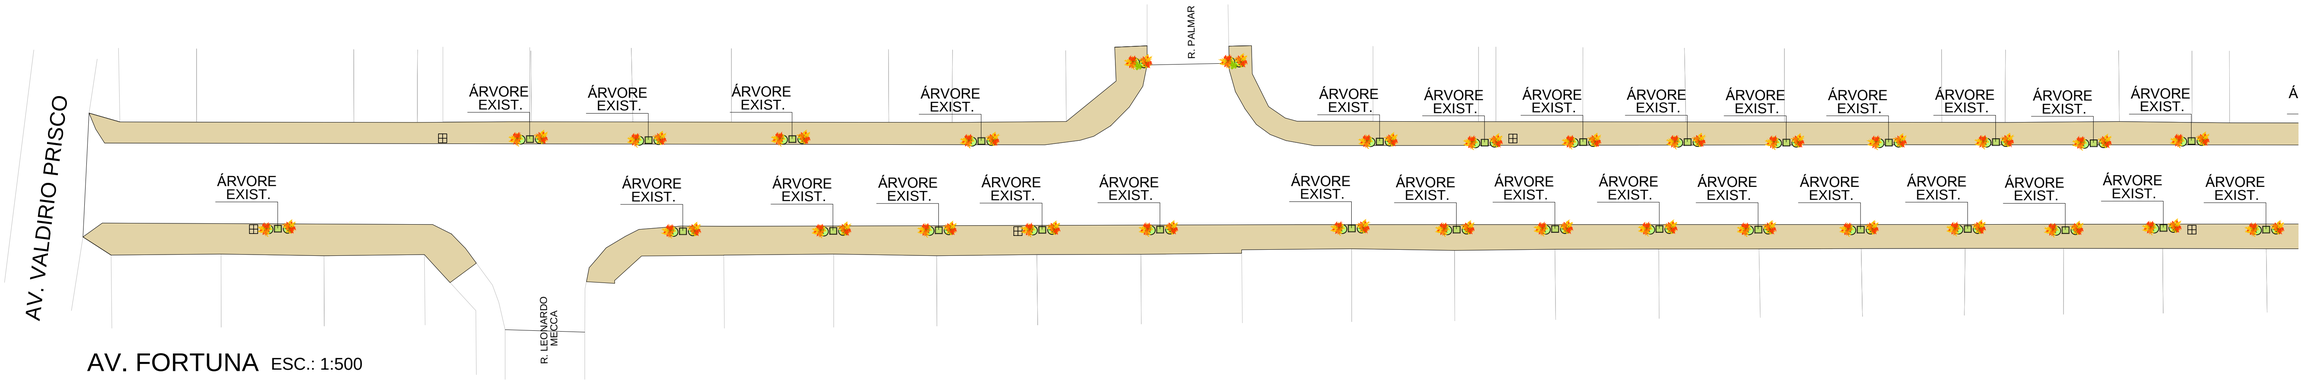

AV. FORTUNA ESC.: 1:500

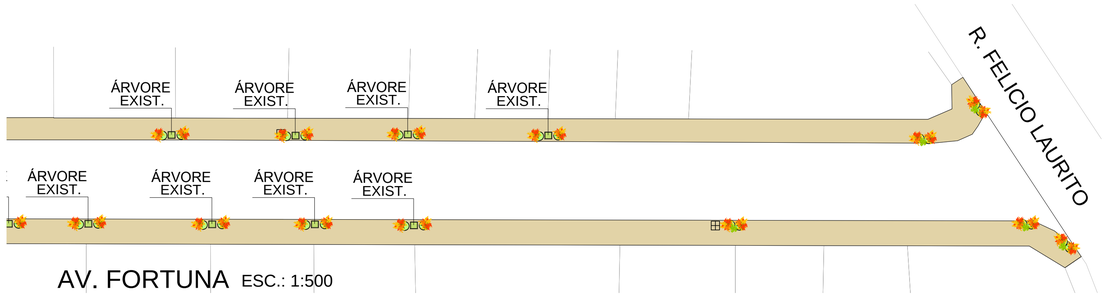

AV. FORTUNA ESC.: 1:500

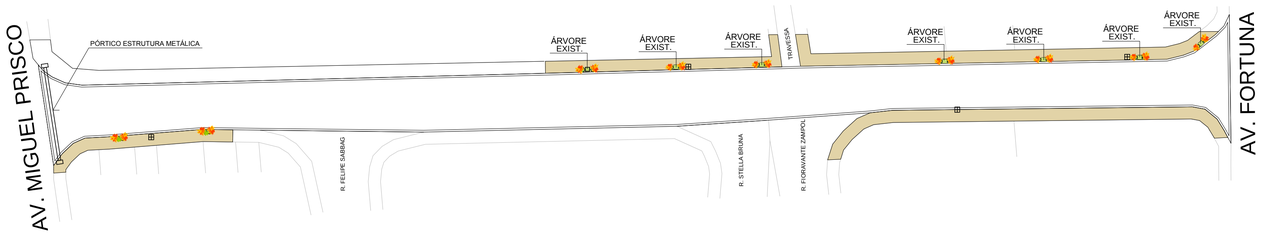

R. LEONARDO MECCA ESC.: 1:500

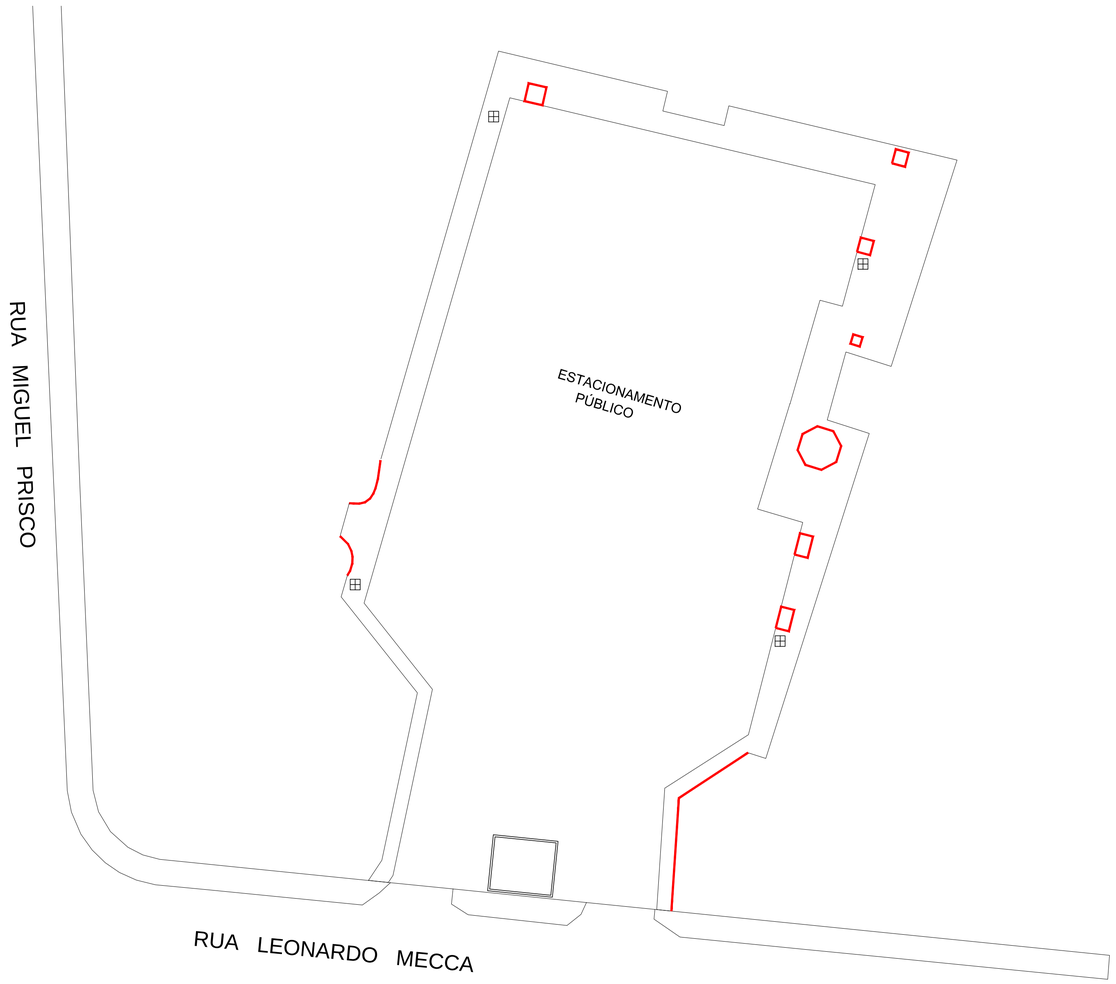

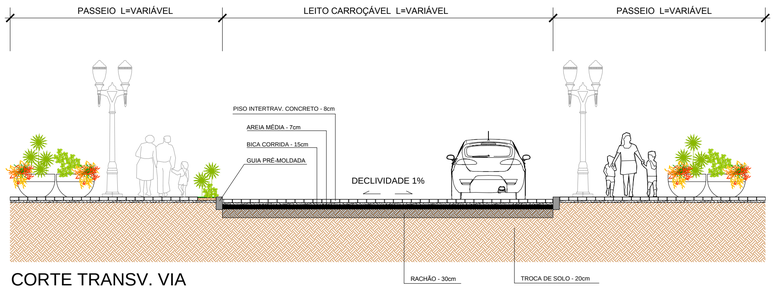

CORTE TRANSV. VIA

PAISAGISMO

RUAS \ LEGENDA	Floreiras:	Postes:	Lixeiras:
R. Leonardo Mecca	18	11	4
Av. Fortuna	92	18	7
Estacionamento	-	11	4

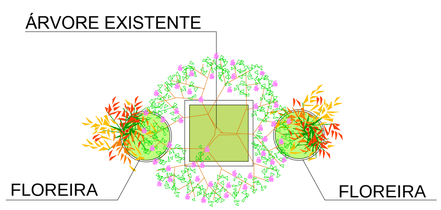

DET. FLOREIRA S/ ESC.

LEGENDA

- Floreiras
- Postes
- Lixeiras
- Clorofito
- Gerânio

Prefeitura do Município da Estância Turistica de
Ribeirão Pires
Av. Felipe Sabag nº200 - Centro - Ribeirão Pires - SP - Tel.:(11) 4828-9125
Secretaria de Obras
TAKAHARU YAMAUCHI - SECRETÁRIO

PROJETO/ OBRA
CONSTRUÇÃO DE BOULEVARD - FASE 2

TITULO
PAISAGISMO

LOCAL
AV. FORTUNA, R. LEONARDO MECCA E ESTACIONAMENTO

RESP. TÉCNICO	RRT	DATA	ESCALA	FOLHA
ENGº. JOSÉ EDUARDO FERRAZ DO AMARAL CREA 0600 551345 - SP	28027230180100100	08.03.2018	INDICADA	10/19