







R. DO COMÉRCIO
CALÇADÃO

GRAMA : 31,00m²
POSTES : 4 UNID
BANCOS : 10 UNID

LEGENDA

- Floeiras
- Postes
- Lixeiras
- Clorofito
- Gerânio

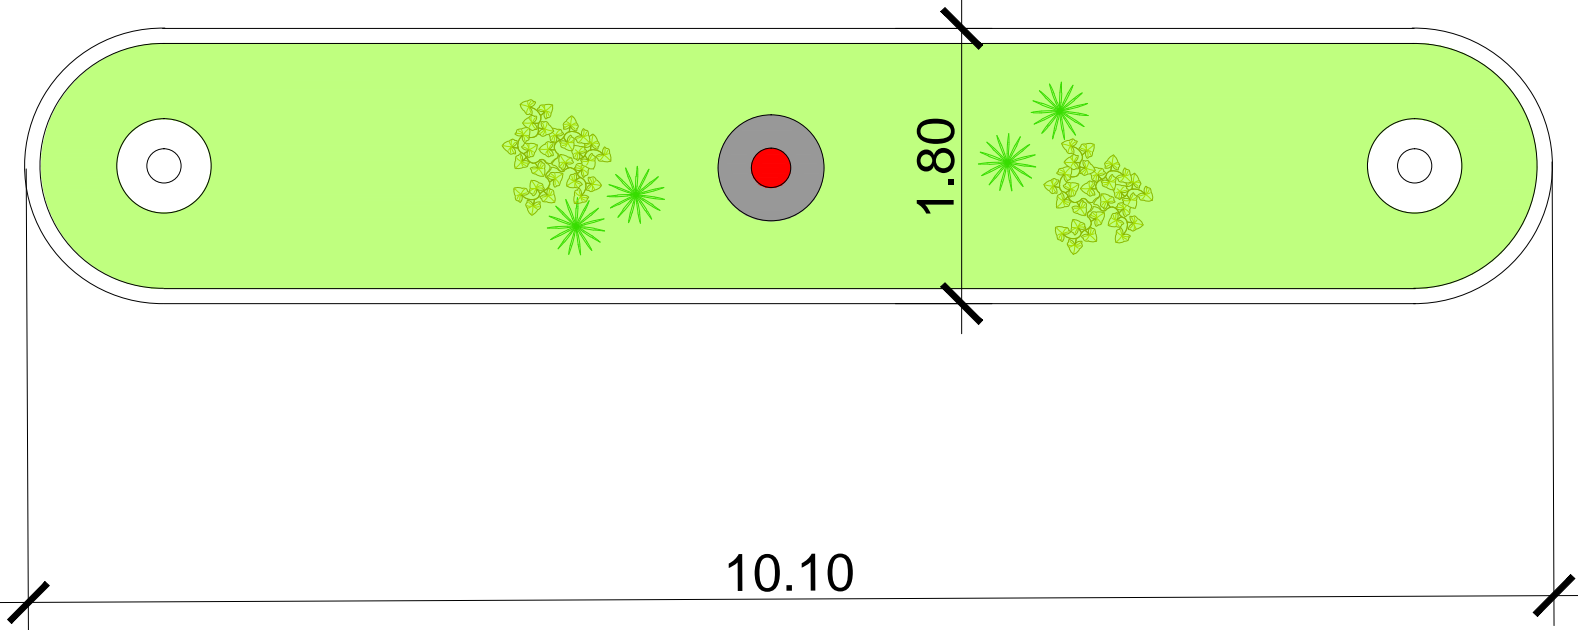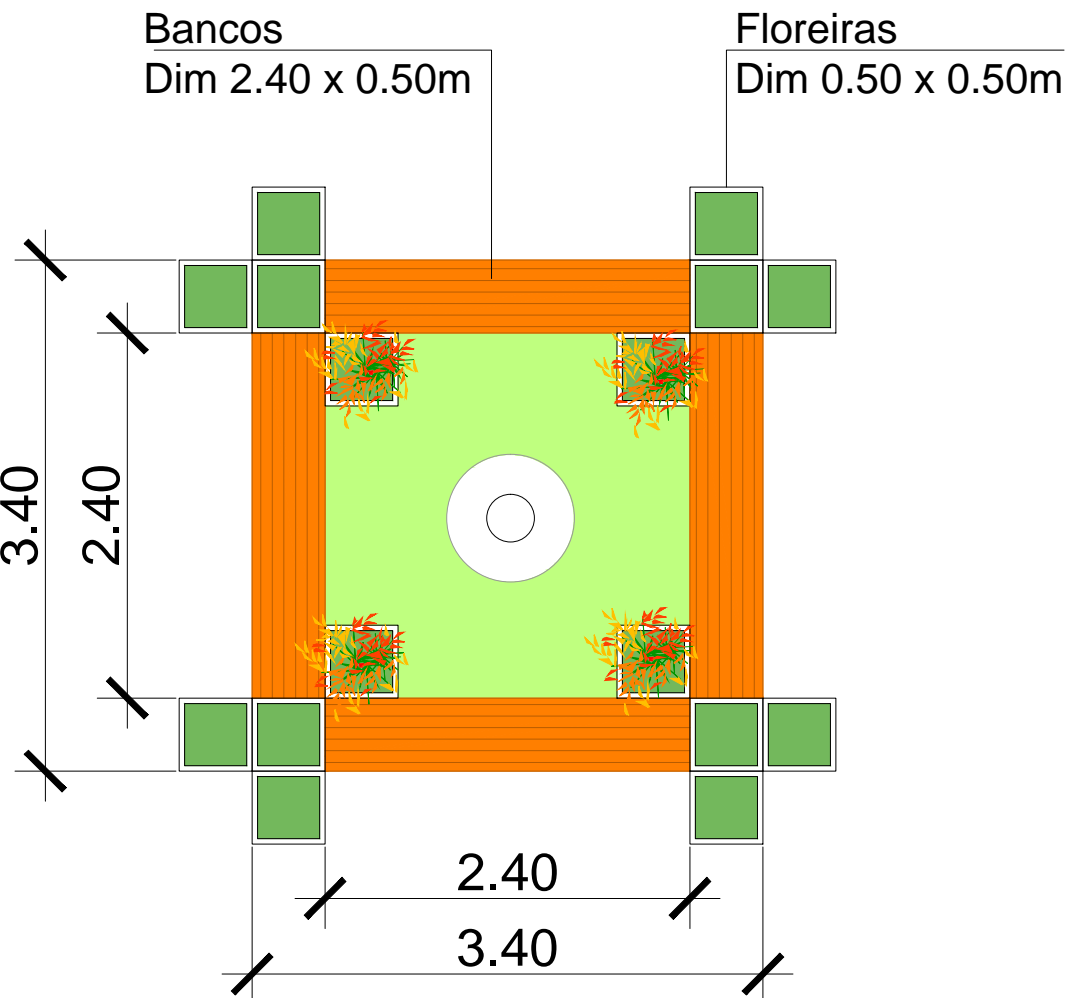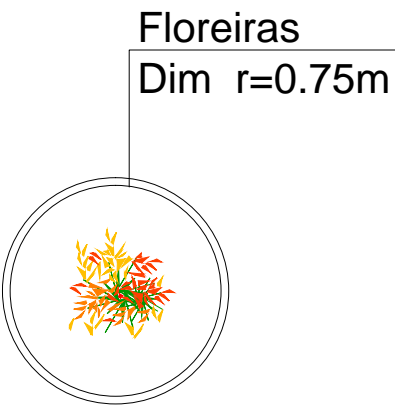

<div><div>Prefeitura do Município da Estância Turística de Ribeirão Pires Av. Felipe Sabag nº200 - Centro - Ribeirão Pires - SP - Tel.:(11) 4826-9125 Secretaria de Obras TAKAHARU YAMAUCHI - SECRETÁRIO</div></div>				
PROJETO OBRA CONSTRUÇÃO DE BOULEVARD - FASE 2				
TÍTULO PAISAGISMO				
LOCAL CALÇADÃO R. DO COMÉRCIO				
RESP. TÉCNICO ENGº JOSE EDUARDO FERRAZ DO AMARAL CREA 0000 551345 - SP	RRT 28027230180100100	DATA 08.03.2018	ESCALA INDICADA	FOLHA 11/19