





AV. MIGUEL PRISCO

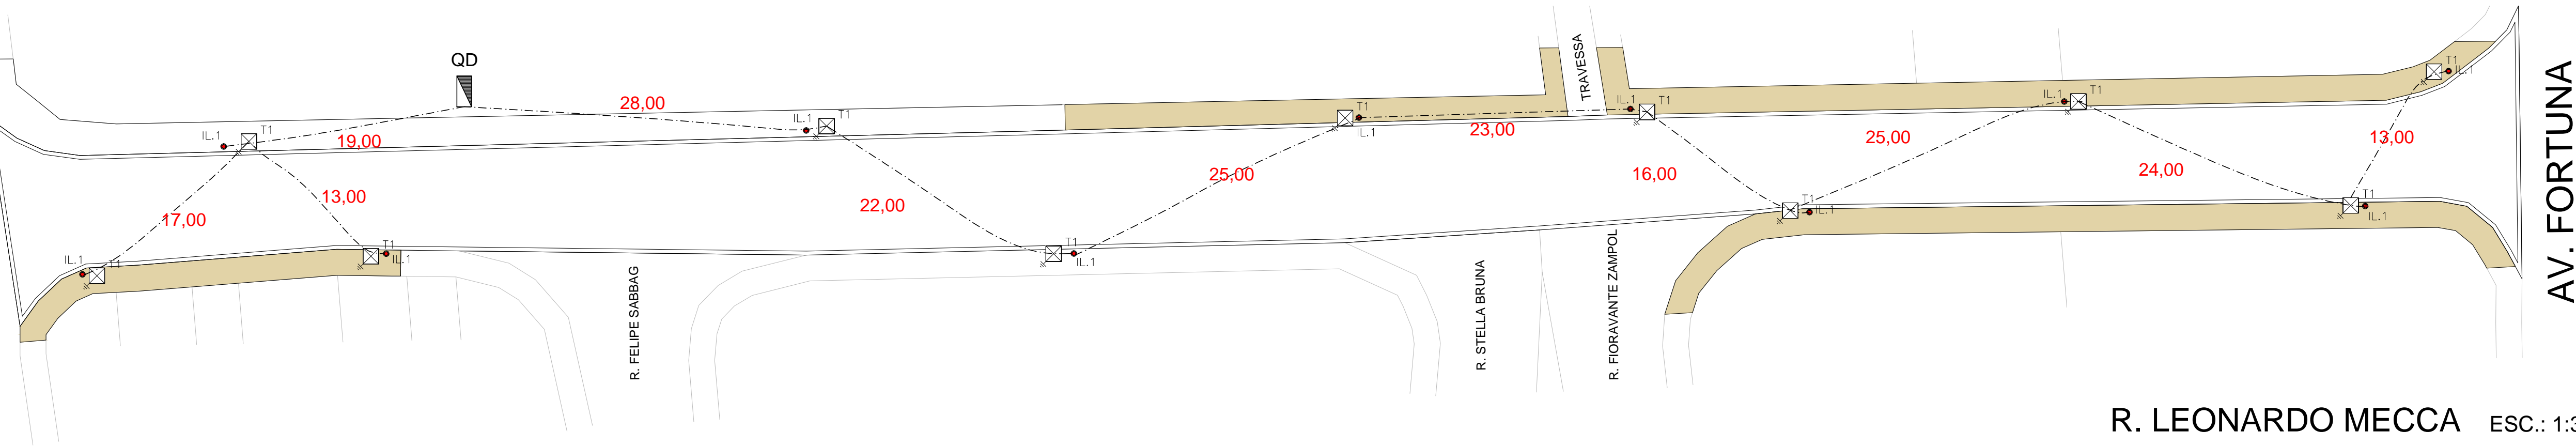

AV. VALDIRIO PRISCO

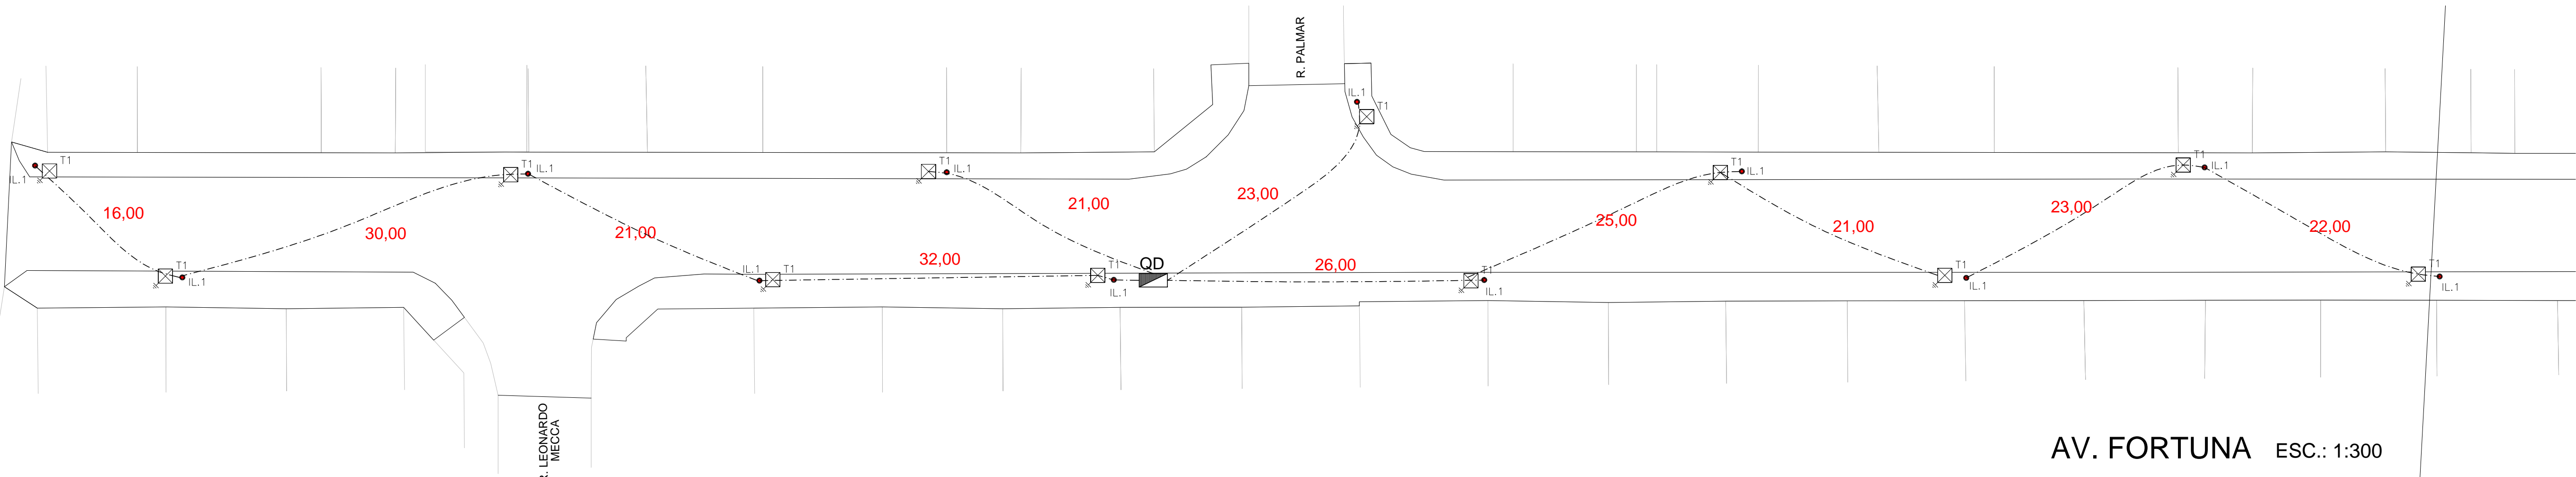

R. FELICIO LAURITO

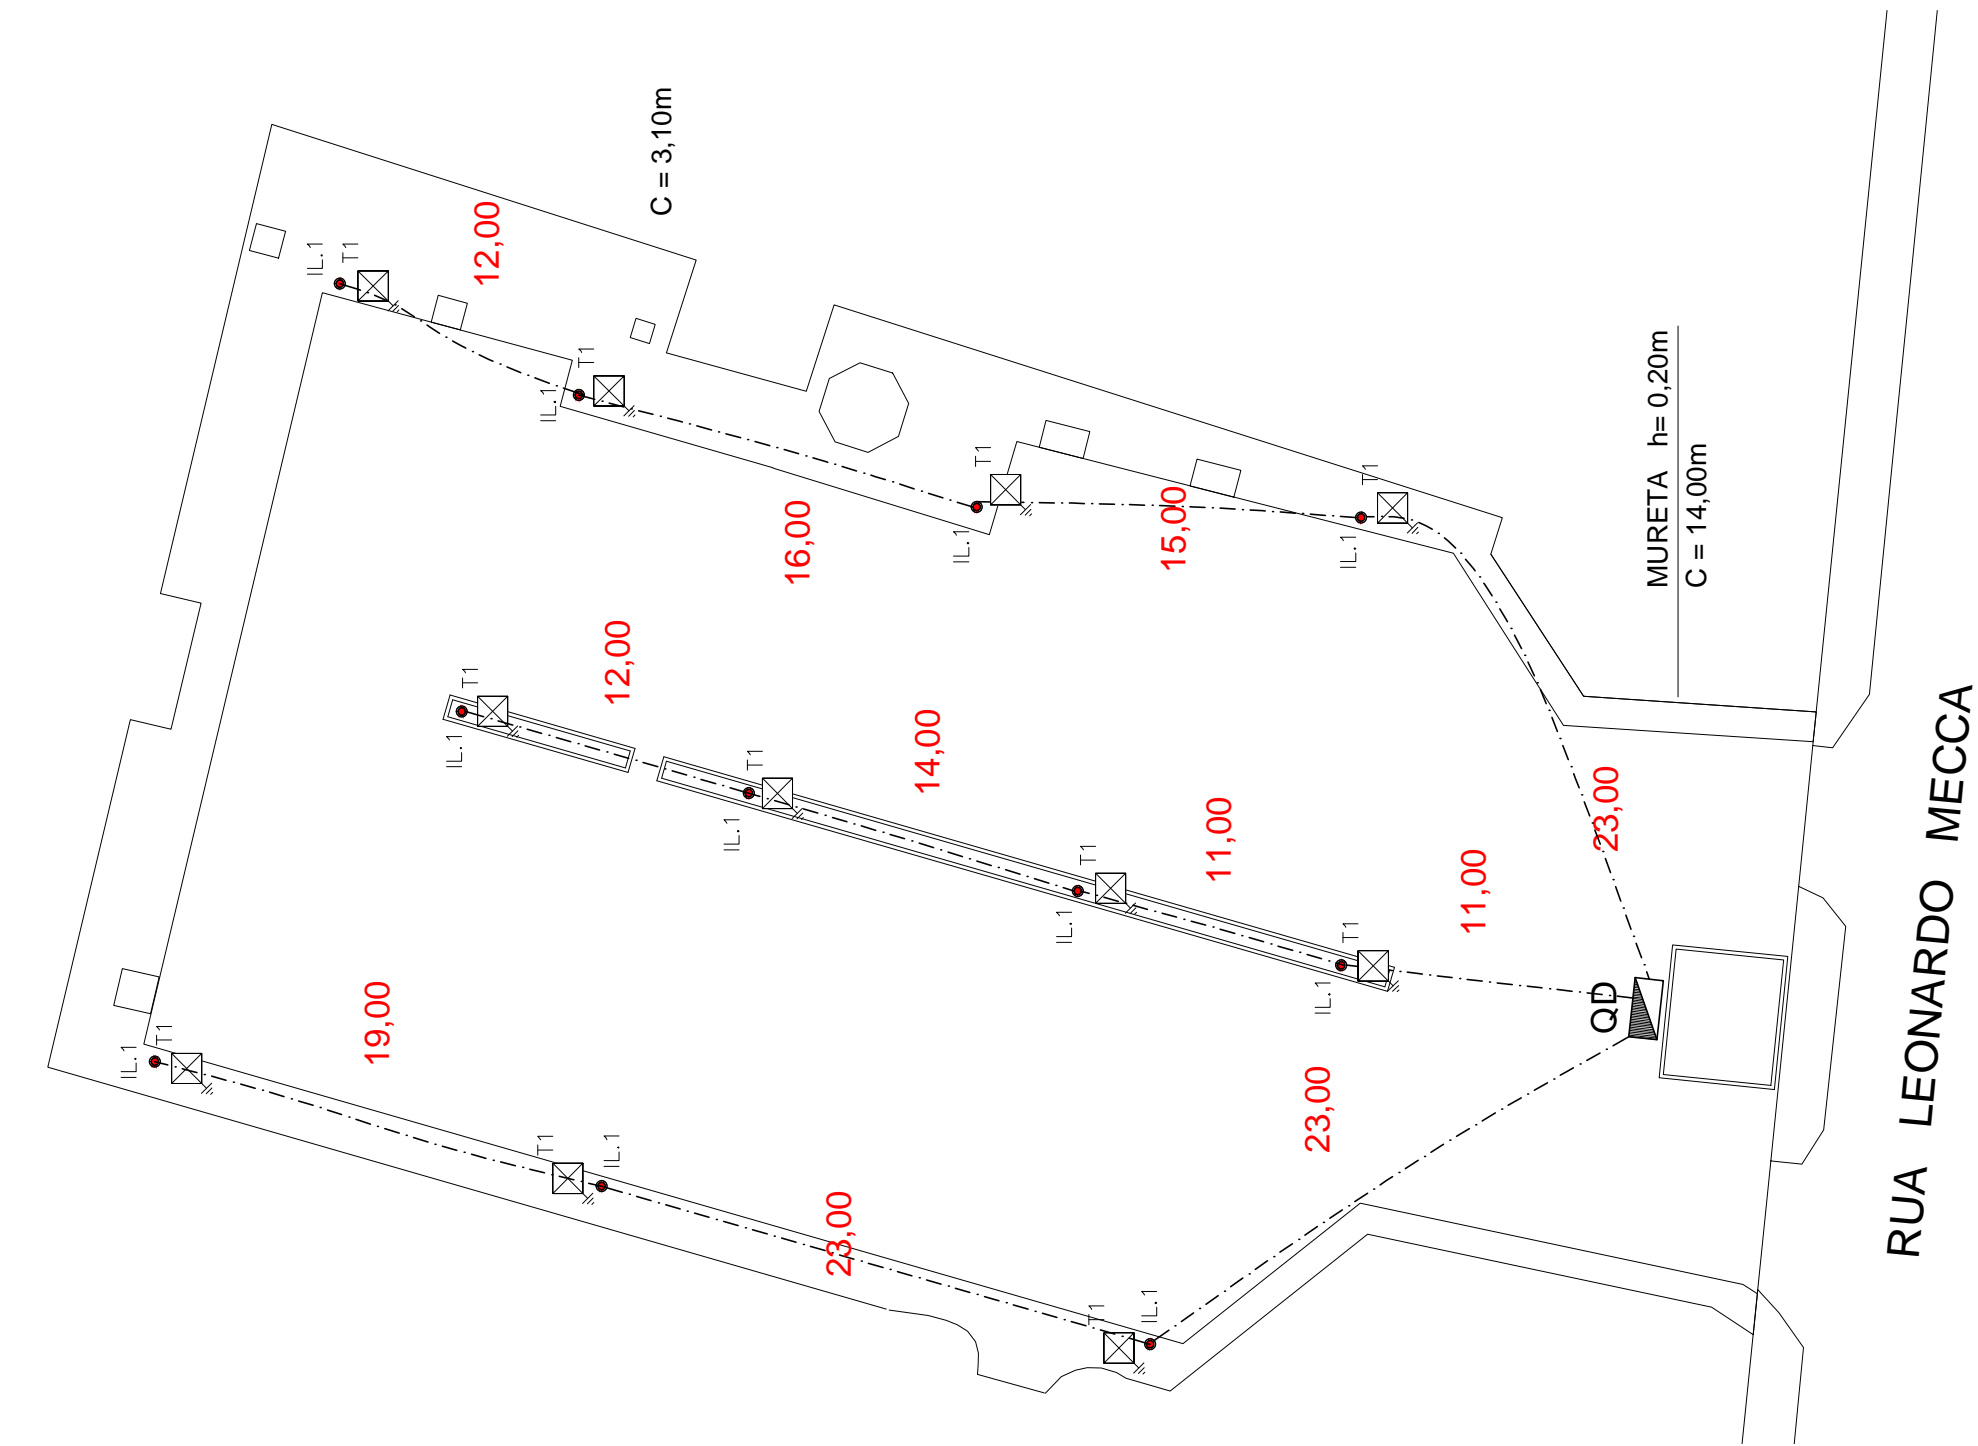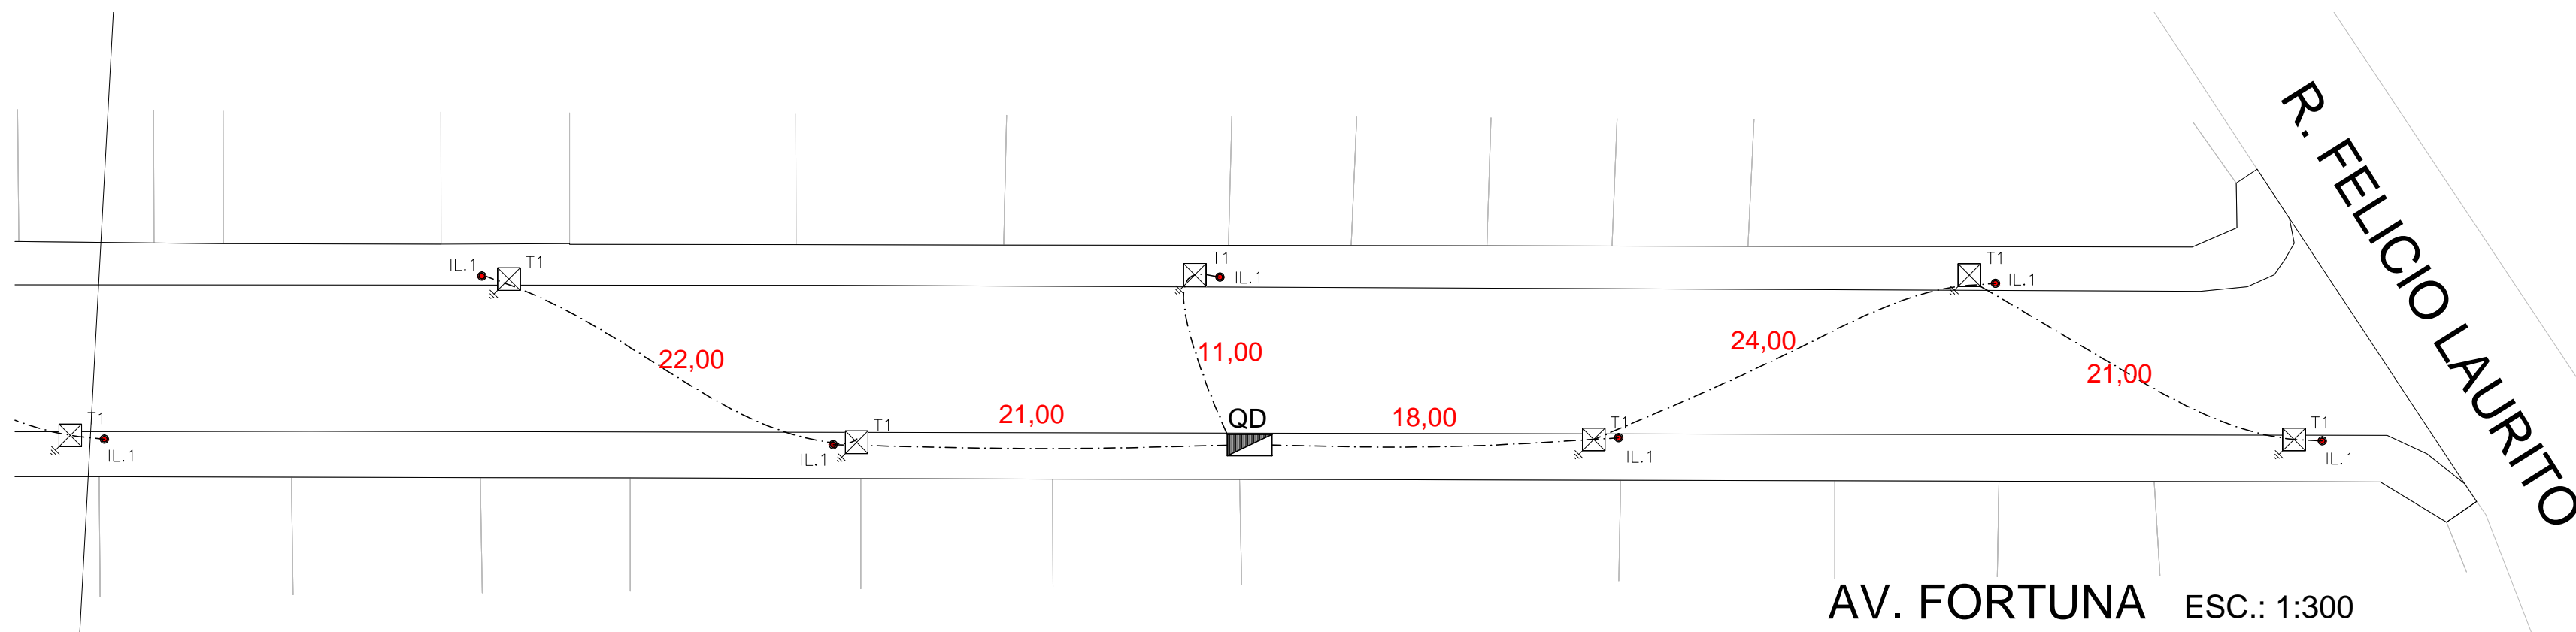


LEGENDA

- QUADROS DE DISTRIBUIÇÃO
- ELETRODUTO
- POSTES
- CAIXA DISTRIB. COM ATERRAMENTO

QUANTITATIVO

RUAS	LEGENDA			
	QUADRO DE DISTRIBUIÇÃO (UNID.)	POSTES (UNID.)	ELETRODUTOS (m)	CAIX DISTRIB. T1 (Unid)
R. Leonardo Mecca	1	11	225,00	11
Av. Fortuna	2	18	377,00	18
Estacionamento	1	11	179,00	11
TOTAL	4	40	781,00	40

<div><div>Prefeitura do Município da Estância Turística de Ribeirão Pires Av. Felipe Sabag nº200 - Centro - Ribeirão Pires - SP - Tel.:(11) 4828-9125 Secretaria de Obras TAKAHARU YAMAUCHI - SECRETÁRIO</div></div>					
PROJETO OBRA CONSTRUÇÃO DE BOULEVARD - FASE 2					
TÍTULO ELÉTRICA					
LOCAL AV. FORTUNA, R. LEONARDO MECCA E ESTACIONAMENTO					
RESP. TÉCNICO ENGº JOSÉ EDUARDO FERRAZ DO AMARAL CREA 0800 591345 - SP	RRT 28027230180100100	DATA 08.03.2018	ESCALA INDICADA	FOLHA 14/19	