




CALÇADÃO R. DO COMÉRCIO ESC.: 1:150

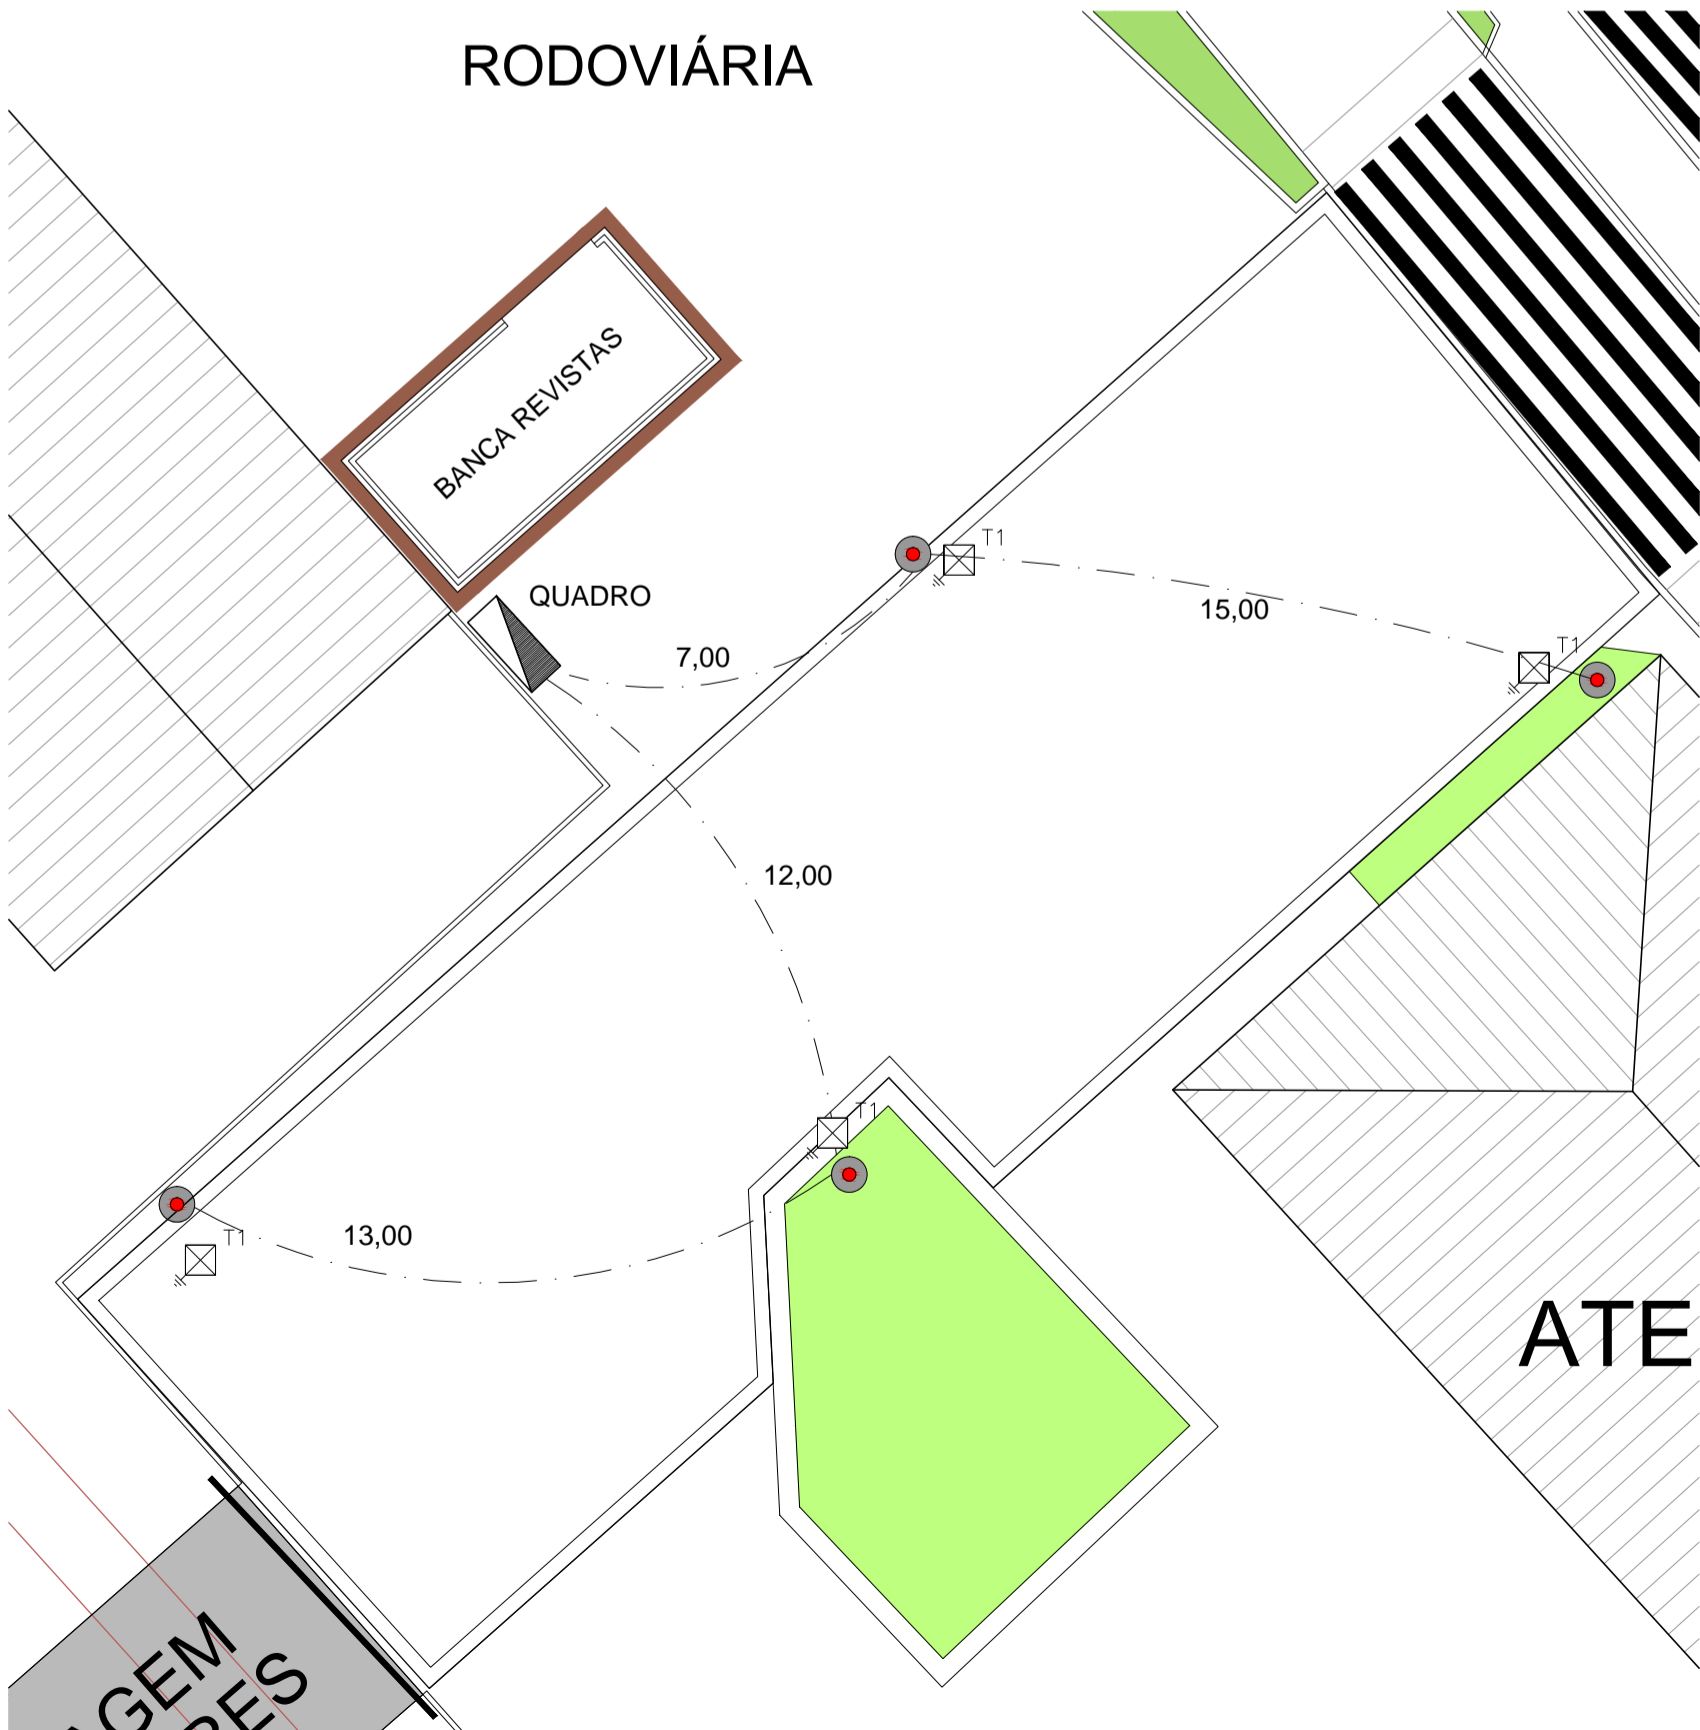

CALÇADÃO RODOVIÁRIA ESC.: 1:150



PASSEIO PONTO DE PEDRA ESC.: 1:150

QUANTITATIVO				
LEGENDA				
RUAS	QUADRO DE DISTRIBUIÇÃO (UNID.)	POSTES (UNID.)	ELETRODUTOS (m)	CAIX DISTRIB. T1 (Unid)
R do Comércio	1	4	53,00	5
Rodoviária	1	4	47,00	4
Ponto de Pedra	1	6	86,00	6
TOTAL	3	14	186,00	15

Prefeitura do Município da Estância Turística de
Ribeirão Pires
Av. Felipe Sabag nº200 - Centro - Ribeirão Pires - SP - Tel.:(11) 4828-9125
Secretaria de Obras
TAKAHARU YAMAUCHI - SECRETÁRIO

PROJETO OBRA

CONSTRUÇÃO DE BOULEVARD - FASE 2

TÍTULO

INSTALAÇÕES ELÉTRICAS

CALÇADÃO R. DO COMÉRCIO
CALÇADÃO RODOVIÁRIA
PASSEIO PONTO DE PEDRA

LOCAL

CALÇADÃO R. DO COMÉRCIO, CALÇADÃO RODOVIÁRIA E PASSEIO PONTO DE PEDRA- CENTRO

RESP. TÉCNICO
ENGº. JOSÉ EDUARDO FERRAZ DO AMARAL
CREA 0800 591345 - SP

RRT
28027230180100100

DATA
08.03.2018

ESCALA
INDICADA

FOLHA
16/19