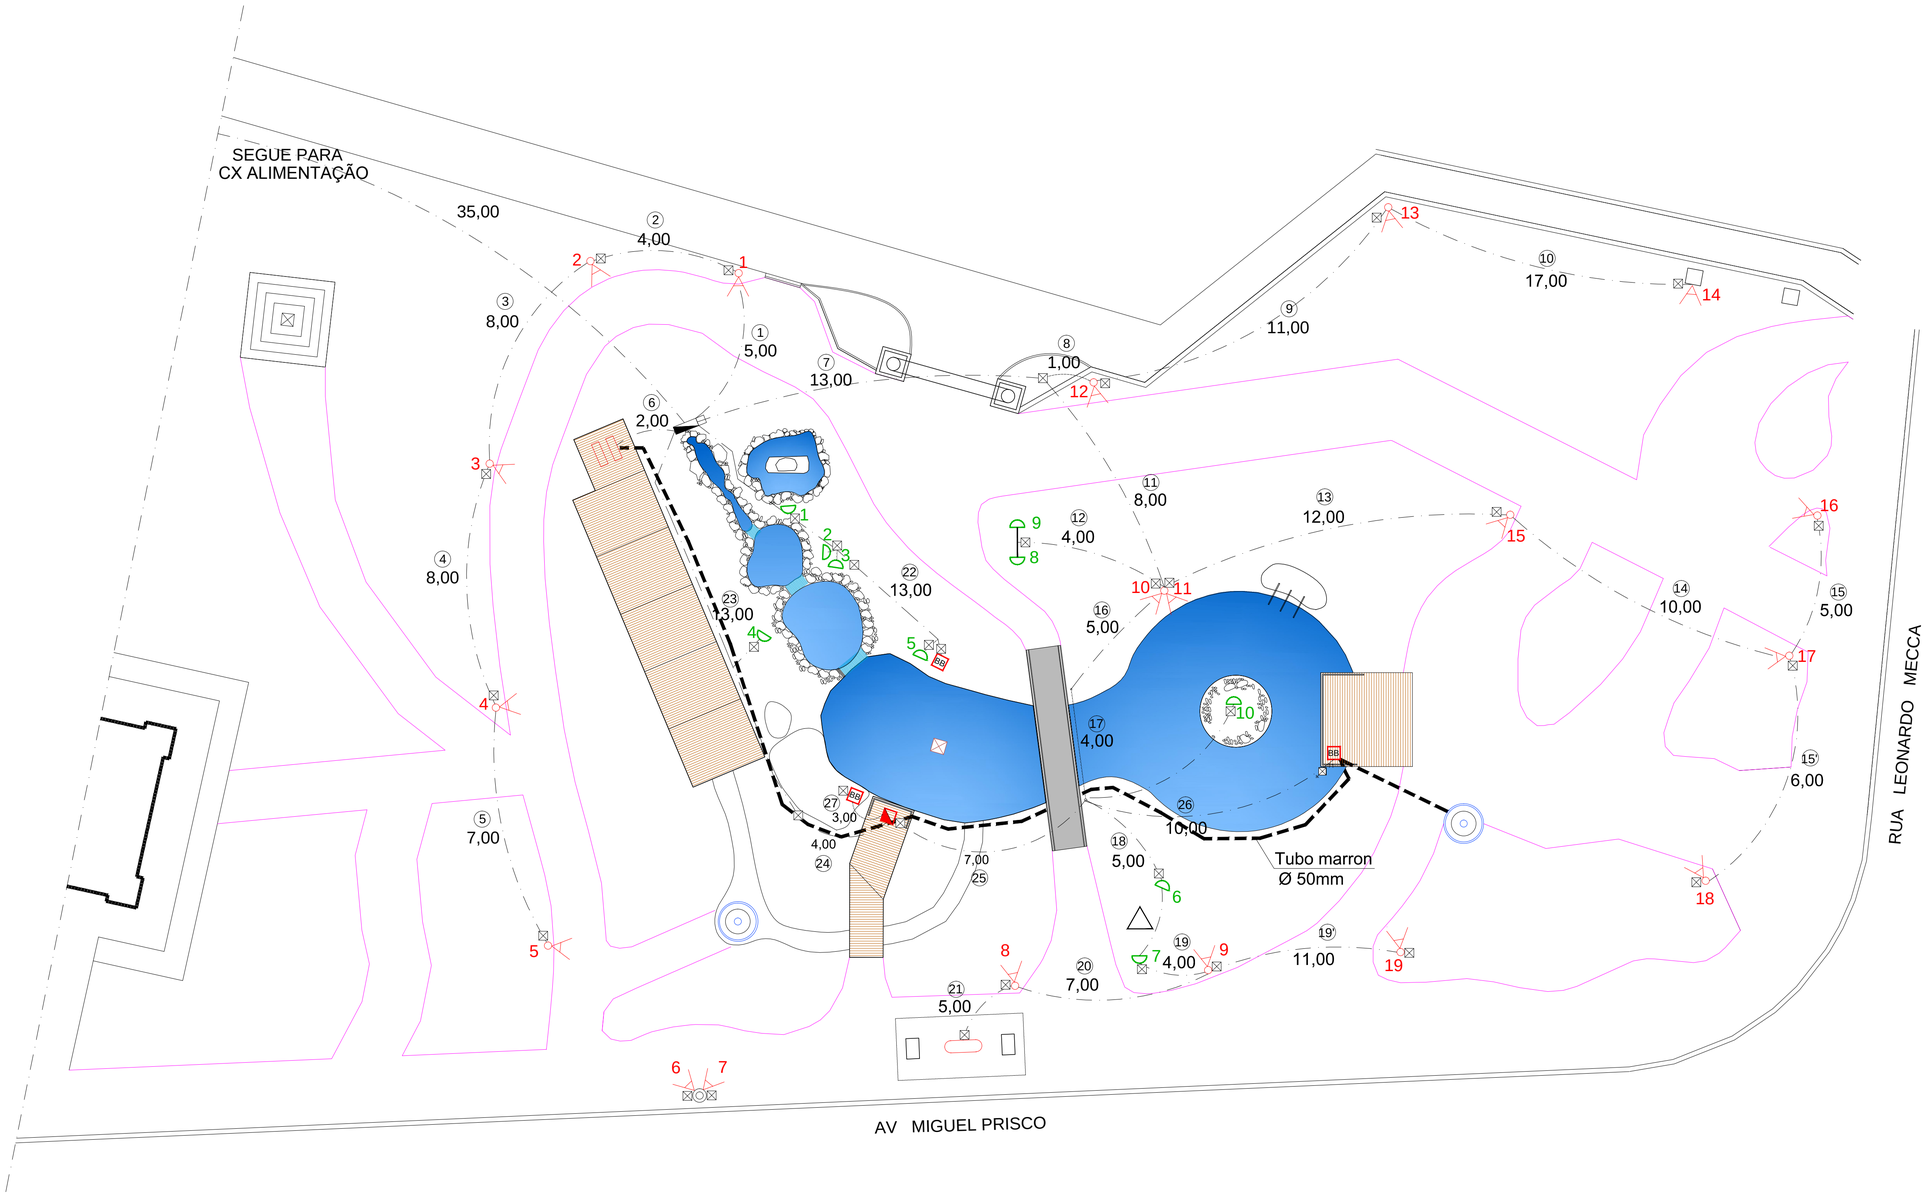

JARDIM JAPONÊS ESC.: 1:100

LEGENDA

- BB — BOMBA - 03 Unid
- FILTRO UV - ULTRA VIOLETA - 03 Unid
- REFLETOR LED - 10 Unid
- LUMINÁRIA DE LED C/ POSTE - H=3m - 19 Unid
- CAIXA DE DISTRIBUIÇÃO - 16 DISJUNT - 02 Unid
- LUMINÁRIA LED DE SOBREPOR - 01 Unid
- CAIXA DE PASSAGEM - 35 Unid
- CAIXA DE ALUMÍNIO FUNDIDO - 1 Unid
- TUBO PVC MARRON Ø50mm - 39,00m

Prefeitura do Município da Estância Turistica de
Ribeirão Pires
Av. Felipe Sabag nº200 - Centro - Ribeirão Pires - SP - Tel.:(11) 4828-9125
Secretaria de Obras
TAKAHARU YAMAUCHI - SECRETÁRIO

PROJETO/ OBRA
CONSTRUÇÃO DE BOULEVARD - FASE 2

TITULO
JARDIM JAPONÊS - INSTALAÇÕES ELÉTRICAS

LOCAL
R. LEONARDO MECCA COM AV. MIGUEL PRISCO

RESP. TÉCNICO	RRT	DATA	ESCALA	FOLHA
ENGº. JOSÉ EDUARDO FERRAZ DO AMARAL CREA 0600 551345 - SP	28027230180100100	08.03.2018	INDICADA	15/19