


PLANTA BAIXA - INDICATIVO DOS PILARES EXISTENTES ESC.: 1: 100

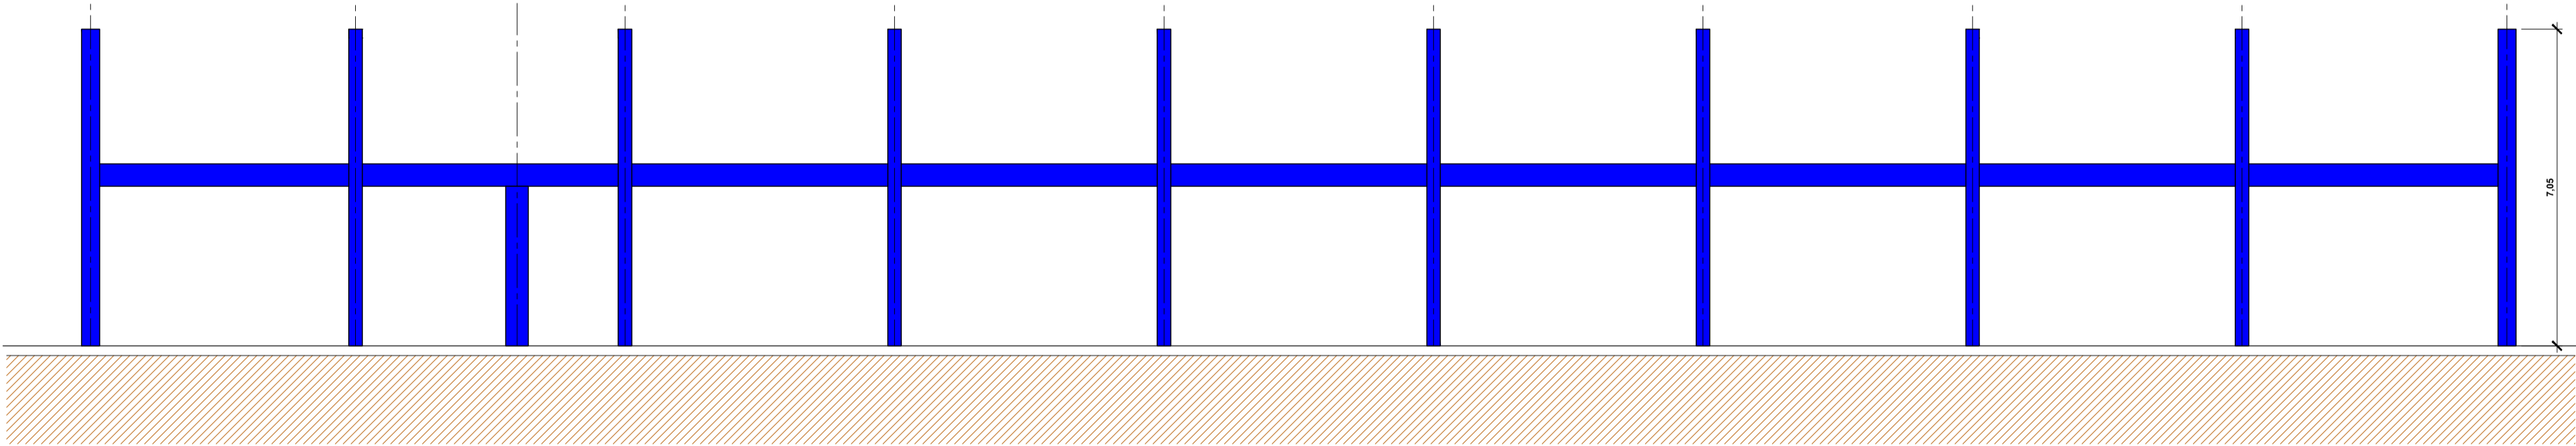

CORTE AA - INDICATIVO DOS PILARES/VIGAS EXISTENTES ESC.: 1: 100