



PAVILHÃO DE EXPOSIÇÕES - CONSTRUÇÃO

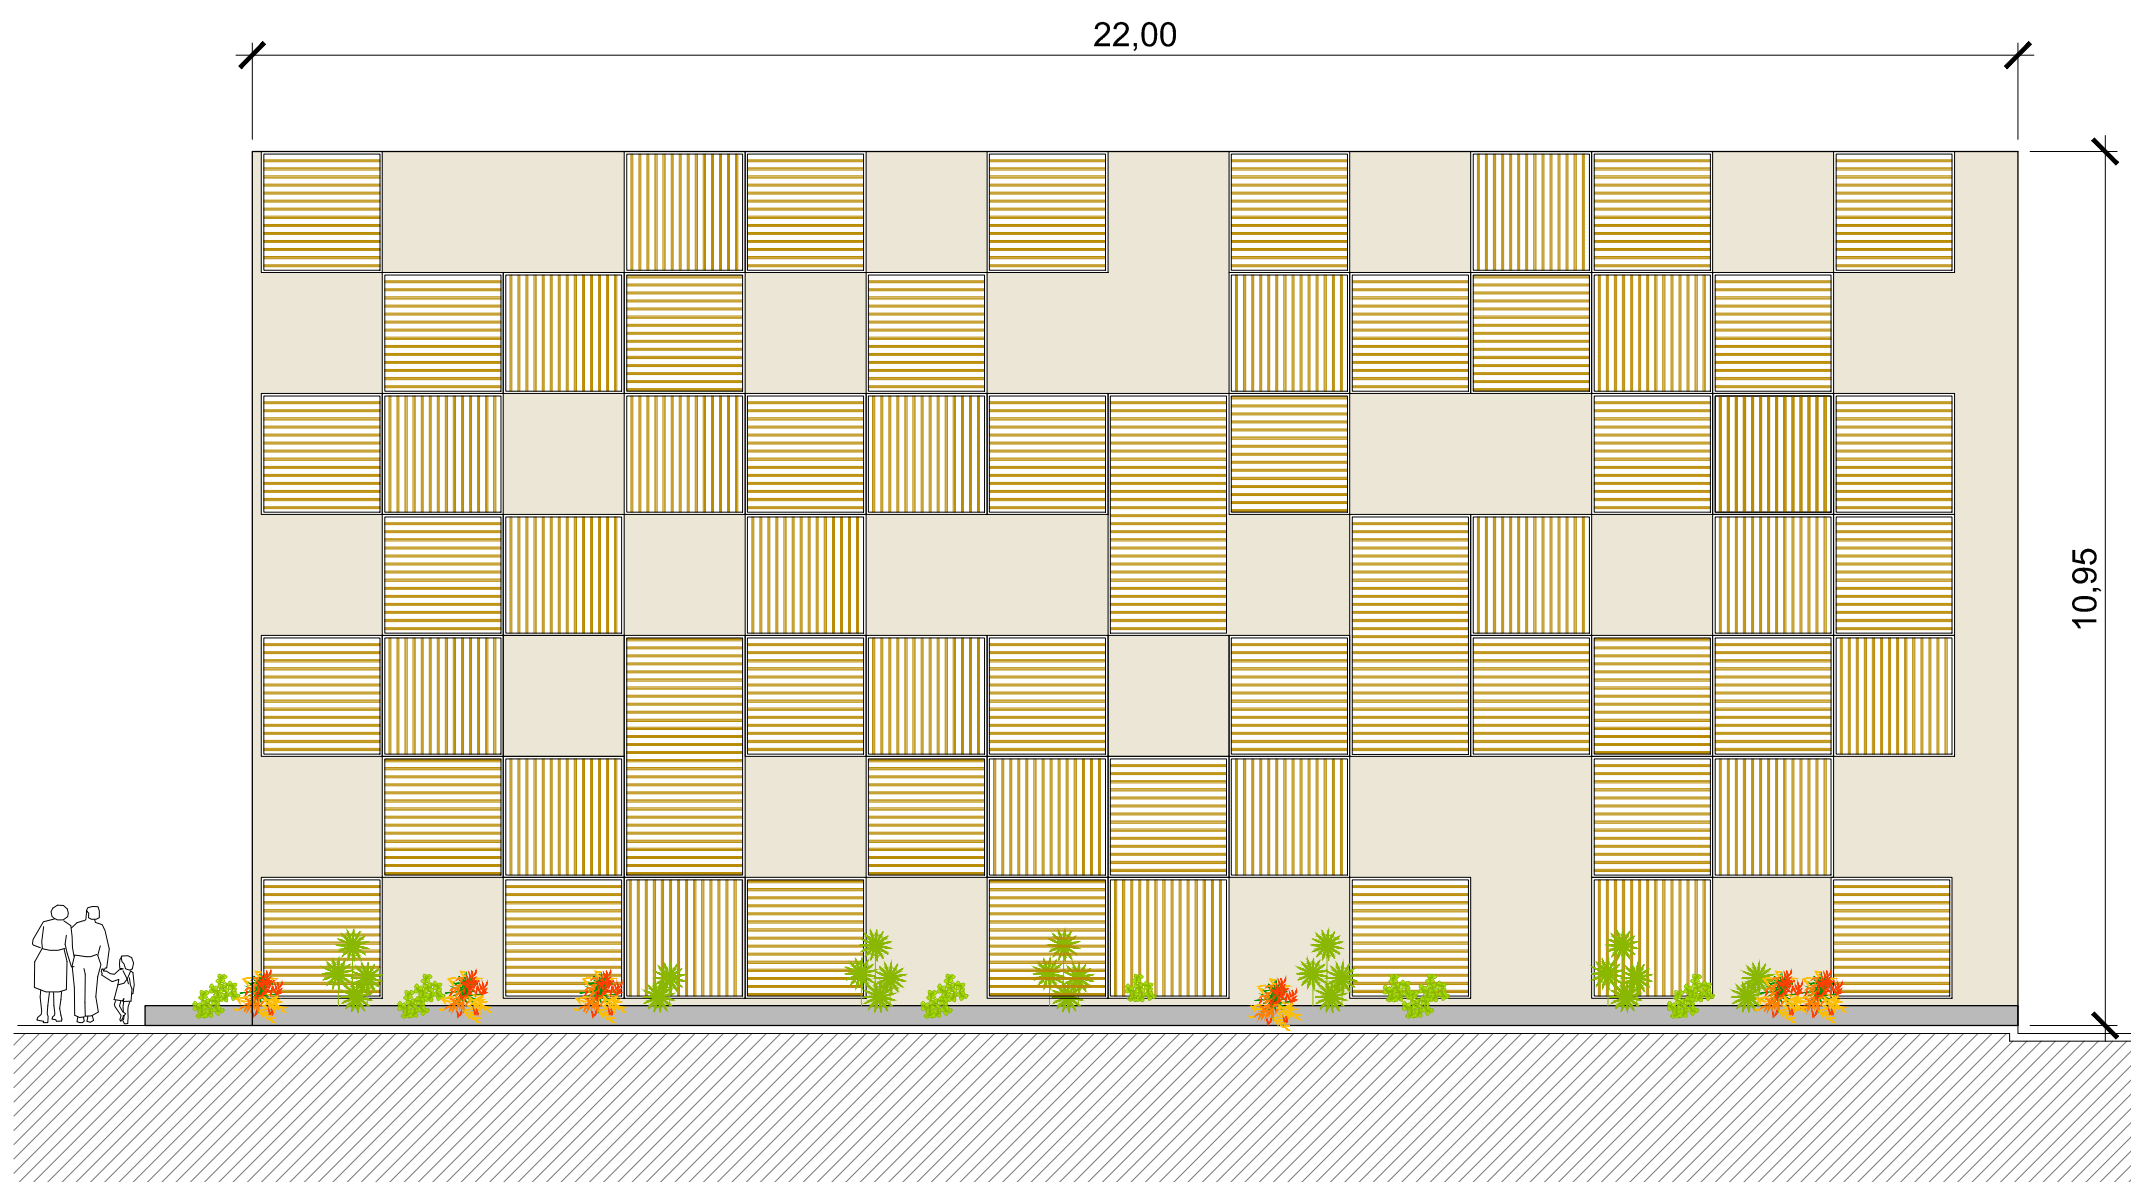

GALPÃO EXPOSIÇÕES - FACHADA LATERAL 2 (VOLTADA PARA O JARDIM JAPONÊS)

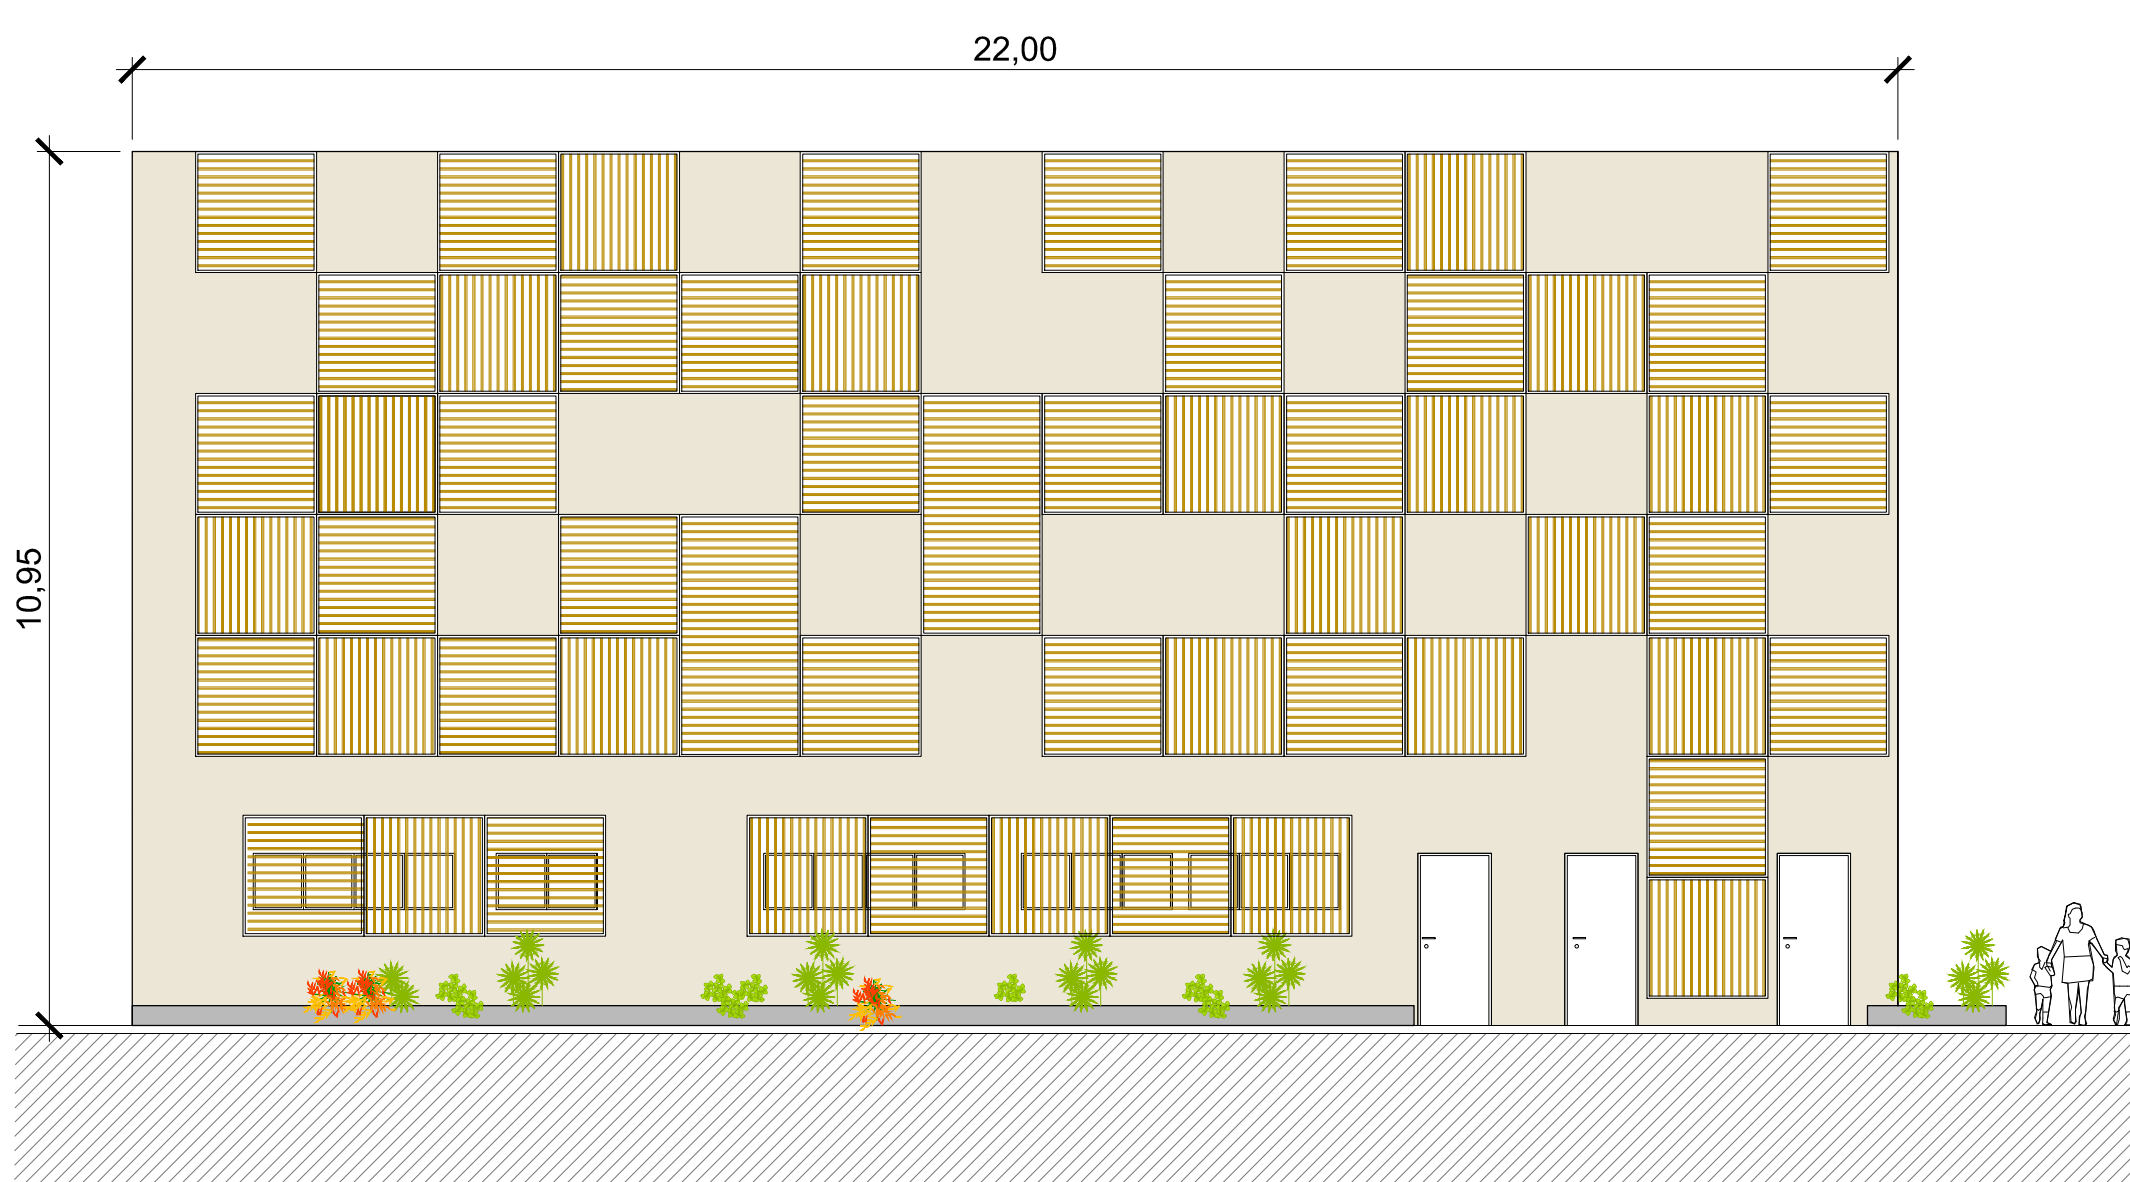

GALPÃO EXPOSIÇÕES - FACHADA LATERAL 1 (VOLTADA PARA O JARDIM ZEN)