


PLANTA DO MUNICÍPIO - ÁREA CENTRAL  
ESC. 1:5.000

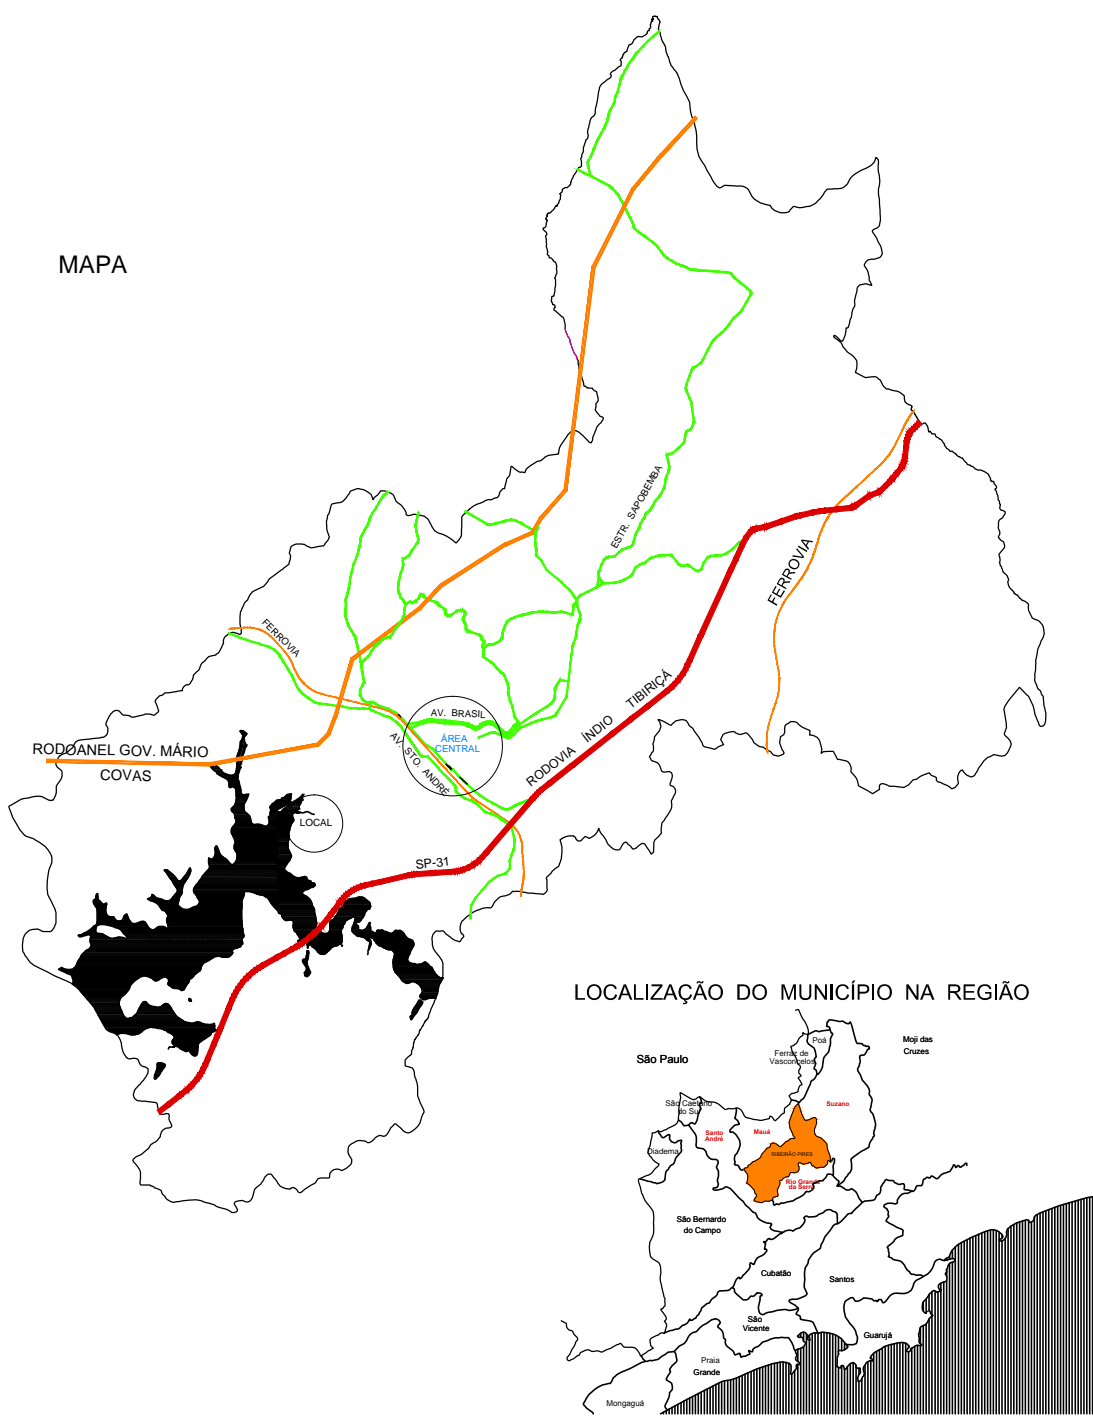

LOCALIZAÇÃO PONTOS TURÍSTICOS

- 1 - IGREJA / MIRANTE SANTO ANTÔNIO
- 2 - FÁBRICA DE SAL E BIBLIOTECA
- 3 - MUSEU FERROVIÁRIO
- 4 - ESTAÇÃO FERROVIÁRIA
- 5 - MIRANTE SÃO JOSÉ
- 6 - CENTRO DE EXPOSIÇÃO E HISTÓRIA
- 7 - VILA DO DOCE
- 8 - JARDIM JAPONÊS

LEGENDA:  
LOCAL DA INTERVENÇÃO

<div><div></div><div><div>Prefeitura do Município da Estância Turística de</div><div>Ribeirão Pires</div><div>Av. Felipe Sabag nº200 - Centro - Ribeirão Pires - SP - Tel.: (11) 4828-9125</div><div>Secretaria de Obras</div><div>TAKAHARU YAMAUCHI - SECRETÁRIO</div></div></div>				
PROJETO OBRA CONSTRUÇÃO PARQUE ORIENTAL				
TÍTULO PLANTA DO MUNICÍPIO - ÁREA CENTRAL				
LOCAL R. MAJOR CARDIM - BALN. STO. ANTÔNIO			PROCESSO Nº	
RESP. TÉCNICO ENGº. JOSÉ EDUARDO FERRAZ DO AMARAL CREA 0600 551345 - SP	RNT 28027230180100100	DATA MAR_2018	ESCALA 1:5.000	FOLHA ÚNICA