



PROJETO DE PAVIMENTAÇÃO
ESC. 1/500

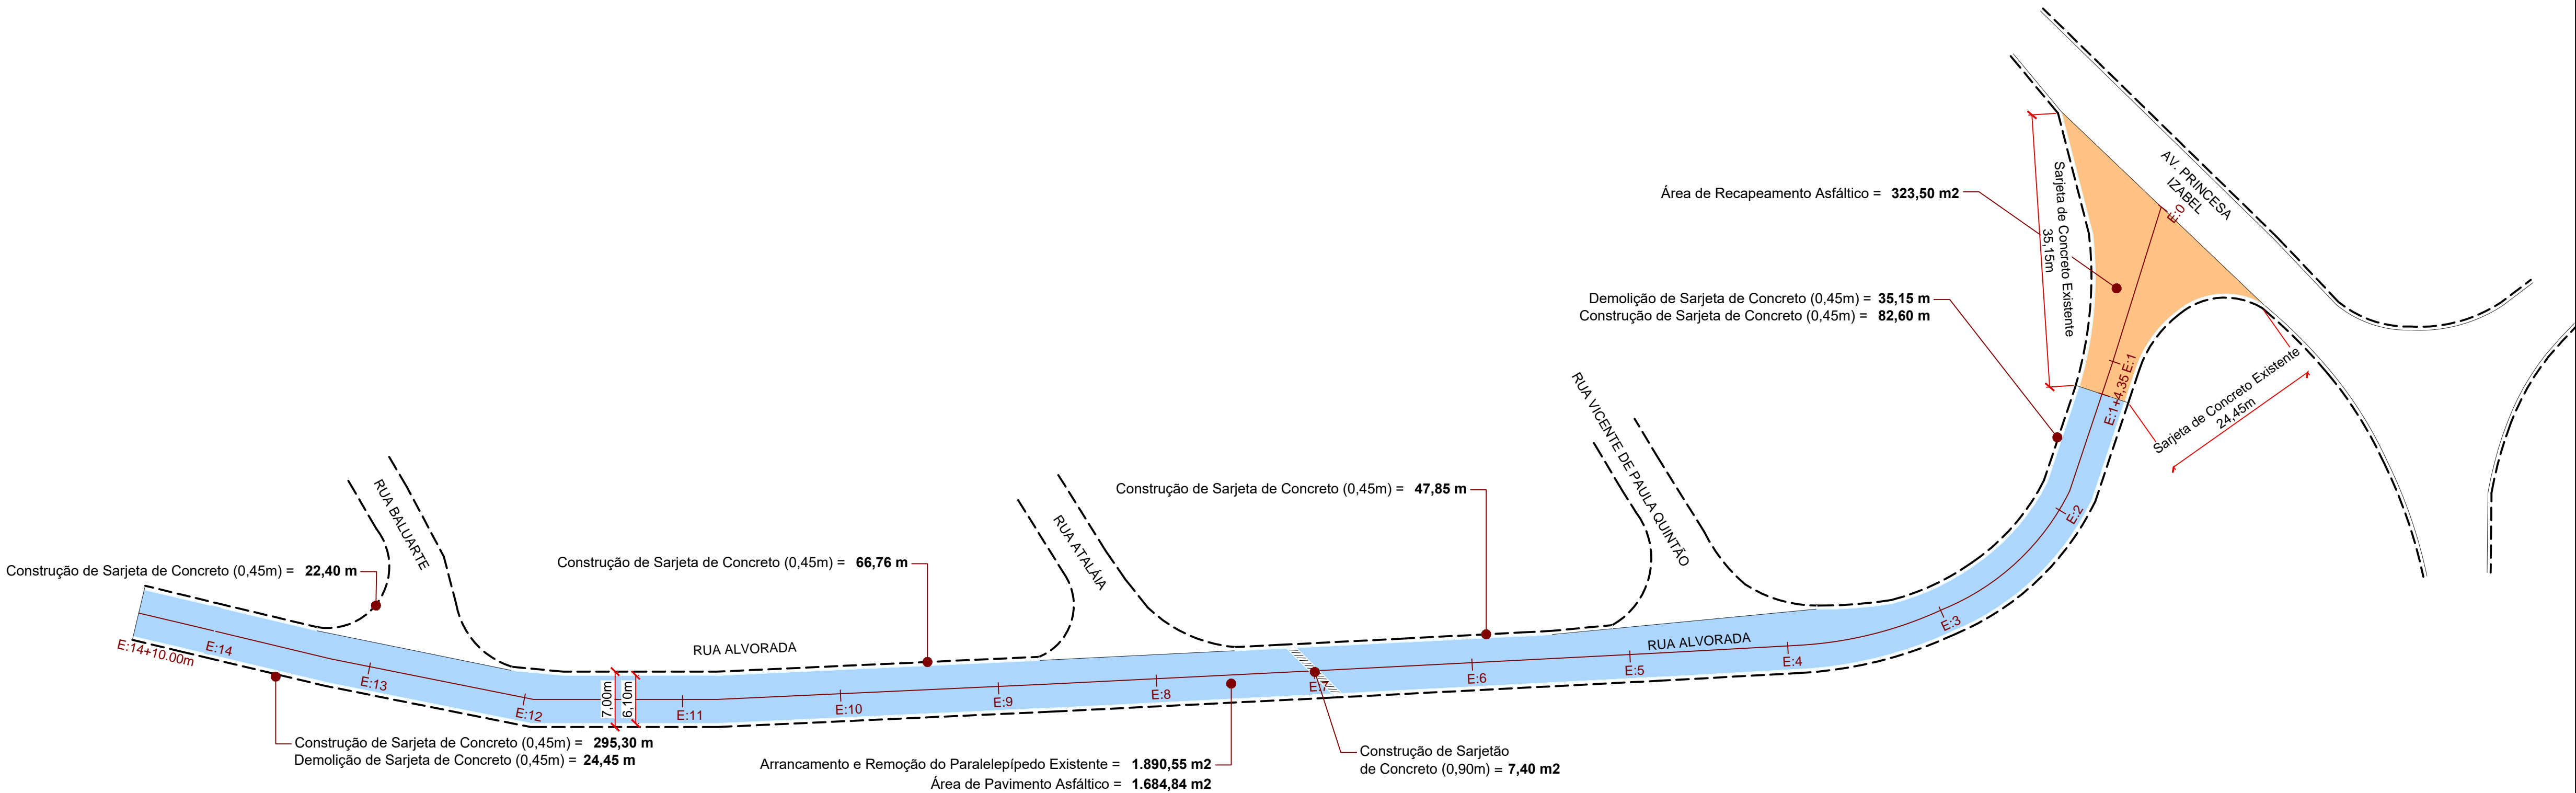

DETALHE 1 - SEÇÃO TÍPICA DO PAVIMENTO ASFÁLTICO


SEM ESCALA

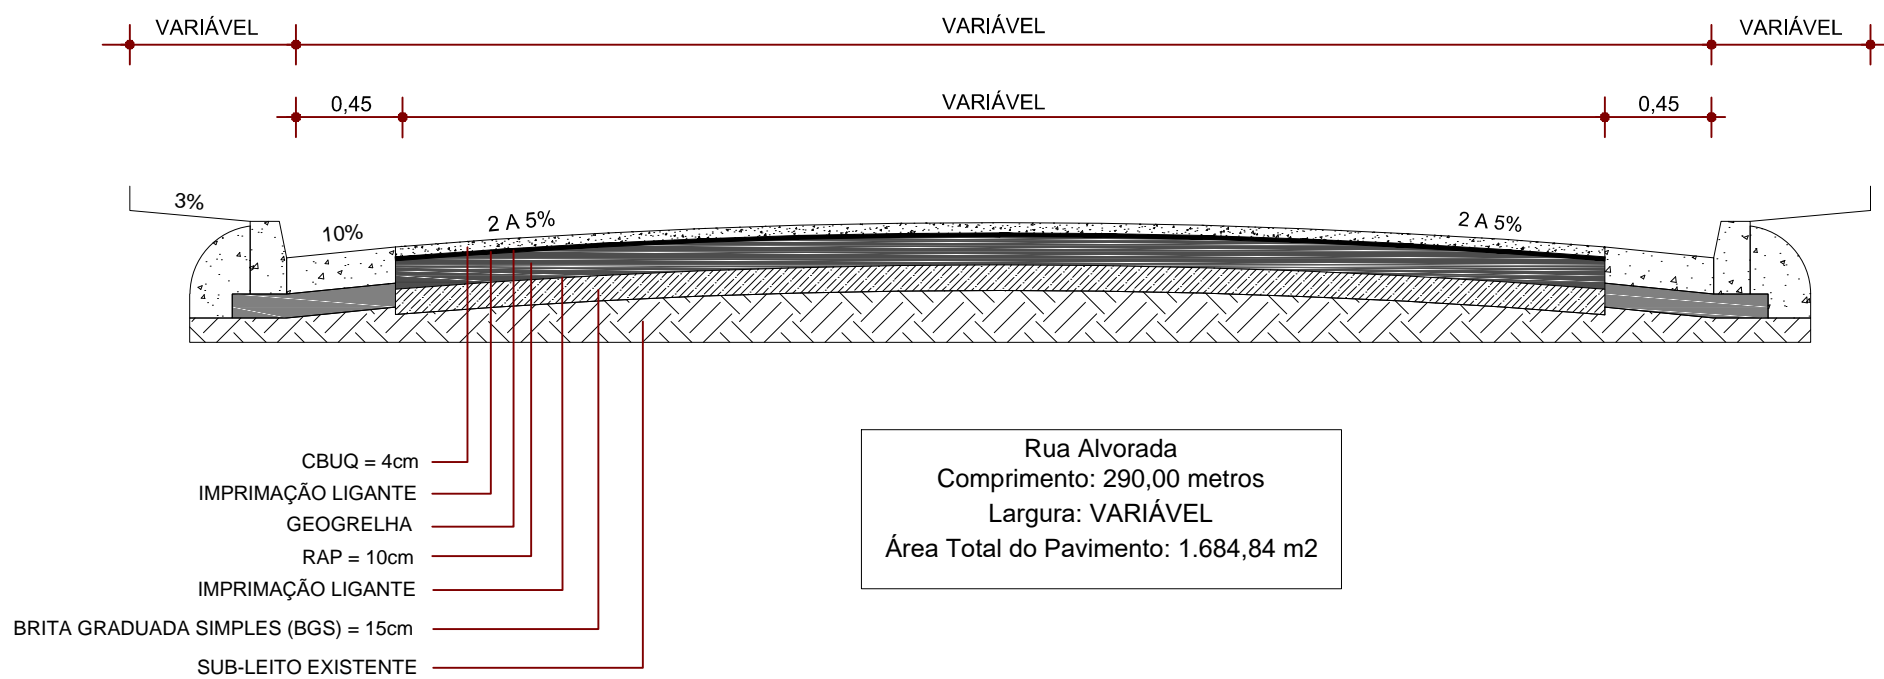

DETALHE 3


PLANTA BAIXA GUIA E SARJETA

SEM ESCALA

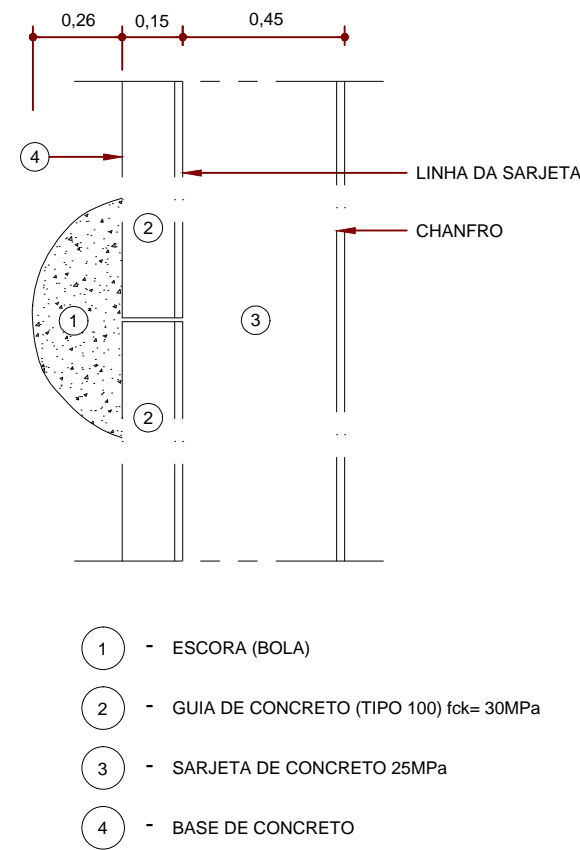


DETALHE 2 - SEÇÃO TÍPICA DO PAVIMENTO COM RECAPEAMENTO ASFÁLTICO

SEM ESCALA

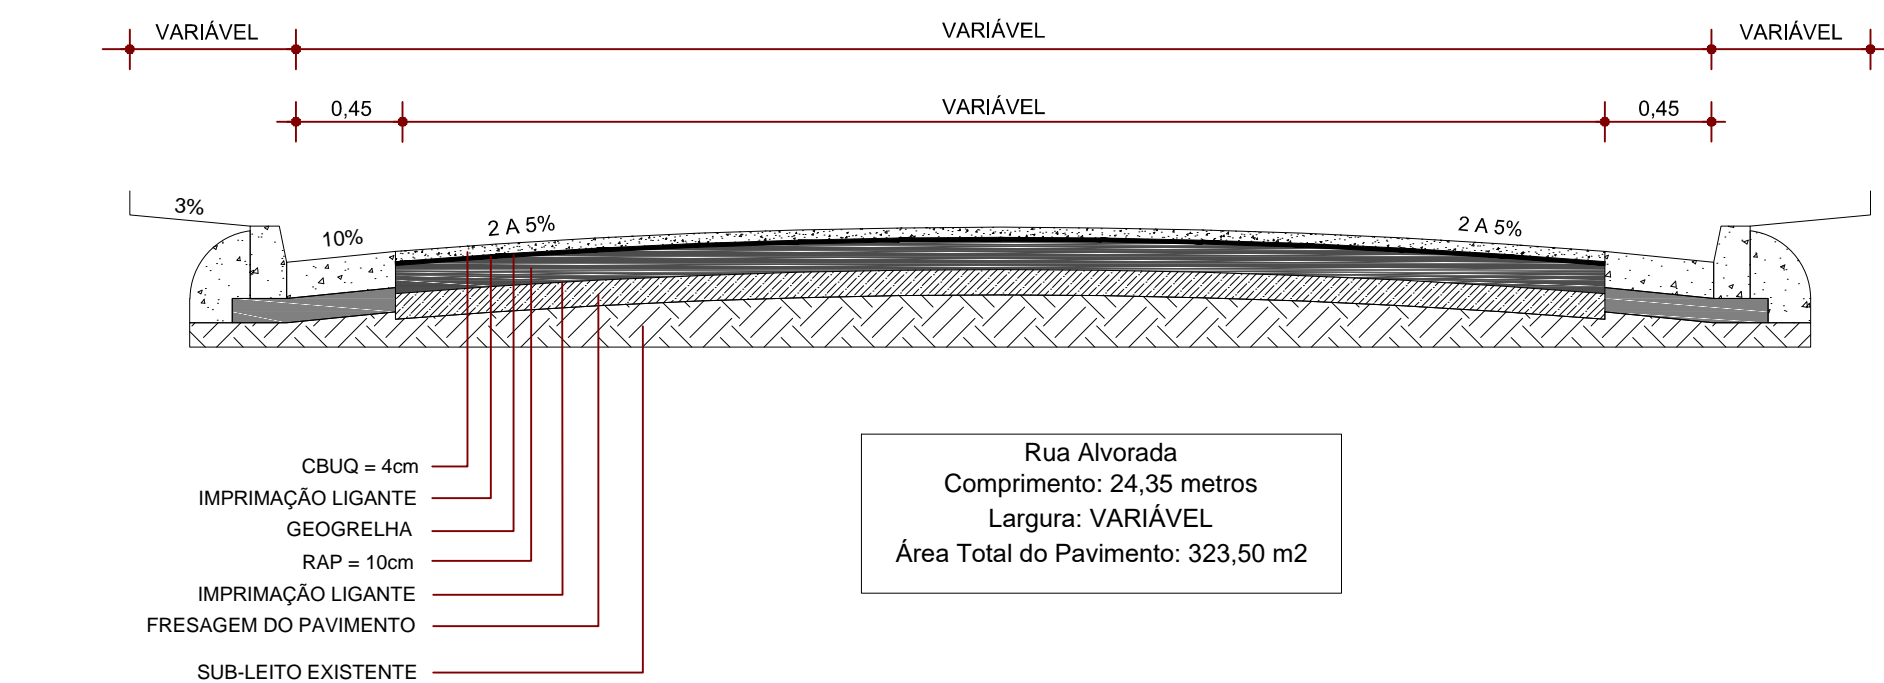


DETALHE 3 - GUIA E SARJETA 0,45m RECEBENDO

SEM ESCALA

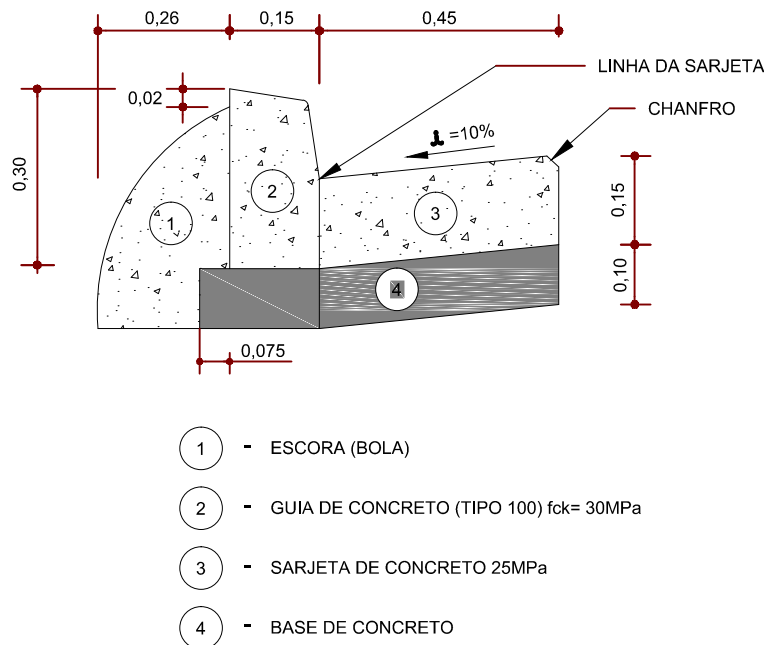

DETALHE 4 - SARJETÃO EM CONCRETO L=0,90m

SEM ESCALA

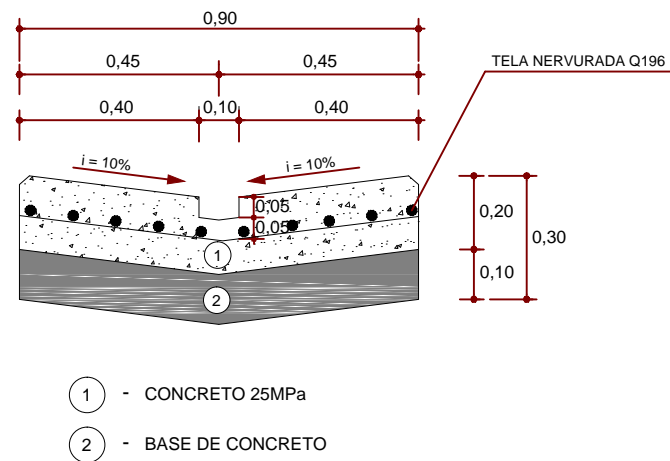

QUADRO RESUMO

ÍTEM	DESCRIÇÃO	QUANT.
1	ARRANCAMENTO E REMOÇÃO DO PARALELEPÍPEDO EXISTENTE	1.890,55 m2
2	ÁREA DE PAVIMENTO ASFÁLTICO	1.684,84 m2
3	ÁREA DE RECAPEAMENTO ASFÁLTICO	323,50 m2
4	DEMOLIÇÃO DE SARJETA DE CONCRETO (0,45m)	59,60 mL
5	CONSTRUÇÃO DE SARJETA DE CONCRETO (0,45m)	514,91 mL
6	CONSTRUÇÃO DE SARJETÃO DE CONCRETO (0,90m)	7,40 m2

LEGENDA

- RECAPEAMENTO ASFÁLTICO
- PAVIMENTO ASFÁLTICO
- GUIA EXISTENTE (À MANTER)
- GUIA E SARJETA (PROJETADO)



Prefeitura do Município da Estância Turística de

Ribeirão Pires

Rua Felipe Sabbag, 200 - 1º Andar - Centro - Ribeirão Pires - SP - Tel: (11) 4828-9125

Secretaria de Obras

SERGIO POLONI DOS REIS

PROJETO/OBRA

PAVIMENTAÇÃO ASFÁLTICA - VILA GOMES

TÍTULO

PROJETO DE PAVIMENTAÇÃO

LOCAL

RUA ALVORADA - VILA GOMES - RIBEIRÃO PIRES

RESPONSÁVEL TÉCNICO
SERGIO POLONI DOS REIS
CREA: 0601242157

ART

ESCALA


Indicada

DATA


30 Outubro de 2023

FOLHA


01/01

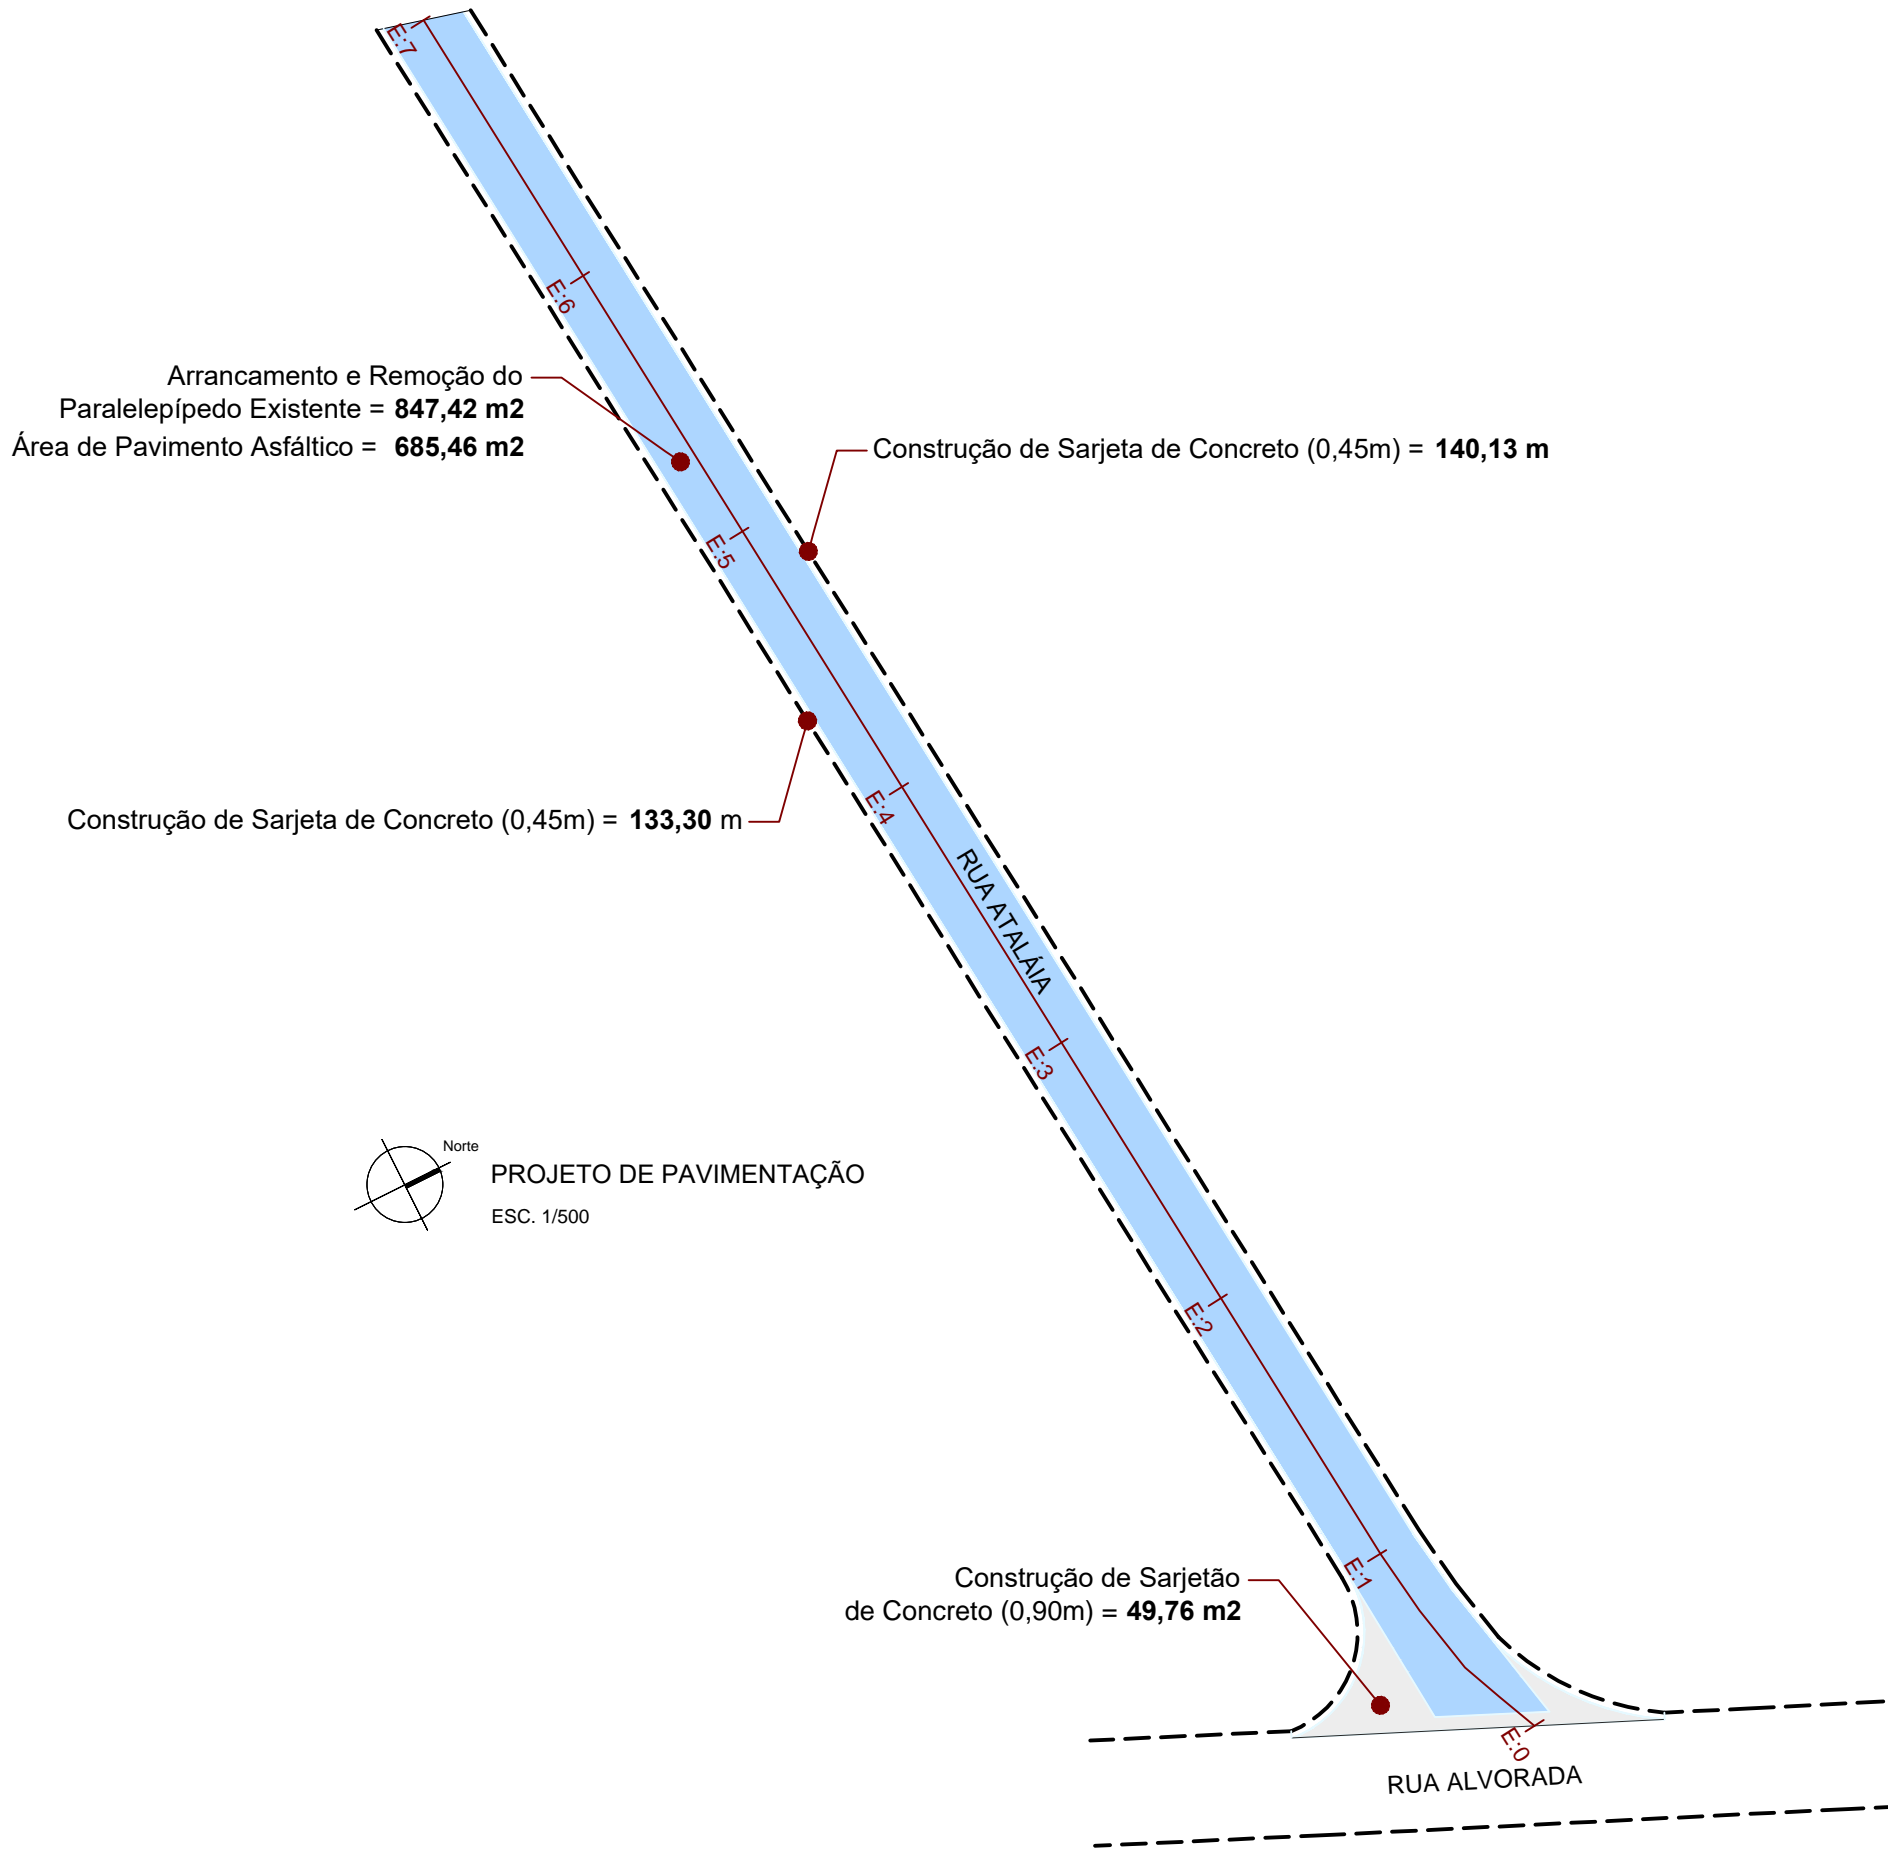

DETALHE 1
PLANTA BAIXA GUIA E SARJETA
SEM ESCALA

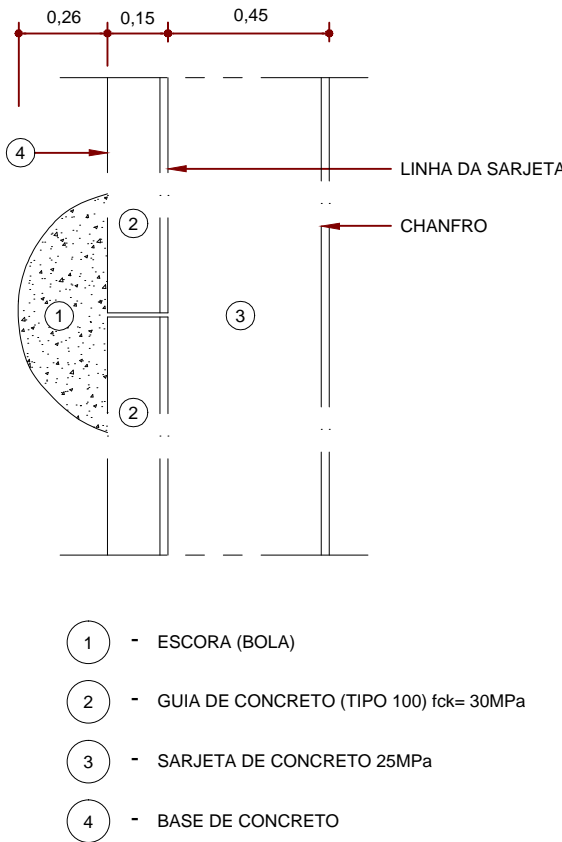

DETALHE 1 - GUIA E SARJETA 0,45m RECEBENDO
SEM ESCALA

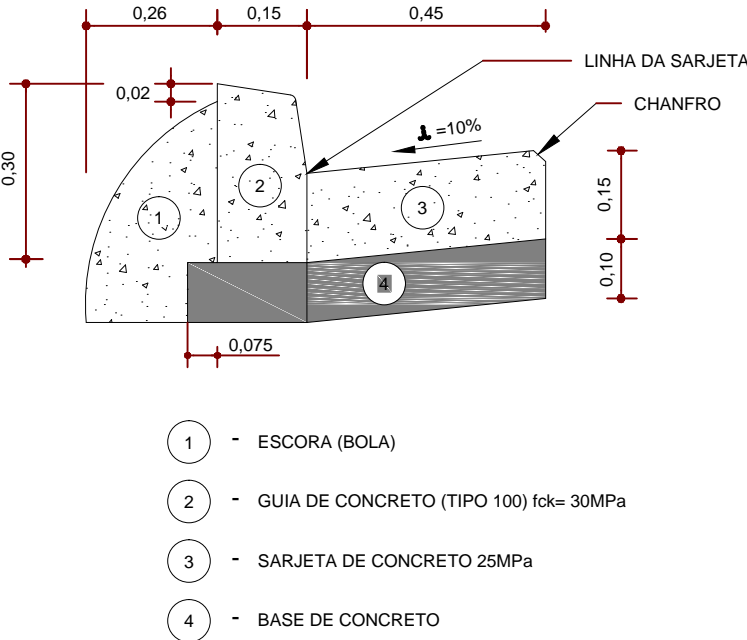


LEGENDA

- PAVIMENTO ASFÁLTICO
- GUIA EXISTENTE (À MANTER)
- GUIA E SARJETA (PROJETADO)


QUADRO RESUMO

ÍTEM	DESCRIÇÃO	QUANT.
1	ARRANCAMENTO E REMOÇÃO DO PARALELEPÍPEDO EXISTENTE	847,42 m2
2	ÁREA DE PAVIMENTO ASFÁLTICO	685,46 m2
3	CONSTRUÇÃO DE SARJETA DE CONCRETO (0,45m)	273,43 mL
4	CONSTRUÇÃO DE SARJETÃO DE CONCRETO (0,90m)	49,76 m2

DETALHE 2 - SEÇÃO TÍPICA DO PAVIMENTO ASFÁLTICO
SEM ESCALA

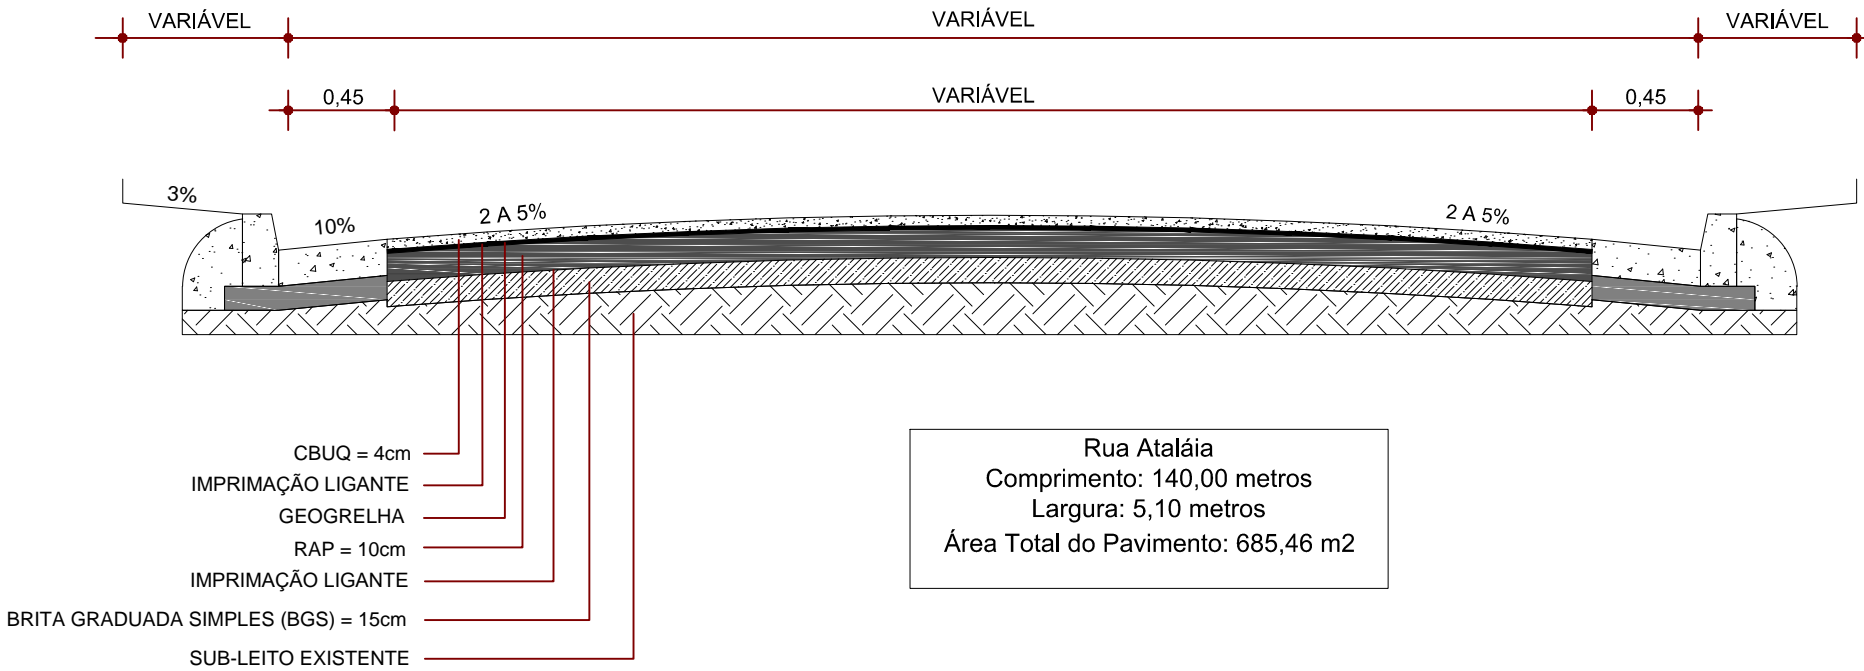

DETALHE 3
SARJETÃO EM CONCRETO L=0,90m
SEM ESCALA

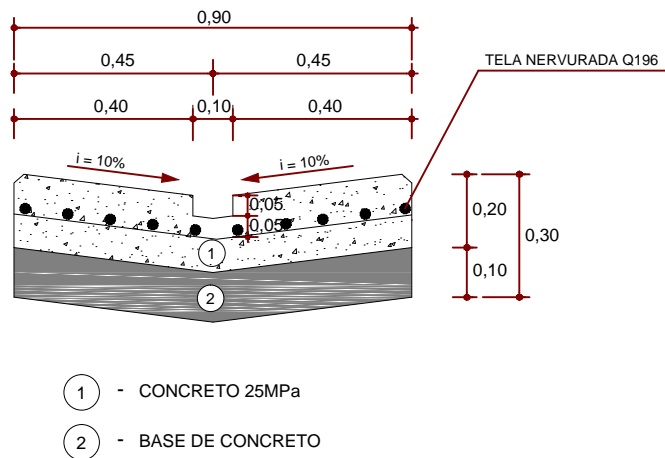

Prefeitura do Município da Estância Turística de
Ribeirão Pires
Rua Felipe Sabbag, 200 - 1º Andar - Centro - Ribeirão Pires - SP - Tel: (11) 4828-9125
Secretaria de Obras

SERGIO POLONI DOS REIS

PROJETO/OBRA
PAVIMENTAÇÃO ASFÁLTICA - VILA GOMES

TÍTULO
PROJETO DE PAVIMENTAÇÃO

LOCAL
RUA ATALÁIA - VILA GOMES - RIBEIRÃO PIRES

RESPONSÁVEL TÉCNICO
SERGIO POLONI DOS REIS
CREA: 0601242157

ART


ESCALA
Indicada

DATA
30 de Outubro de 2023


FOLHA
01/01



SEM ESCALA

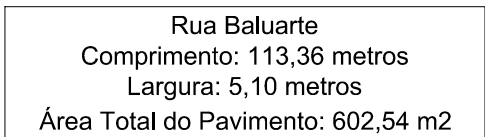


SEM ESCALA

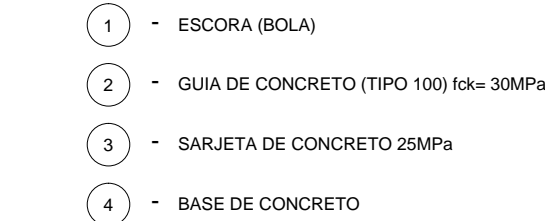


QUADRO RESUMO

ÍTEM	DESCRIÇÃO	QUANT.
1	ARRANCAMENTO E REMOÇÃO DO PARALELEPÍPEDO EXISTENTE	736,51 m2
2	ÁREA DE PAVIMENTO ASFÁLTICO	602,54 m2
3	CONSTRUÇÃO DE SARJETA DE CONCRETO (0,45m)	232,80 mL.
4	CONSTRUÇÃO DE SARJETÃO DE CONCRETO (0,90m)	38,96 m2

SEM ESCALA

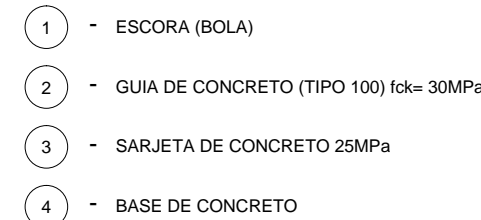


SEM ESCALA

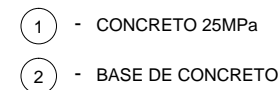


PROJETO/OBRA	
PAVIMENTAÇÃO ASFÁLTICA - VILA GOMES	
TÍTULO	
PROJETO DE PAVIMENTAÇÃO	
LOCAL	
RUA BALUARTE - VILA GOMES - RIBEIRÃO PIRES	
RESPONSÁVEL TÉCNICO SERGIO POLONI DOS REIS CREA: 0601242157	ART


ART	ESCALA Indicada	DATA 30 de Outubro de 2023	FOLHA 01/01
-----	--------------------	-------------------------------	----------------

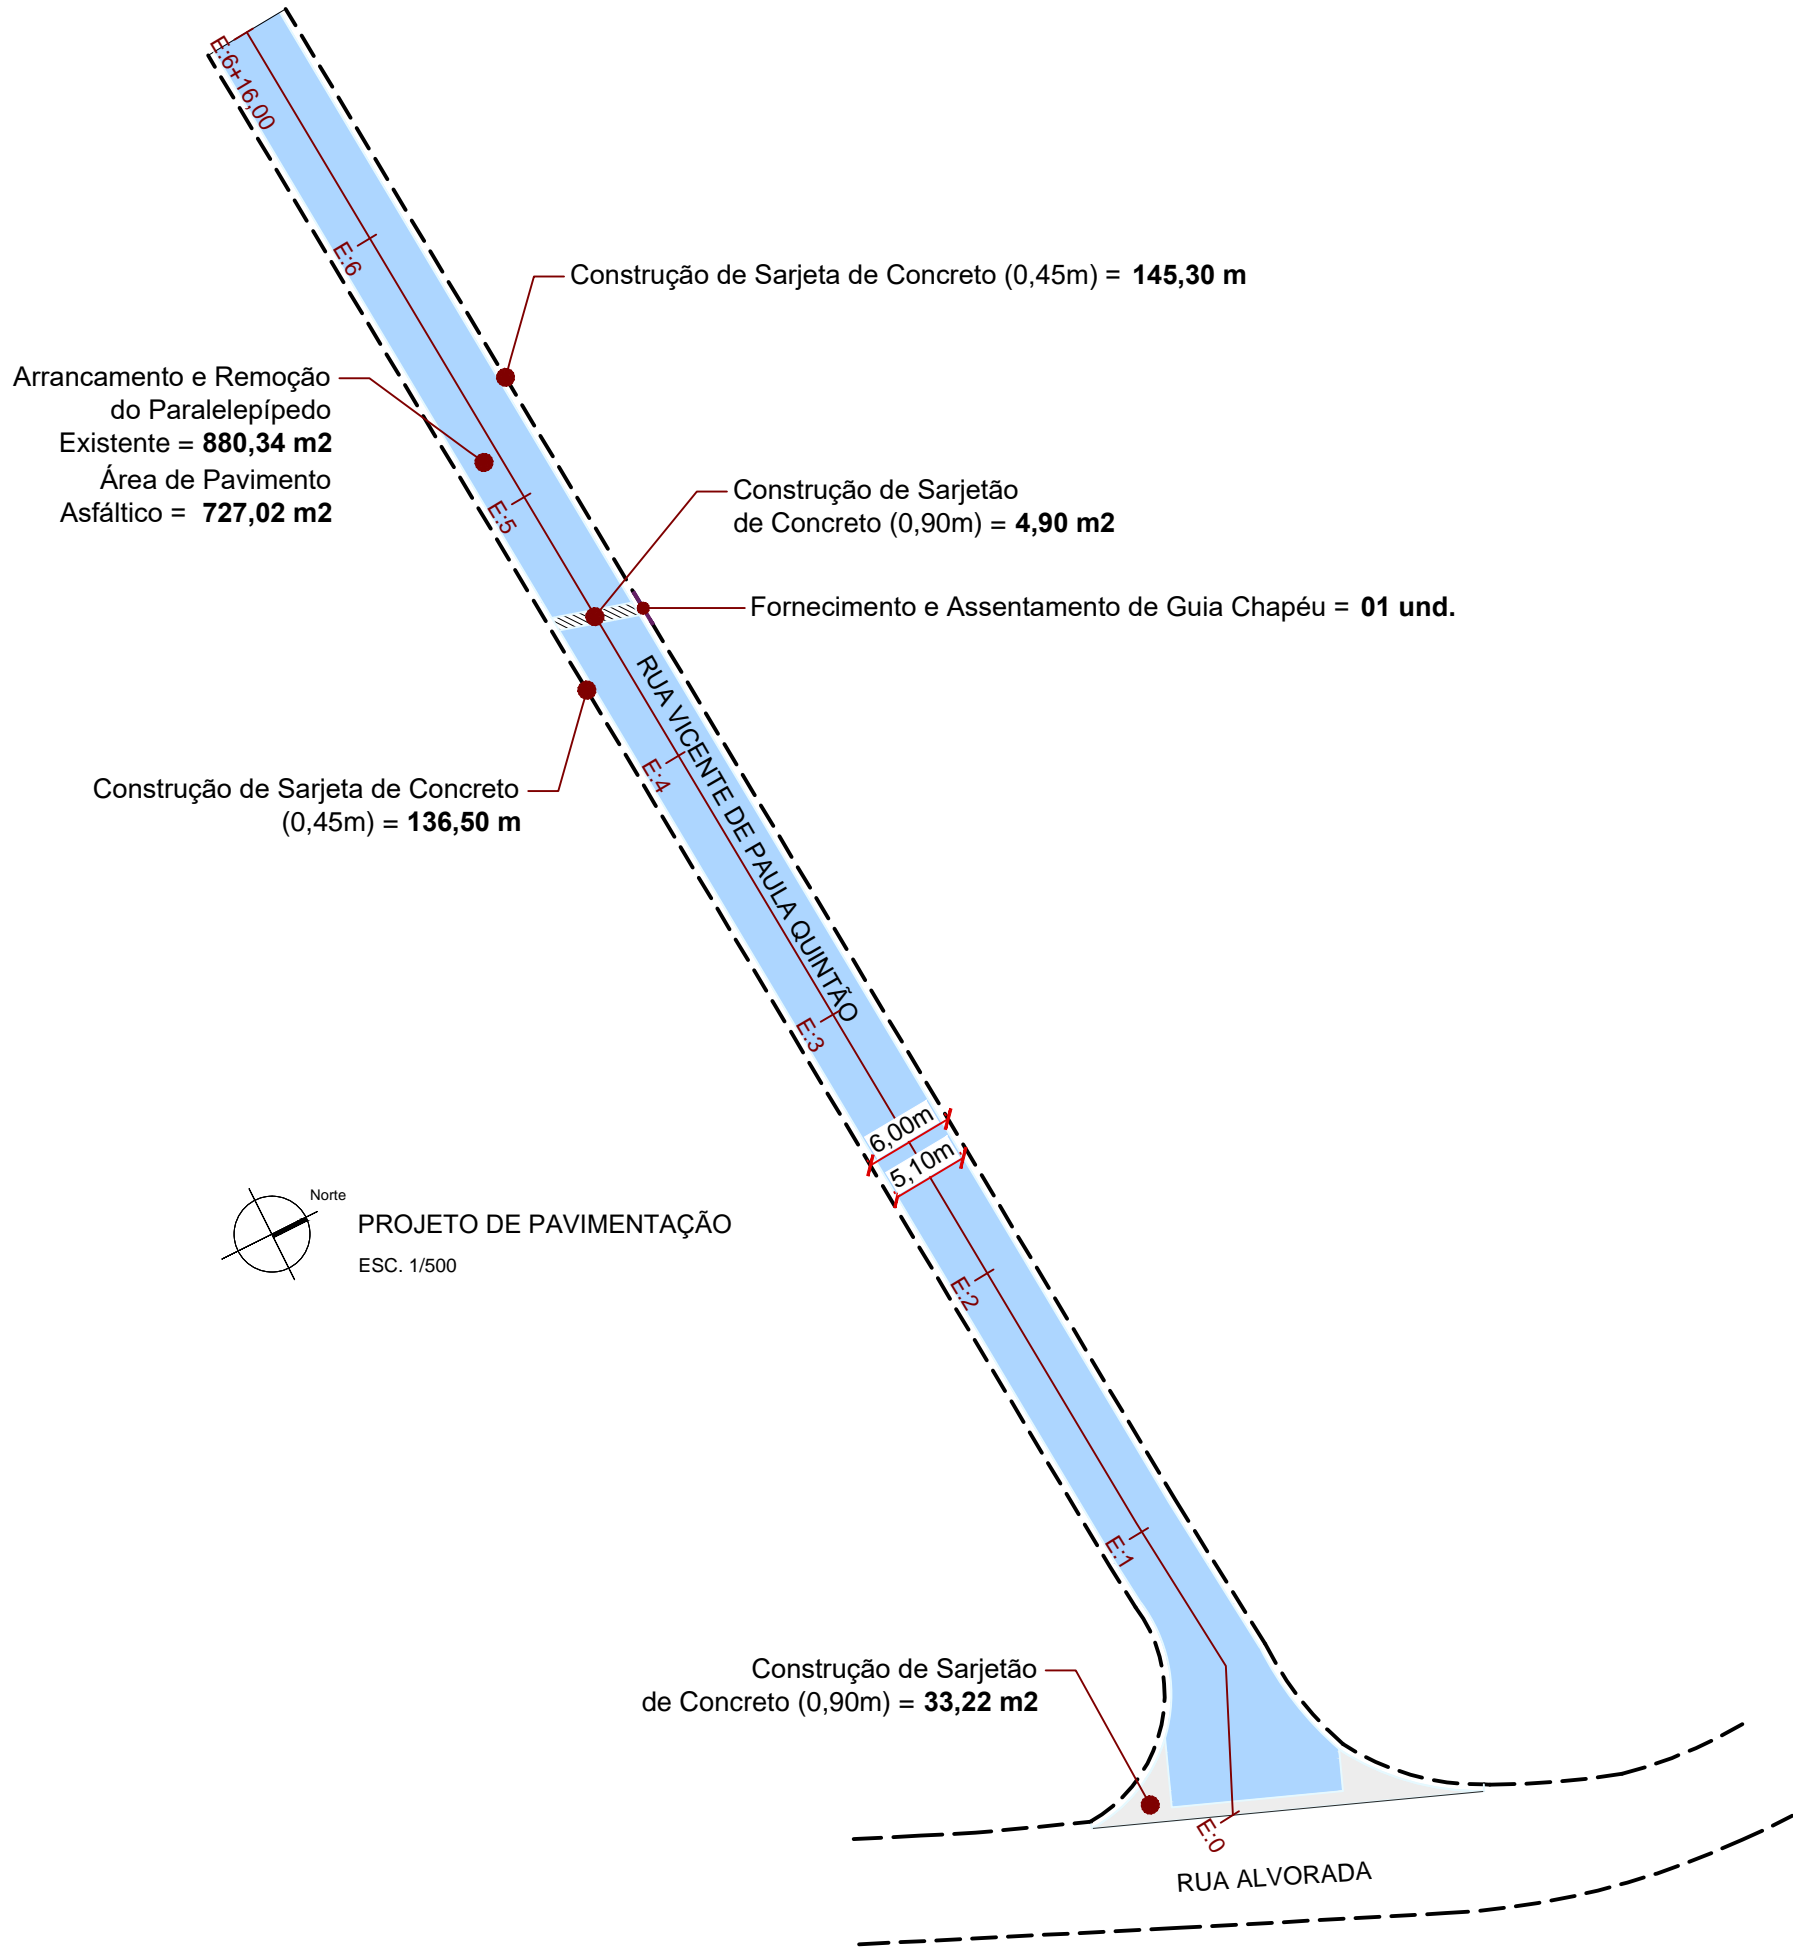

DETALHE 1
PLANTA BAIXA GUIA E SARJETA
SEM ESCALA

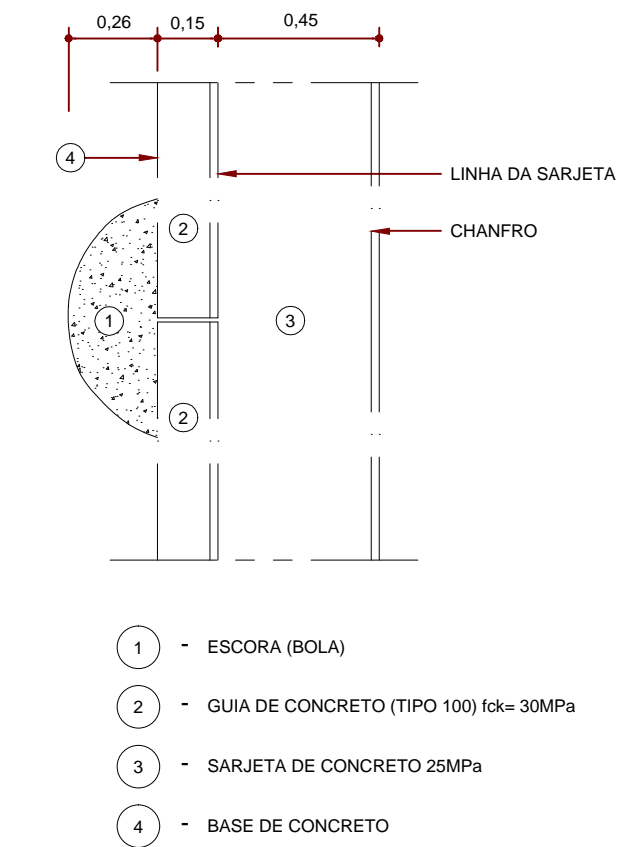

DETALHE 1 - GUIA E SARJETA 0,45m RECEBENDO
SEM ESCALA

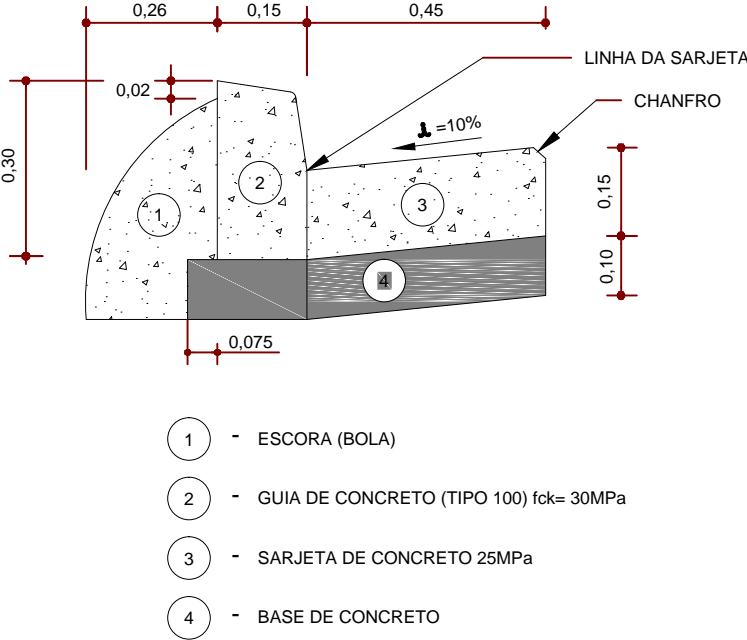


LEGENDA

- PAVIMENTO ASFÁLTICO
- GUIA EXISTENTE (À MANTER)
- GUIA E SARJETA (PROJETADO)


QUADRO RESUMO


ÍTEM	DESCRIÇÃO	QUANT.
1	ARRANCAMENTO E REMOÇÃO DO PARALELEPÍPEDO EXISTENTE	880,34 m²
2	ÁREA DE PAVIMENTO ASFÁLTICO	727,02 m²
3	CONSTRUÇÃO DE SARJETA DE CONCRETO (0,45m)	281,80 mL
4	CONSTRUÇÃO DE SARJETÃO DE CONCRETO (0,90m)	38,12 m²
5	FORNECIMENTO E ASSENTAMENTO DE GUIA CHAPÉU	01 und.

DETALHE 2 - SEÇÃO TÍPICA DO PAVIMENTO ASFÁLTICO
SEM ESCALA

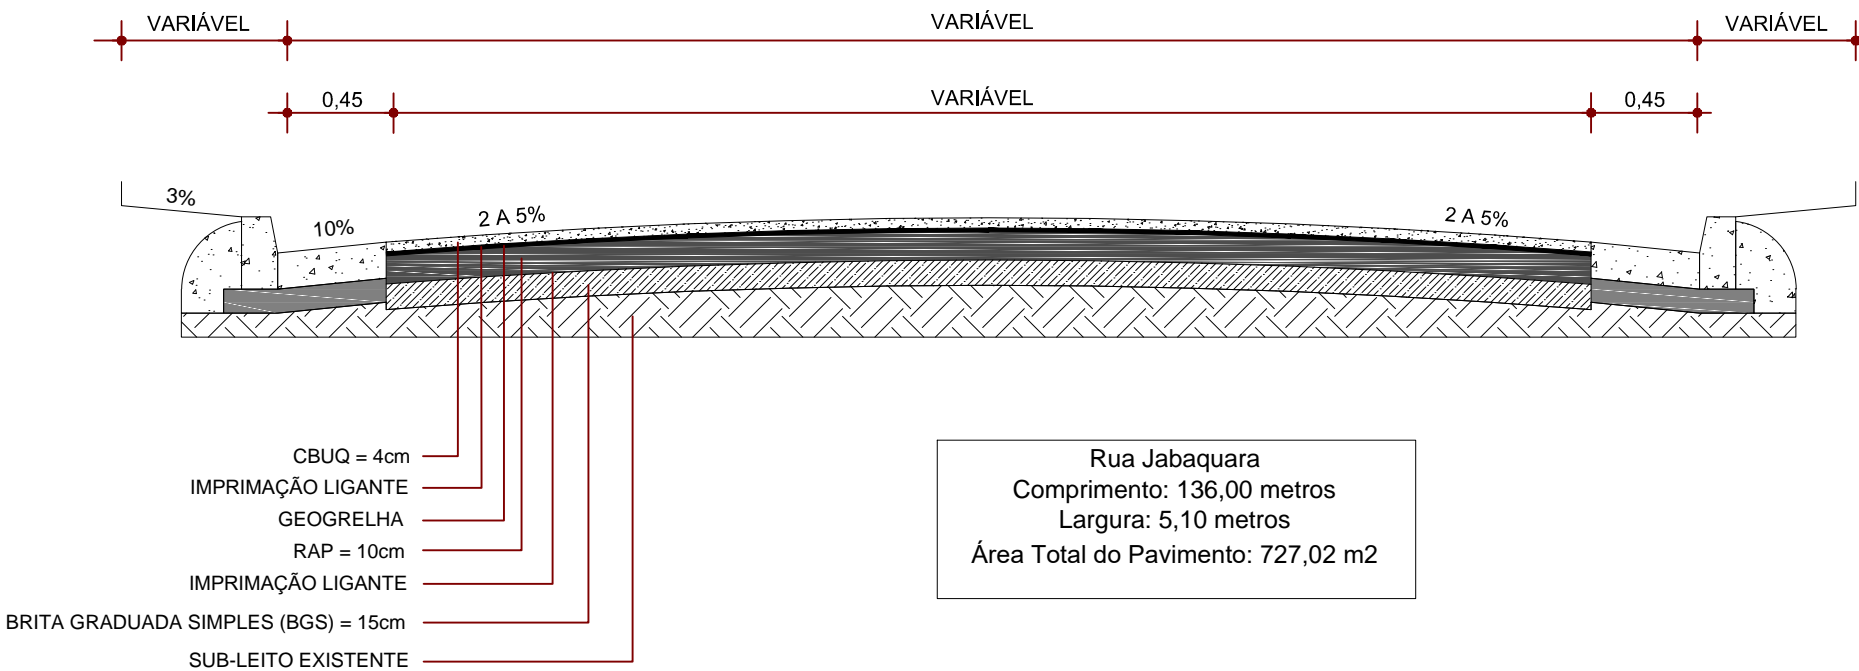

DETALHE 3
SARJETÃO EM CONCRETO L=0,90m
SEM ESCALA

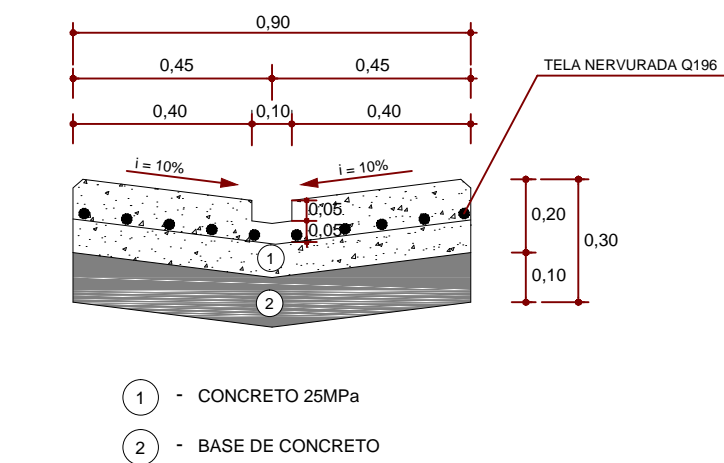



Prefeitura do Município da Estância Turística de
Ribeirão Pires
Rua Felipe Sabbag, 200 - 1º Andar - Centro - Ribeirão Pires - SP - Tel: (11) 4828-9125
Secretaria de Obras

SERGIO POLONI DOS REIS

PROJETO/OBRA
PAVIMENTAÇÃO ASFÁLTICA - VILA GOMES

TÍTULO
PROJETO DE PAVIMENTAÇÃO

LOCAL
RUA VICENTE DE PAULA QUINTÃO - VILA GOMES - RIBEIRÃO PIRES

RESPONSÁVEL TÉCNICO SERGIO POLONI DOS REIS CREA: 0601242157	ART	ESCALA Indicada	DATA 30 de Outubro de 2023	FOLHA 01/01
---	-----	--------------------	-------------------------------	----------------