


PLANTA COBERTURA ESCALA 1: 100

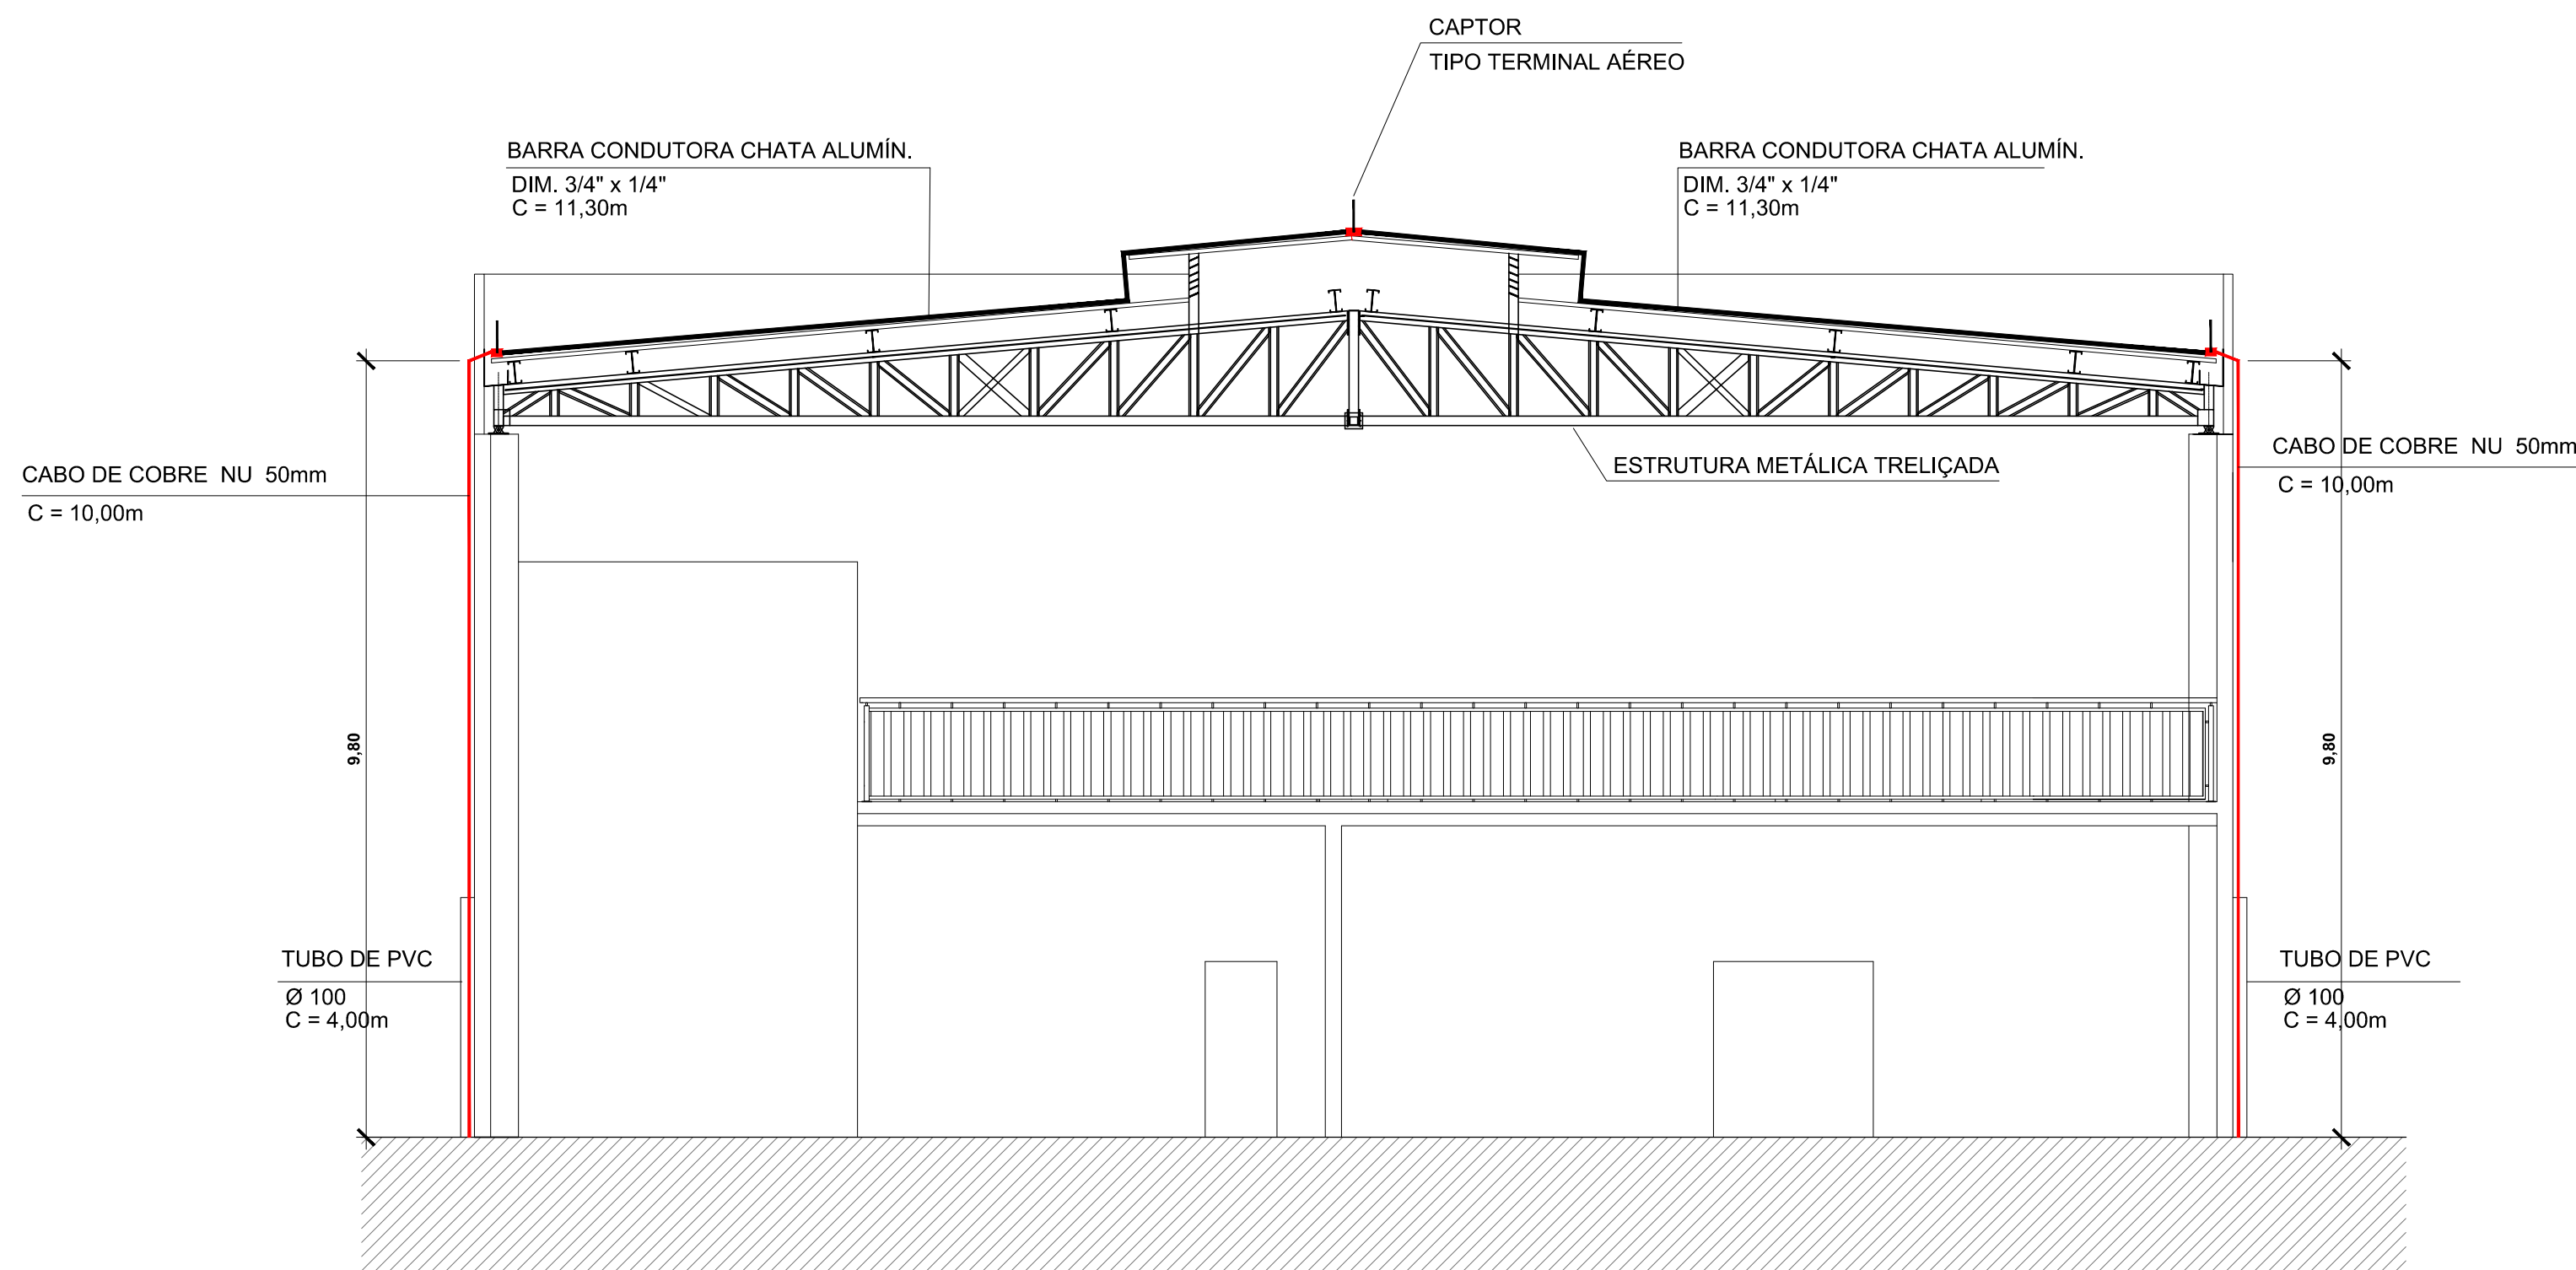

CORTE B-B ESCALA 1: 75

- QUANTITATIVO:
- FITA CONDUTORA: 275,00m
  - CABO DE COBRE NU : 272,00m
  - CAPTOR AÉREO: 15 Pç
  - TUBO Ø 100mm: 60,00m



Prefeitura do Município da Estância Turística de

Ribeirão Pires

Rua Felipe sabbag, 200 - 1º andar - Centro - Ribeirão Pires - SP - Tel: (11) 4828-9125

Secretaria de Obras

Takaharu Yamauchi - Secretário

PROJETO OBRA

PARQUE ORIENTAL

TÍTULO

Pavilhão de Exposições - SPDA

LOCAL

Rua Major Cardim, nº 3.100 - Estância Noblesse - Ribeirão Pires - SP

RESP. TÉCNICO

ENGº JOSÉ EDUARDO FERRAZ DO AMARAL

CREA 0600 551345 - SP

RRT

28027230180100100

DATA

MAR\_2018

FOLHA

Única