


CAMPO DE FUTEBOL

APROVADO  
P.M.E.T.R.P.


	Pavimentação e preparo do Sub-Leito Área:544,20m²
	Construção de Sarjeta Comprimento:197,05m Largura:0,30m
	Construção de Guia Comprimento:196,00m
	Construção de Passeio Área:91,45m²

<div><div>Prefeitura do Município da Estância Turística de <b>Ribeirão Pires</b> Rua Felipe sabbag, 200 - 1º andar - Centro - Ribeirão Pires - SP - Tel.:(11) 4828-9125 Secretaria de Obras SERGIO POLONI DOS REIS</div></div>				
PROJETO/ OBRA PAVIMENTAÇÃO JARDIM CAÇULA				
TITULO IMPLANTAÇÃO E CONSTRUÇÃO				
LOCAL Rua Walt Disney - Jardim Caçula, Ribeirão Pires - SP, 09415-100				
RESPONSÁVEL TÉCNICO SERGIO POLONI DOS REIS CREA 0601242157	ART 2620240262691	ESCALA 1:150 S/ESC	DATA 02/2024	FOLHA 01/03




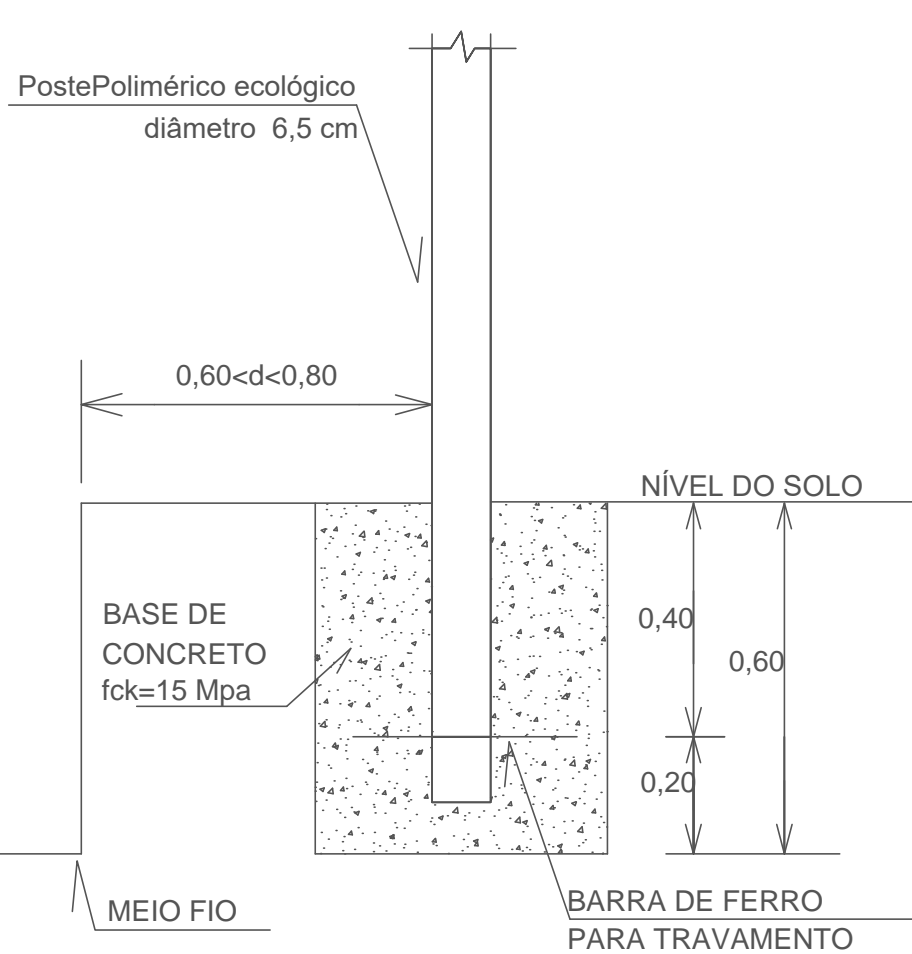

DET. FIXAÇÃO – S/E

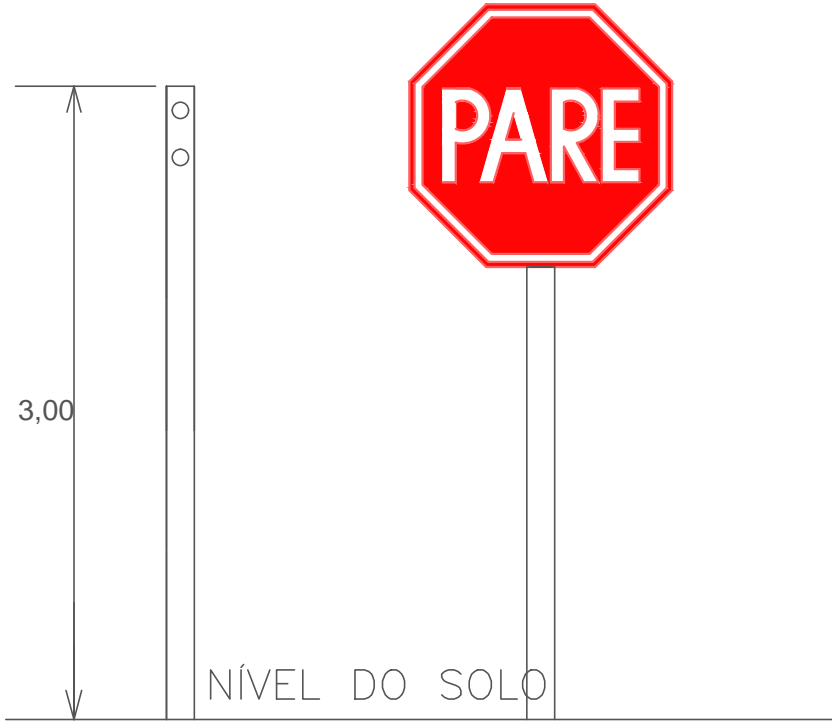


DETALHES SUPORTE E TRAVESSA  
PARA PLACA DE SINALIZAÇÃO  
SUPORTE UTILIZADO P/ FIXAÇÃO

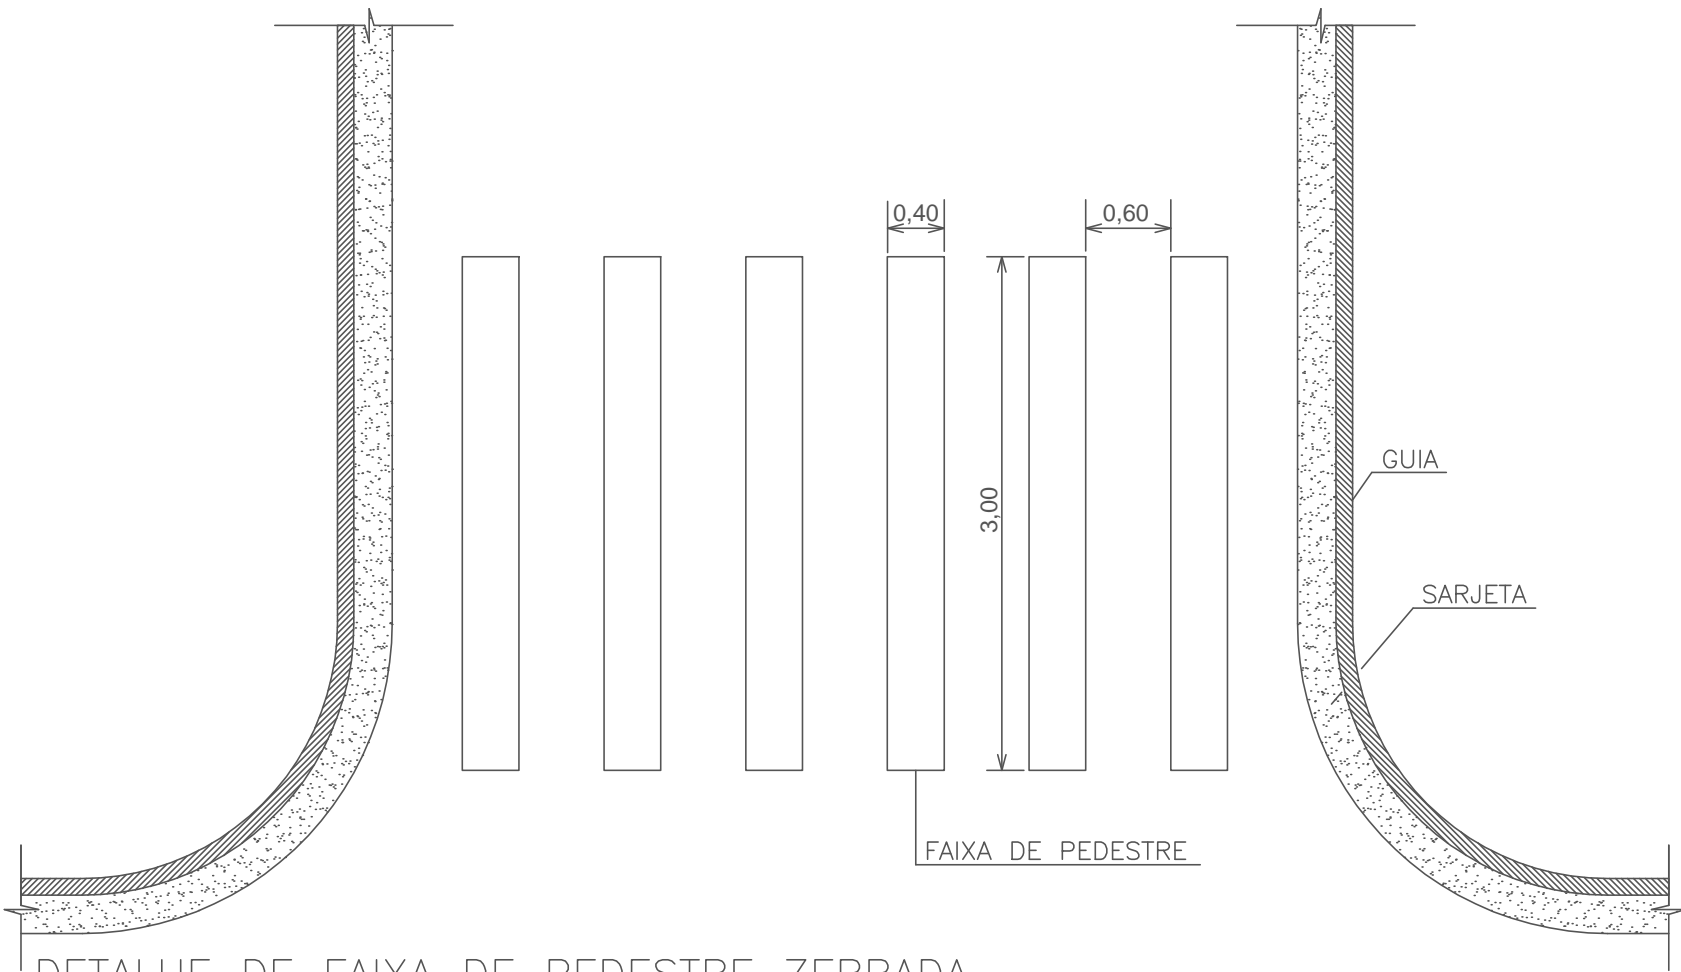

DETALHE DE FAIXA DE PEDESTRE ZEBRADA

Tinta: ACRÍLICA RETRORREFLETIVA  
Cor: BRANCA

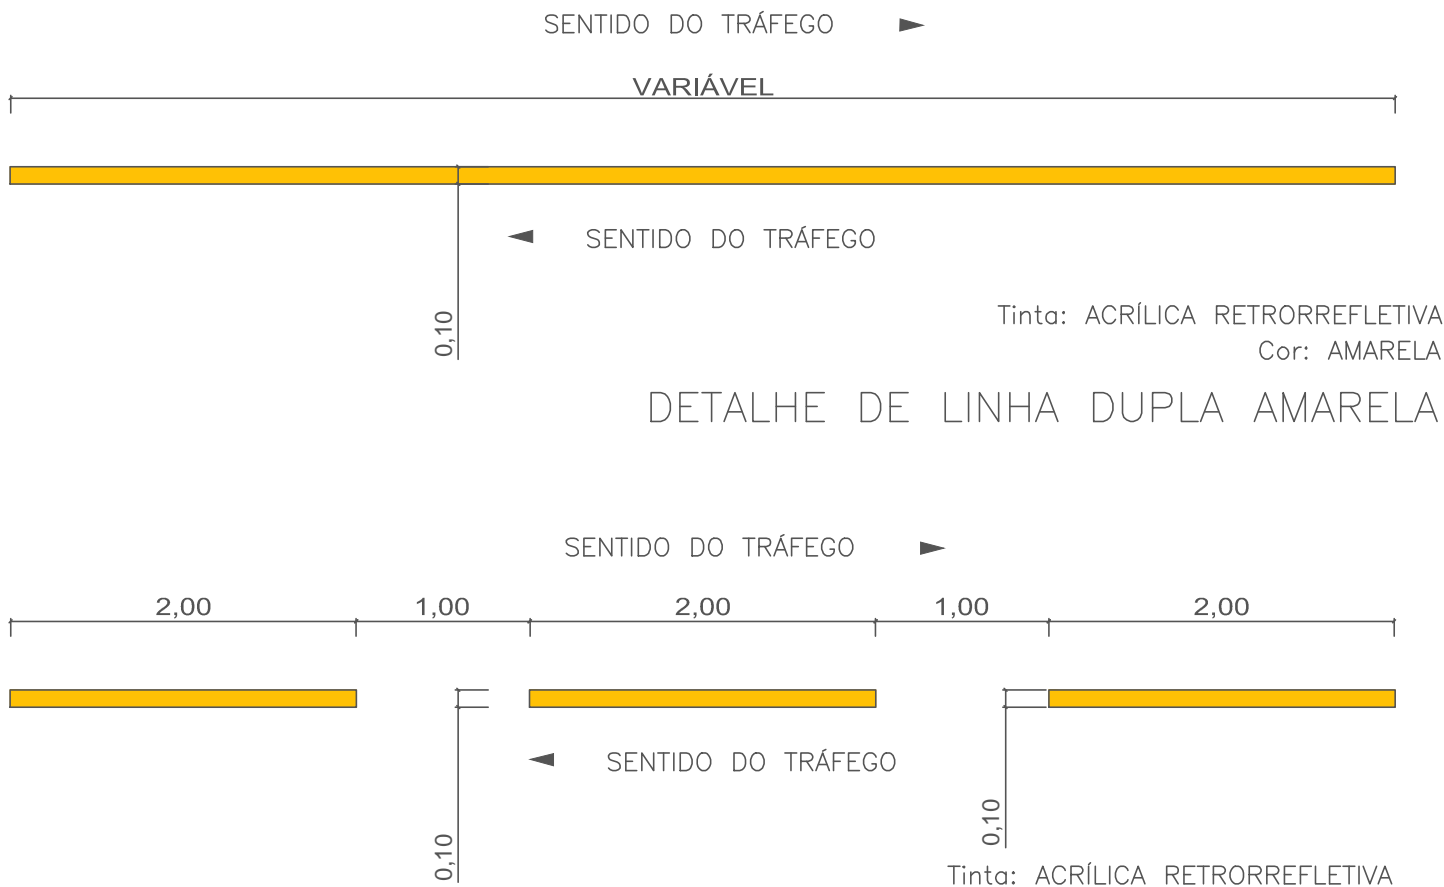


DETALHE DE LINHA DUPLA AMARELA

Tinta: ACRÍLICA RETRORREFLETIVA  
Cor: AMARELA




DETALHE DE LINHA SIMPLES SECCIONADA

Tinta: ACRÍLICA RETRORREFLETIVA  
Cor: AMARELA

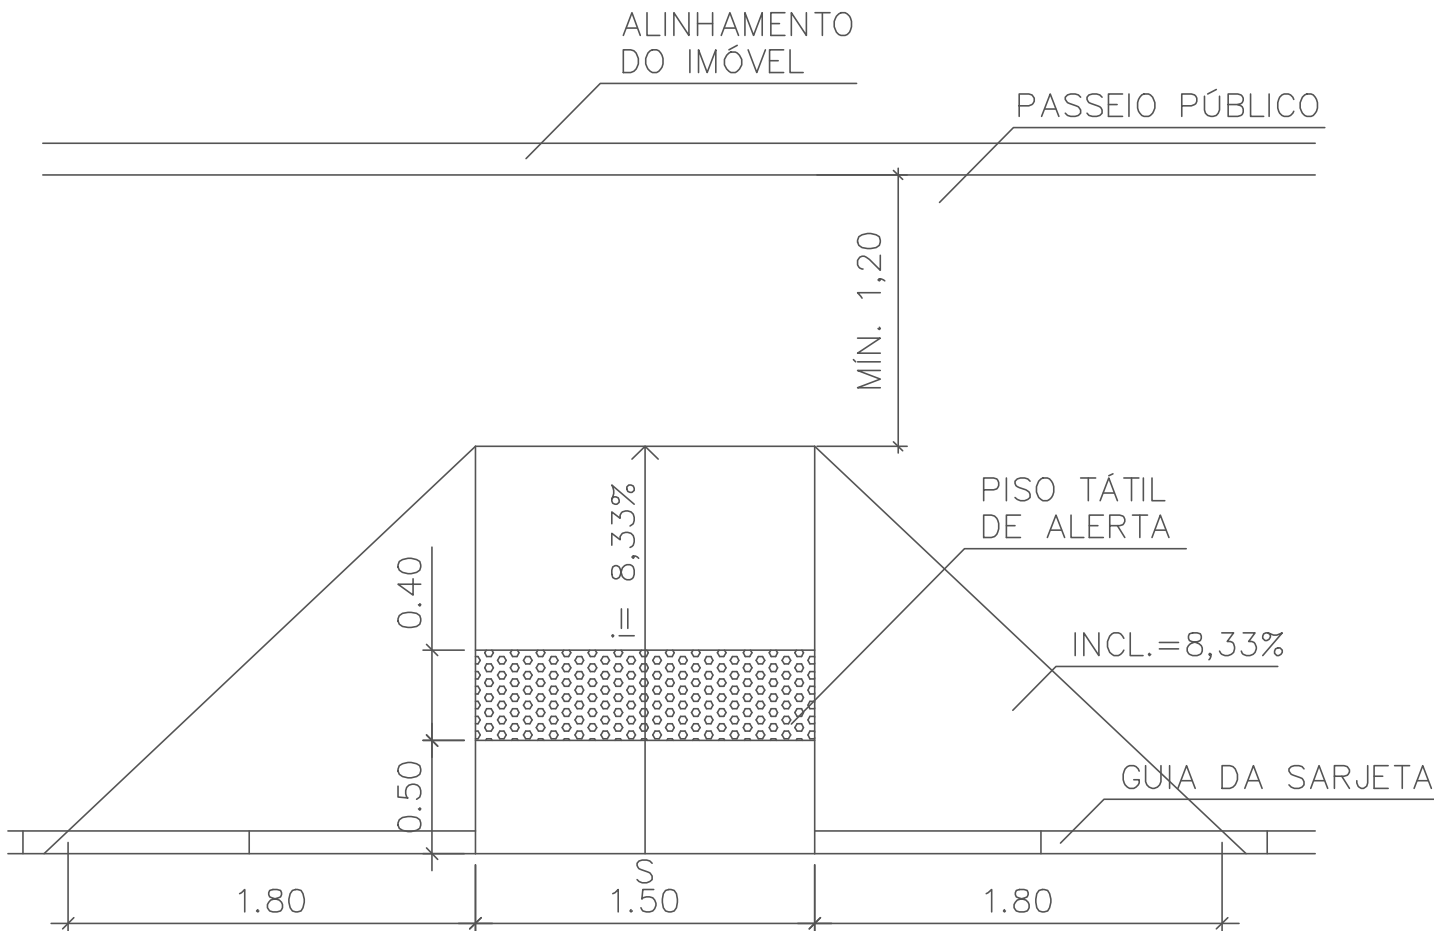


REBAIXAMENTO DE CALÇADA  
RAMPA DE ACESSIBILIDADE (TIPO

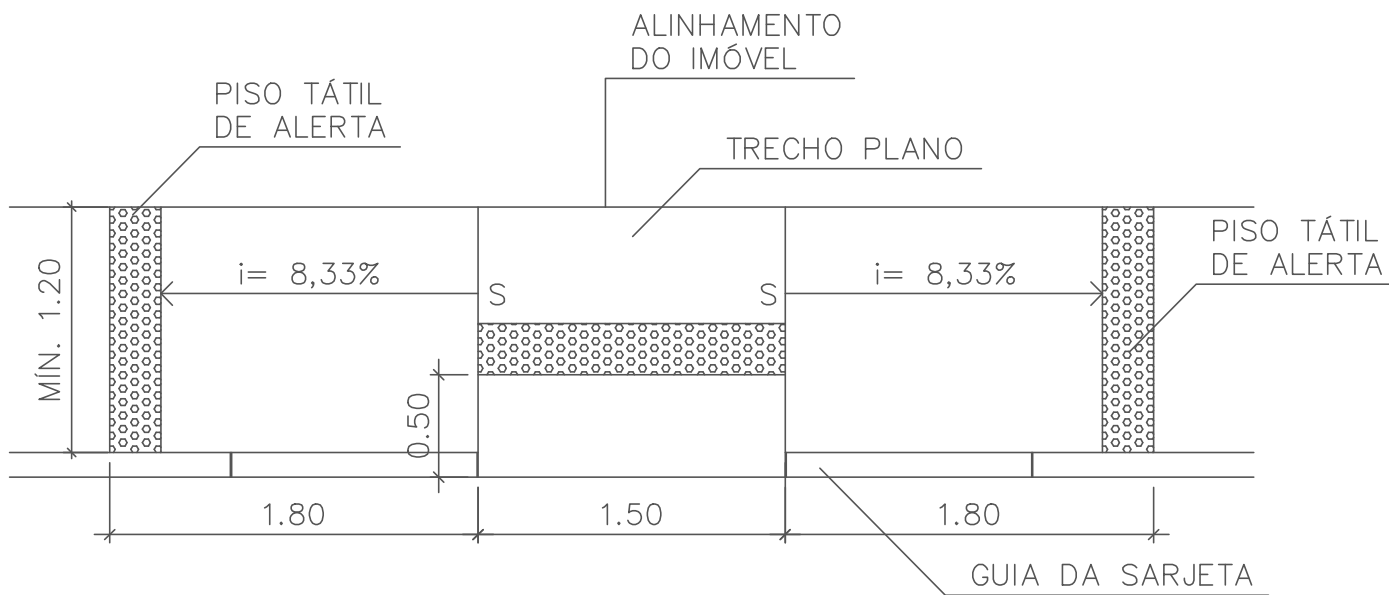


REBAIXAMENTO DE CALÇADA  
RAMPA DE ACESSIBILIDADE (TIPO 1)

APROVADO  
P.M.E.T.R.P.

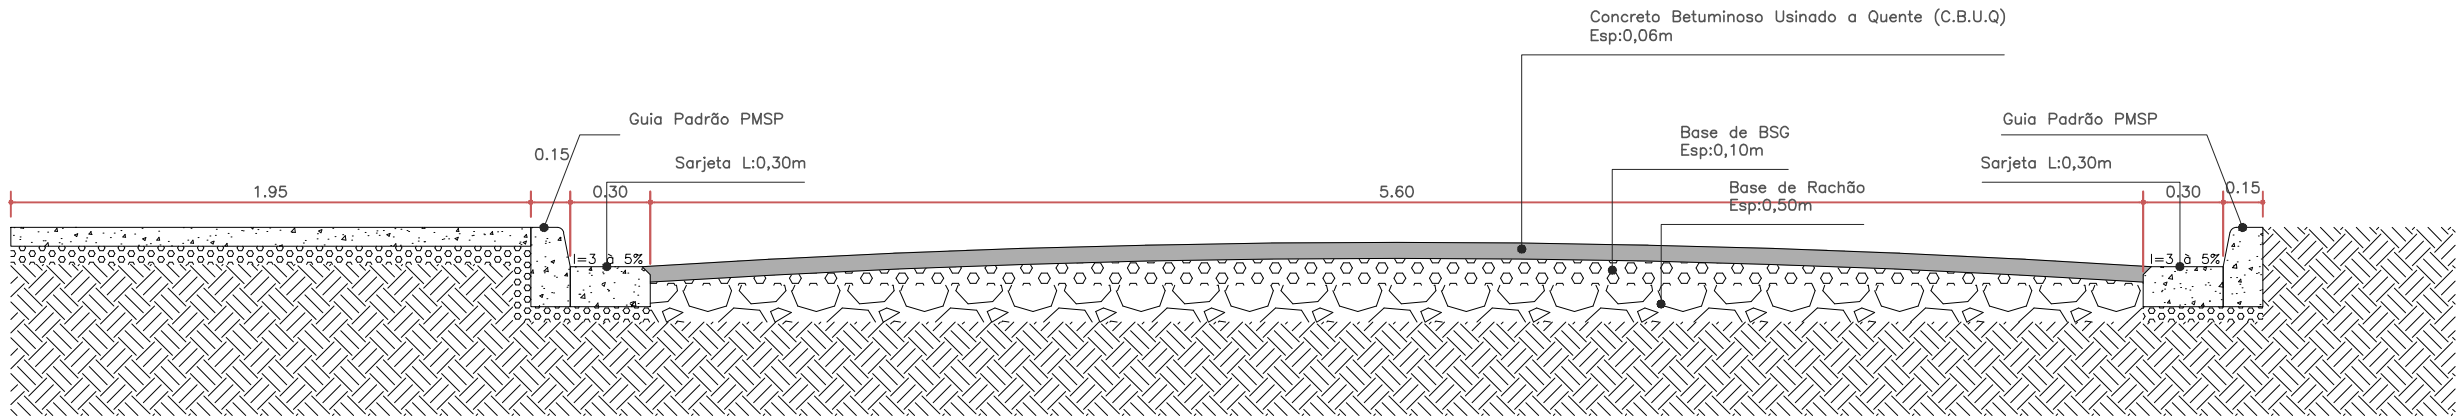

DET. 04 - FRESAGEM E RECAPE  
S/ Esc.

<div><div><div><div><div><div><span></span></div><div><span></span></div></div></div><div><div><div><span></span></div><div><span></span></div></div></div><div><div><div><span></span></div><div><span></span></div></div></div><div><div><div><span></span></div><div><span></span></div></div></div></div></div><div>Prefeitura do Município da Estância Turística de</div><div>Ribeirão Pires</div><div>Rua Felipe sabbag, 200 - 1º andar -Centro - Ribeirão Pires - SP - Tel.:(11) 4828-9125</div><div>Secretaria de Obras</div><div>SERGIO POLONI DOS REIS</div></div>				
PROJETO/ OBRA				
PAVIMENTAÇÃO JARDIM CAÇULA				
TITULO				
DETALHAMENTO				
LOCAL				
Rua Walt Disney - Jardim Caçula, Ribeirão Pires - SP, 09415-100				
RESPONSÁVEL TÉCNICO	ART	ESCALA	DATA	FOLHA
SERGIO POLONI DOS REIS	2620240262691	Indicada S/ESC	02/2024	03/03
CREA 0601242157				

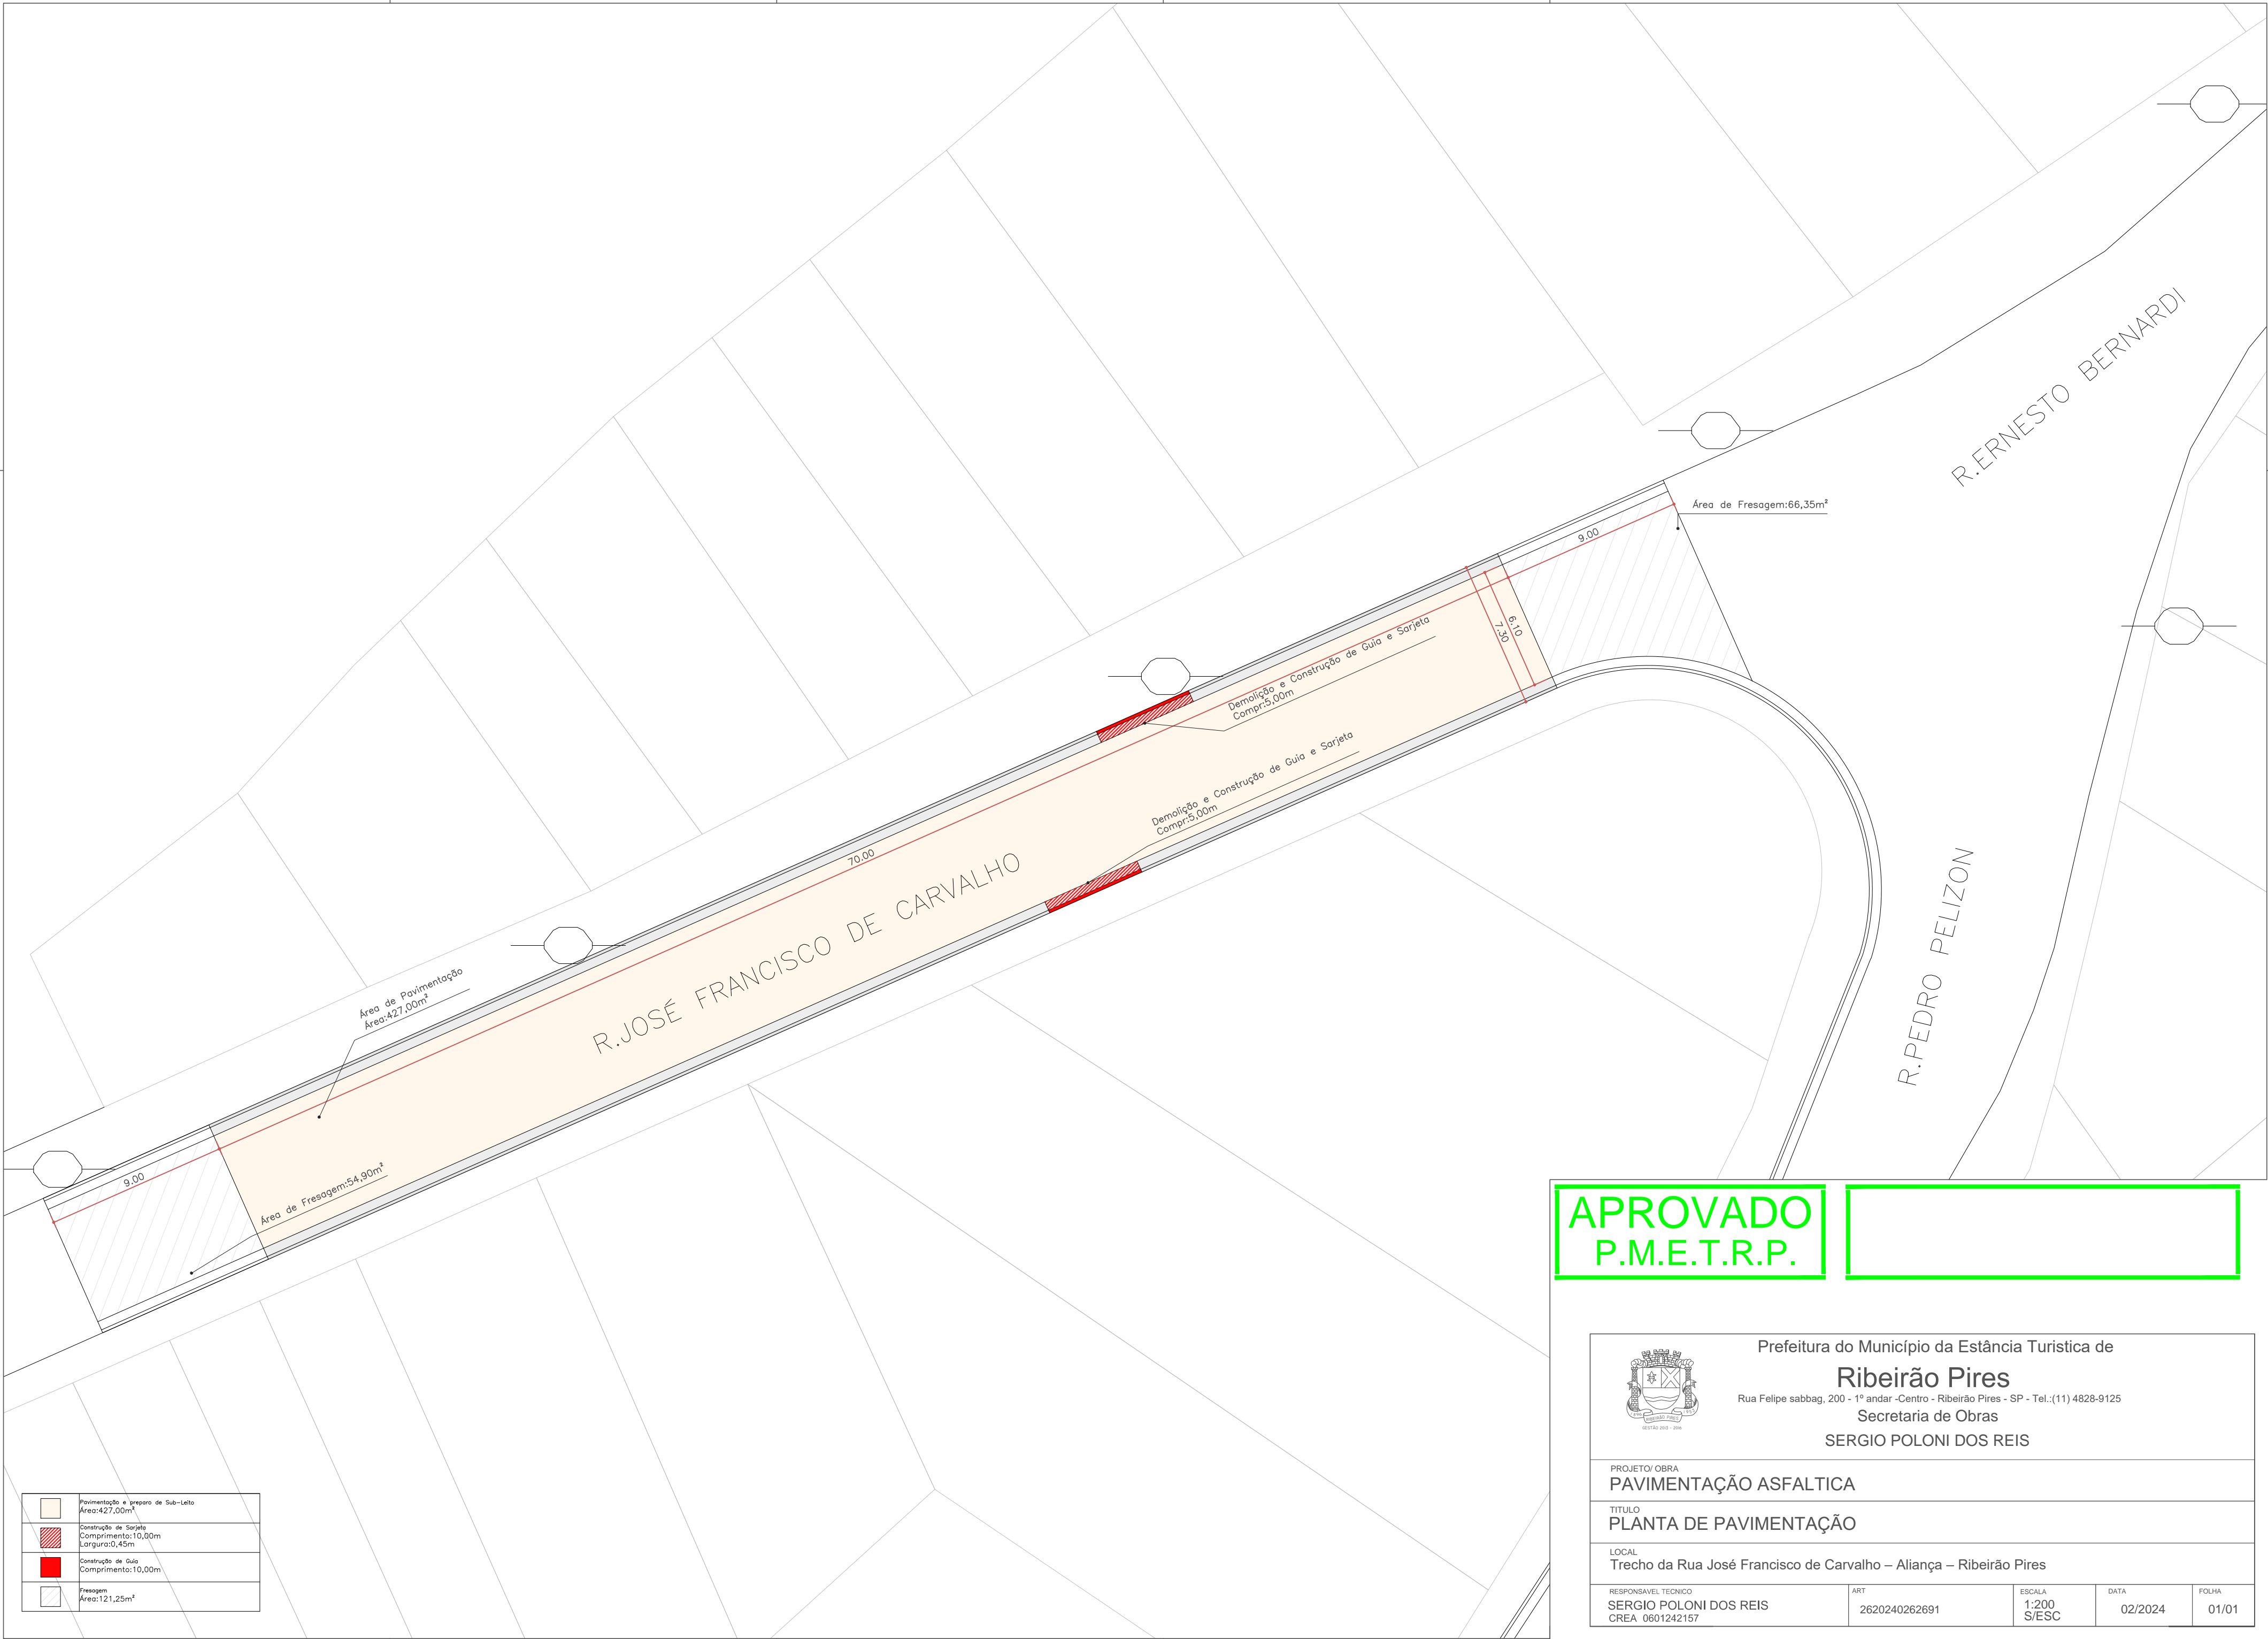

**APROVADO**  
**P.M.E.T.R.P.**



Prefeitura do Município da Estância Turística de  
**Ribeirão Pires**  
Rua Felipe sabbag, 200 - 1º andar - Centro - Ribeirão Pires - SP - Tel.:(11) 4828-9125  
Secretaria de Obras  
**SERGIO POLONI DOS REIS**

PROJETO/ OBRA <b>PAVIMENTAÇÃO ASFALTICA</b>			
TITULO <b>PLANTA DE PAVIMENTAÇÃO</b>			
LOCAL <b>Trecho da Rua José Francisco de Carvalho – Aliança – Ribeirão Pires</b>			
RESPONSÁVEL TÉCNICO <b>SERGIO POLONI DOS REIS</b> CREA 0601242157	ART 2620240262691	ESCALA <b>1:200</b> S/ESC	DATA <b>02/2024</b>
		FOLHA <b>01/01</b>	