


RUA FAGUNDES VARELA

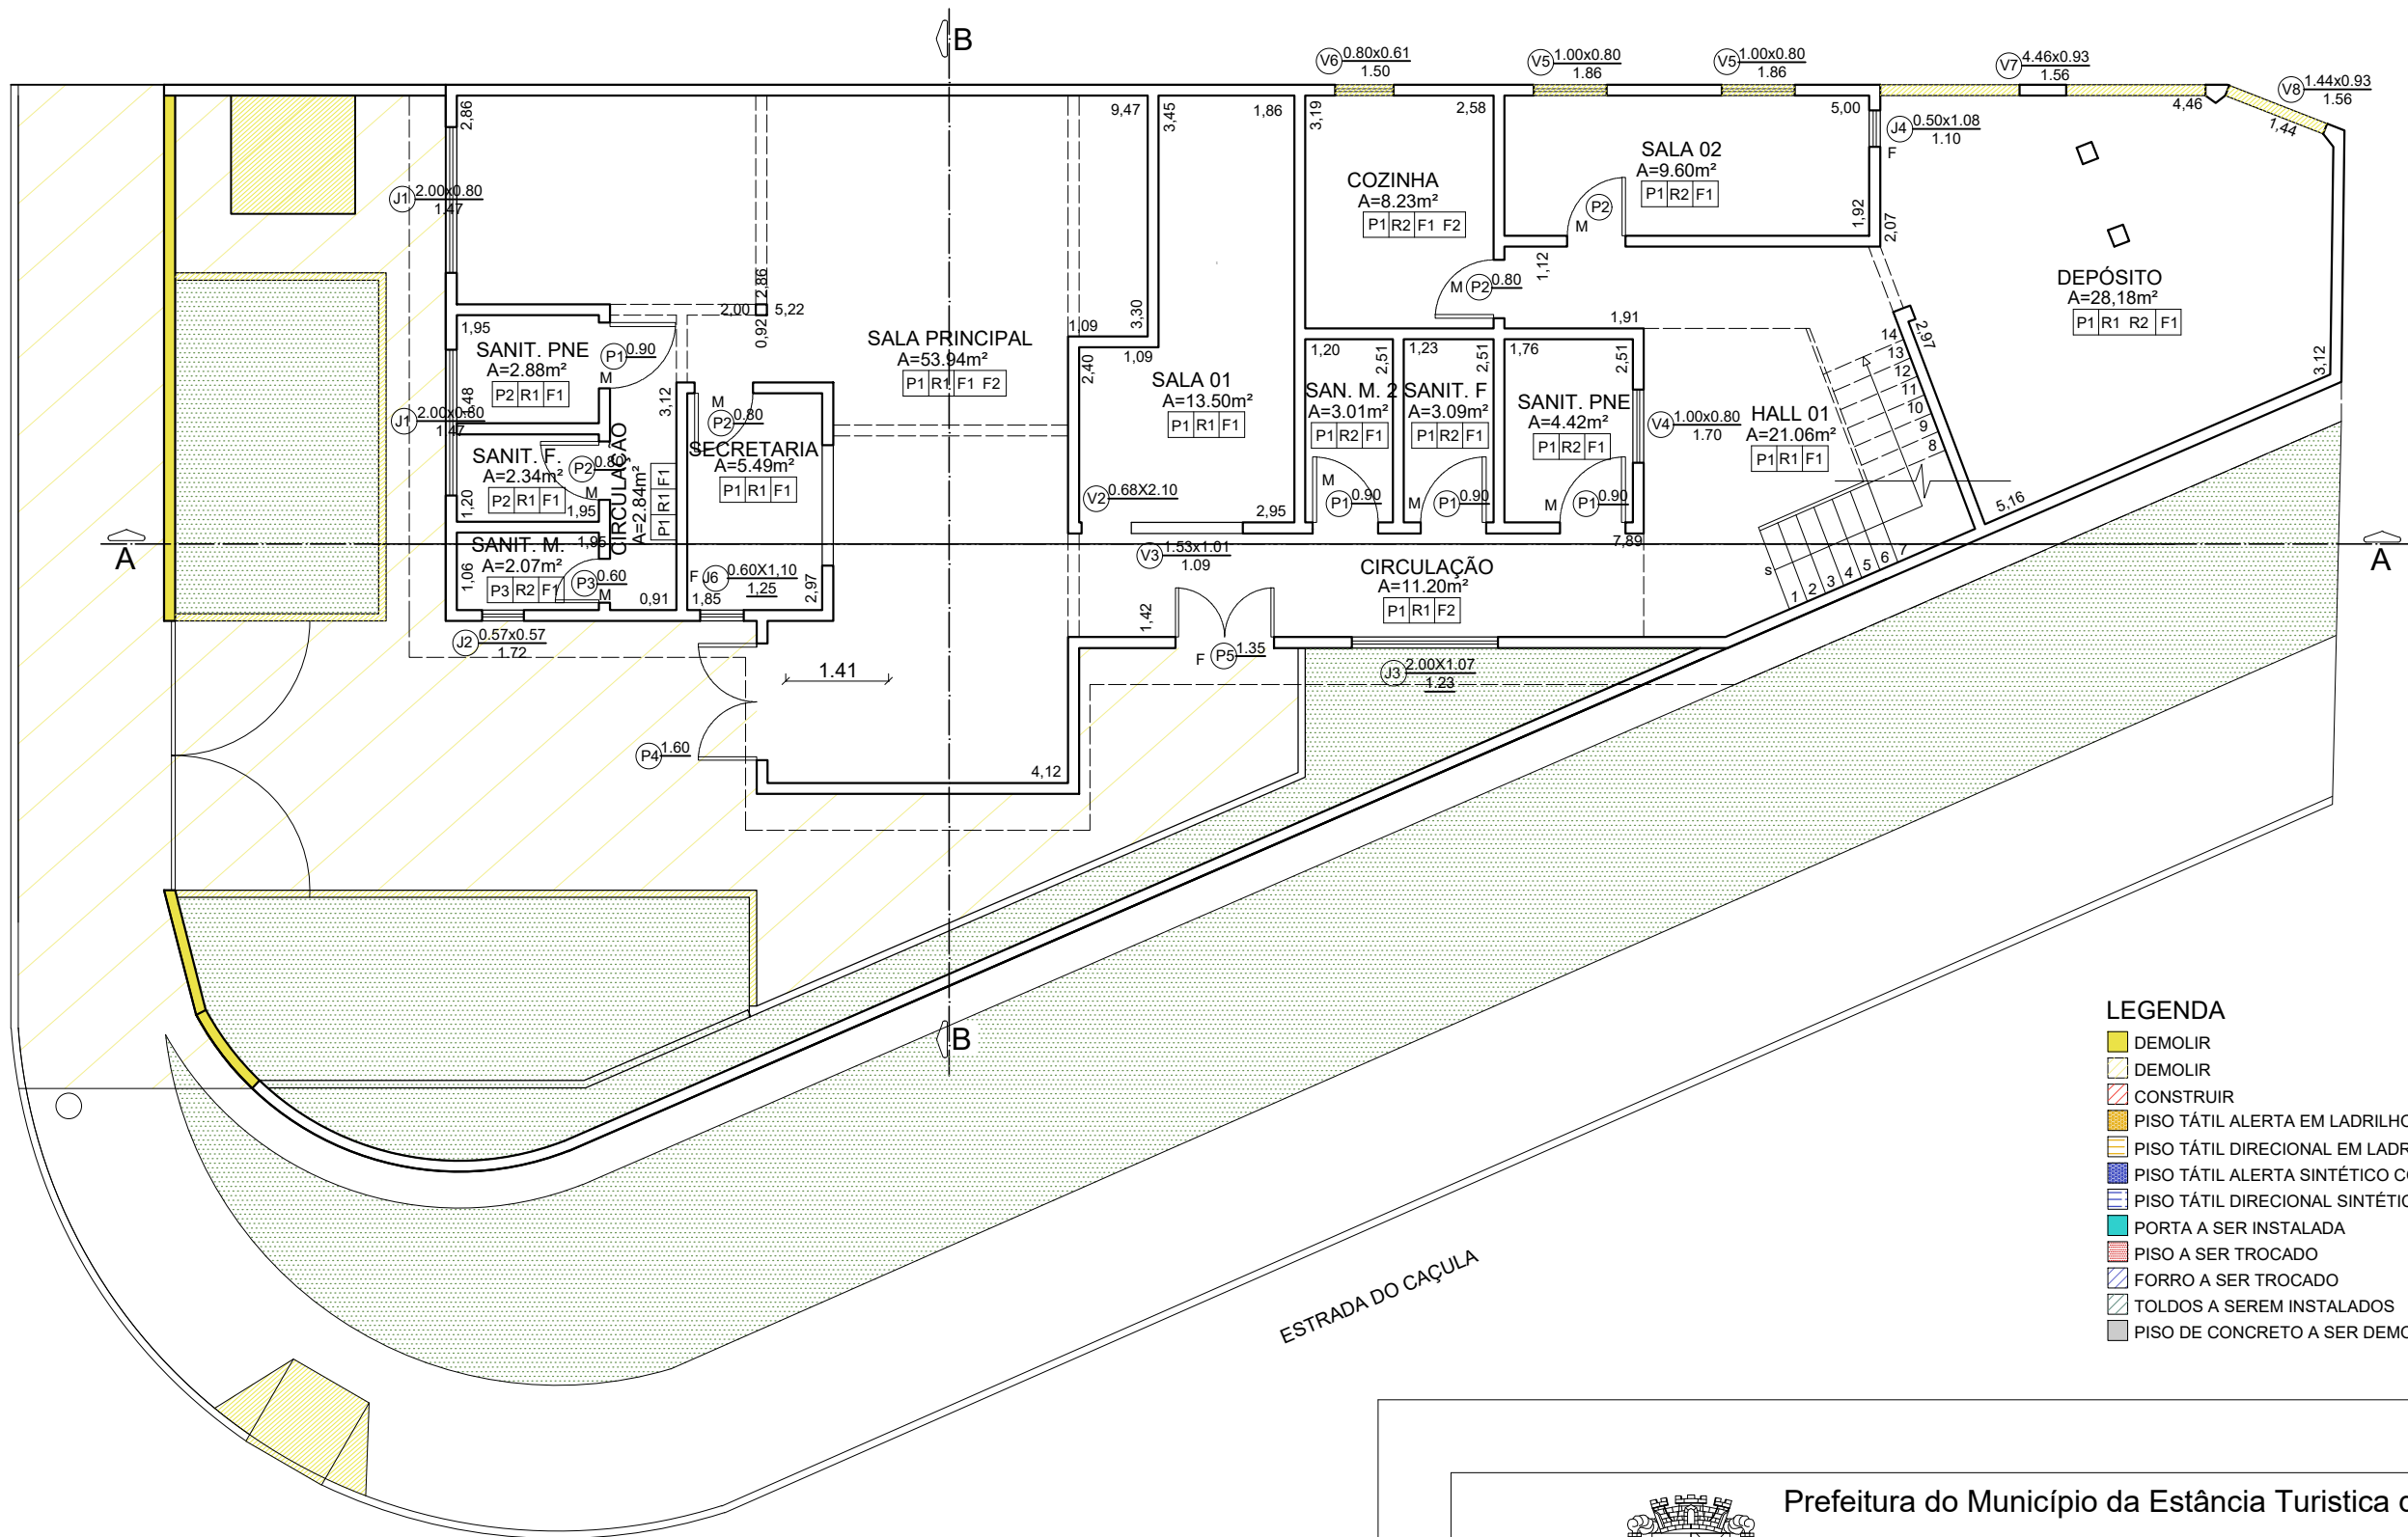

- LEGENDA
- DEMOLIR
 - DEMOLIR
 - CONSTRUIR
 - PISO TÁTIL ALERTA EM LADRILHO HIDRÁULICO
 - PISO TÁTIL DIRECIONAL EM LADRILHO HIDRÁULICO
 - PISO TÁTIL ALERTA SINTÉTICO COLADO
 - PISO TÁTIL DIRECIONAL SINTÉTICO COLADO
 - PORTA A SER INSTALADA
 - PISO A SER TROCADO
 - FORRO A SER TROCADO
 - TOLDOS A SEREM INSTALADOS
 - PISO DE CONCRETO A SER DEMOLIDO E REFEITO

PLANTA - PAV. TÉRREO
ESC. 1:100



Prefeitura do Município da Estância Turística de

Ribeirão Pires

R. Miguel Prisco, 288 - Centro, Ribeirão Pires

Secretaria de Obras

PROJETO/ OBRA

REFORMA CRAS JARDIM CAÇULA

TÍTULO

DEMOLIÇÃO

LOCAL

R. Fagundes Varela, 7 - Jardim Cacula, Ribeirão Pires - SP

ESCALA

Indicada

DATA

04/2024

FOLHA

01/02