

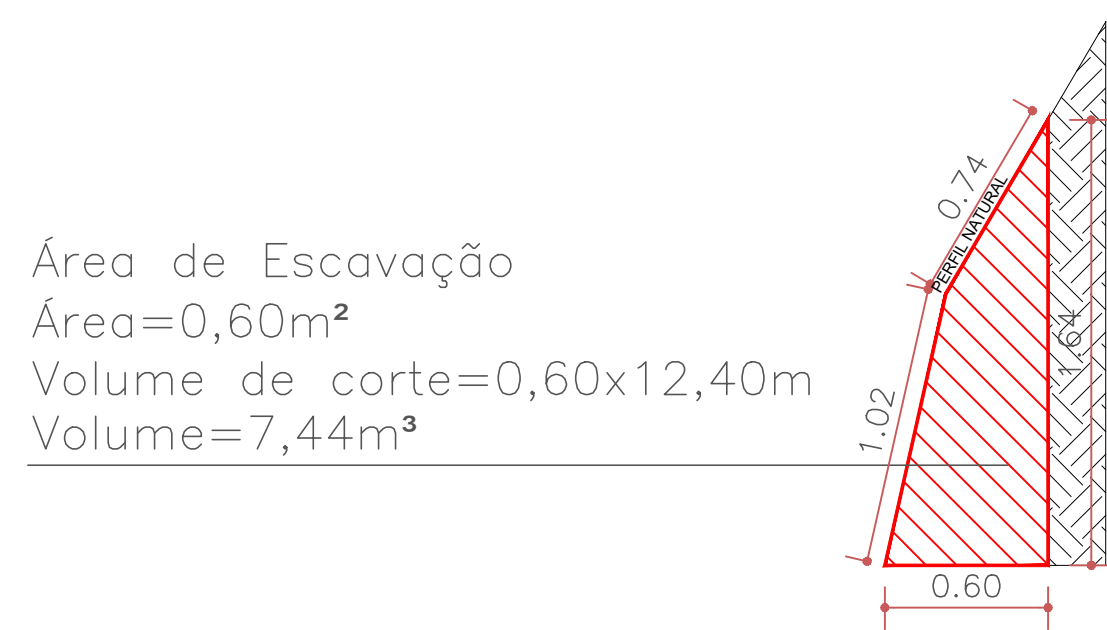
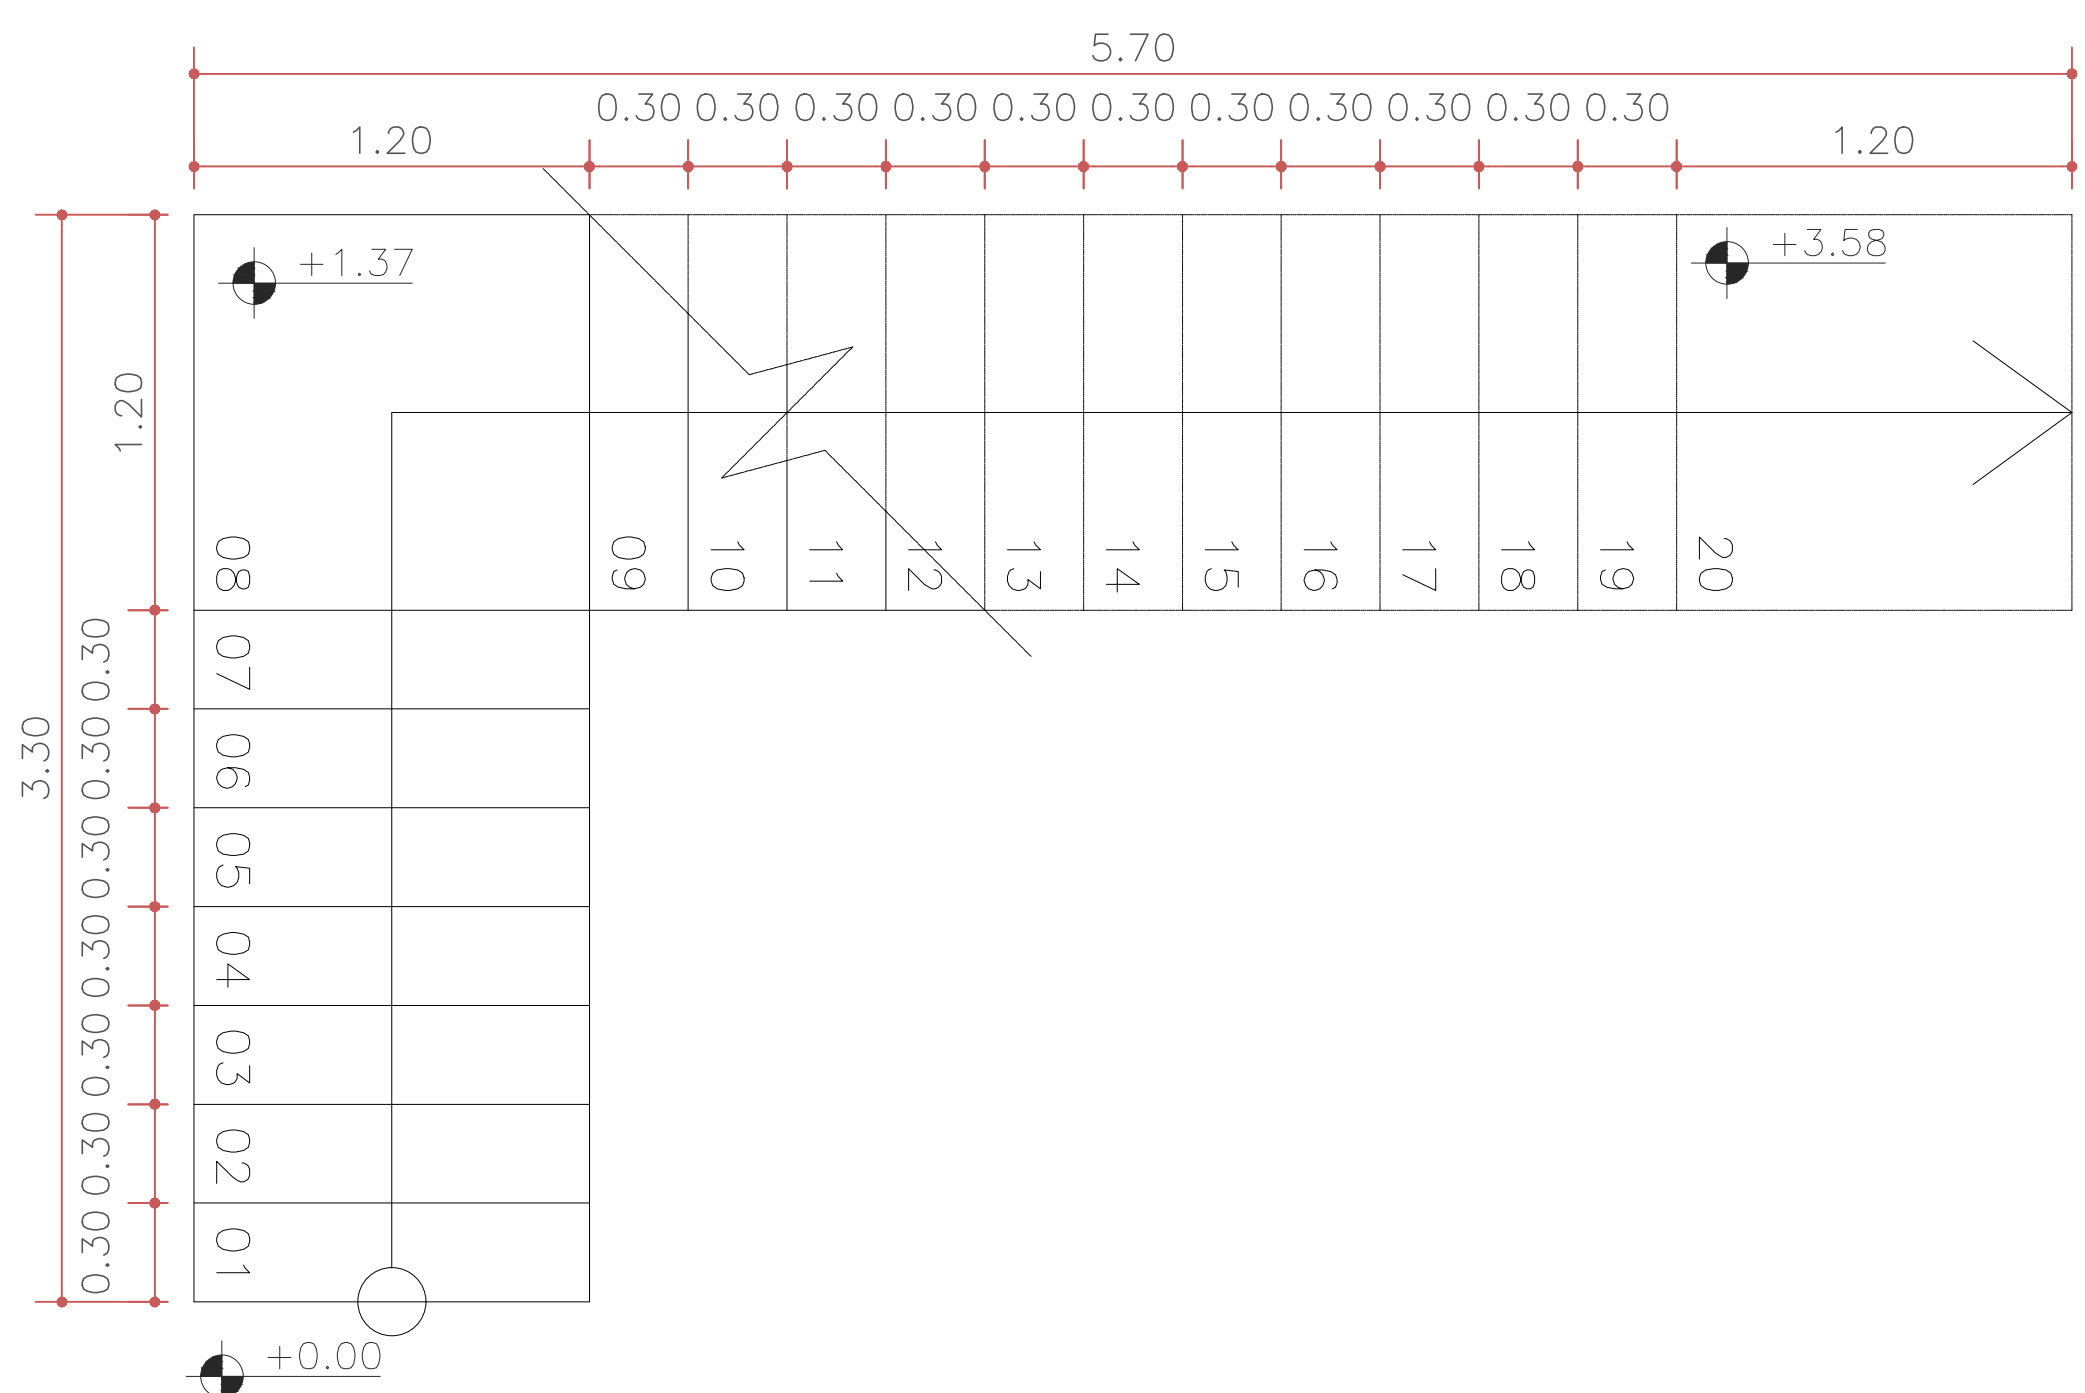


CORTE ESCADA
ESC. 1:25

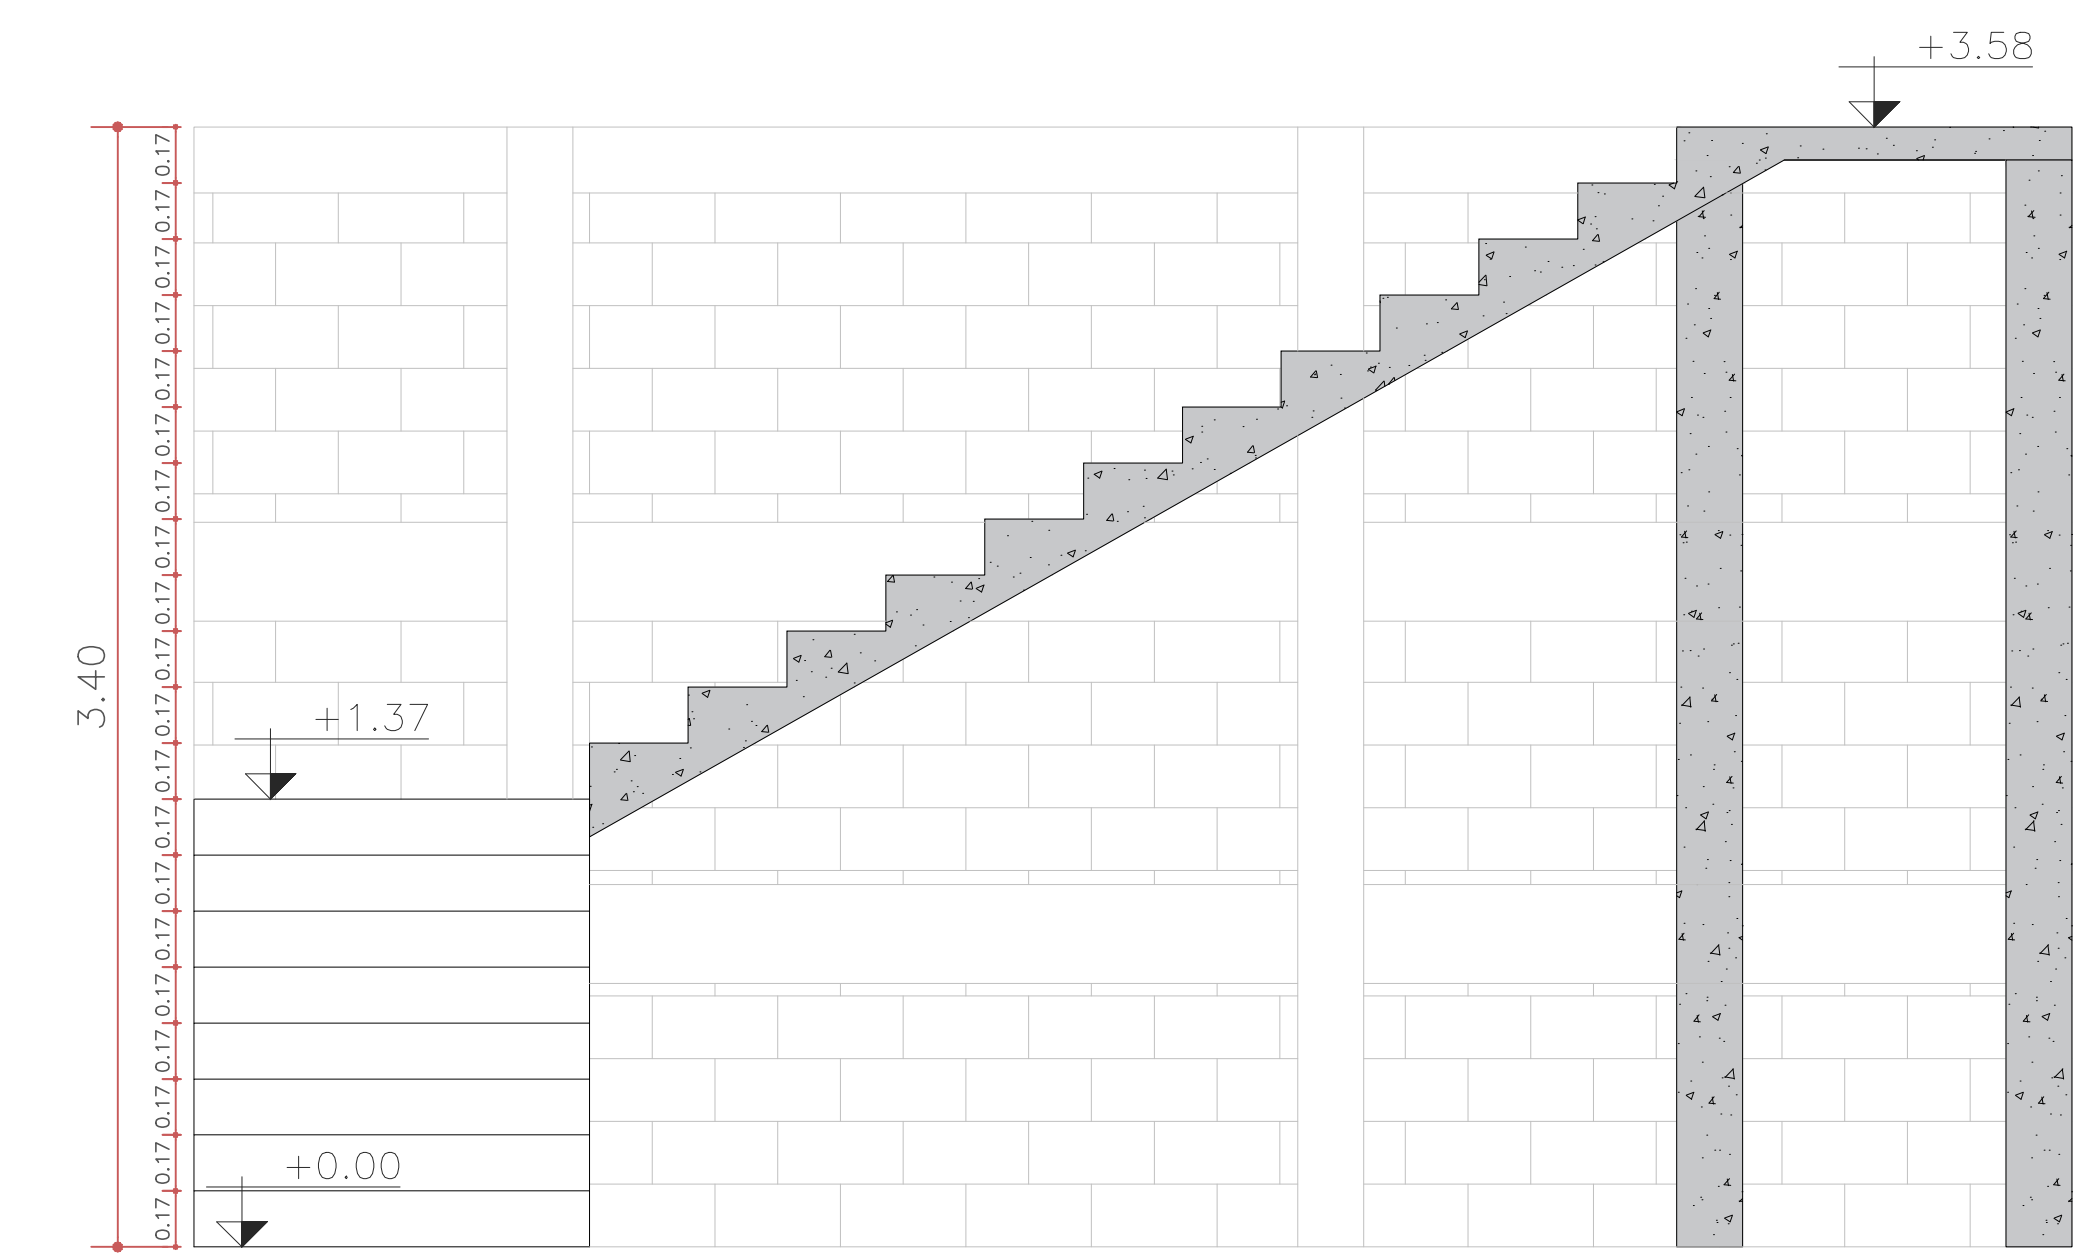

CORTE MURO CONSTANTINOPLA
S/ESC.:

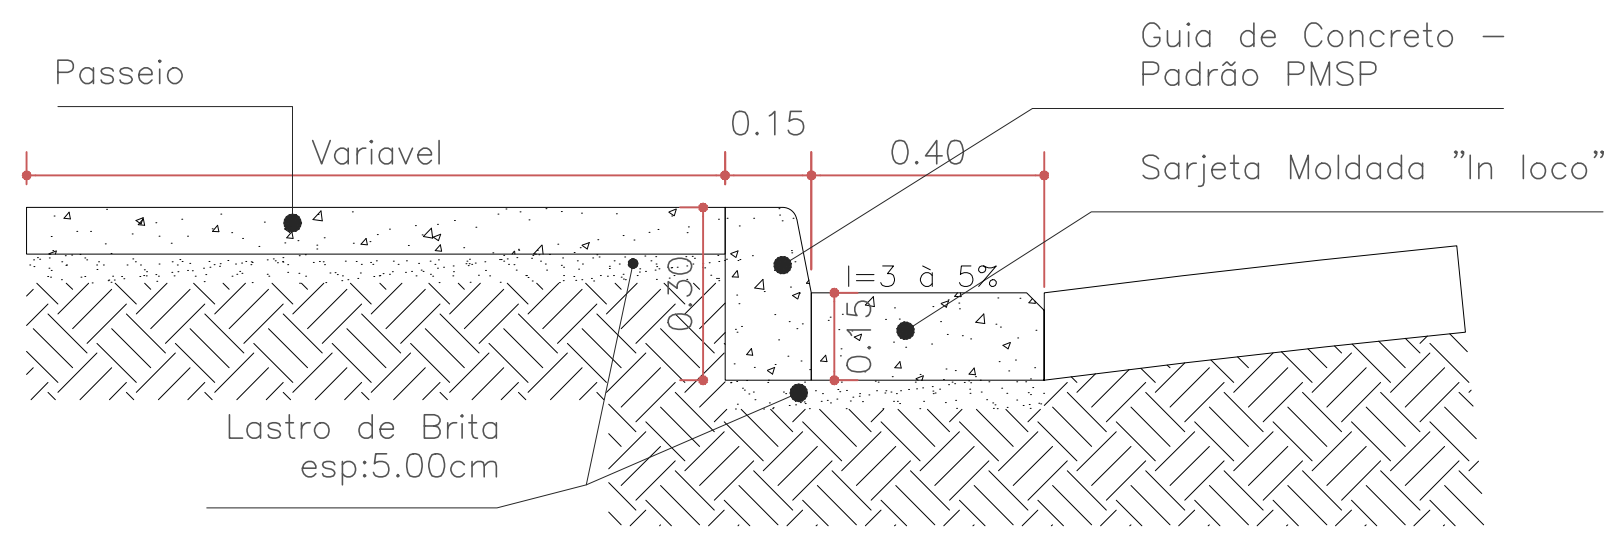

GESTOR
TÉCNICO

APROVADO
P.M.E.T.R.P.



Prefeitura do Município da Estância Turística de
Ribeirão Pires
Rua Miguel Prisco, 288 - Centro - Ribeirão Pires - SP - Tel.:(11) 4828-9800
Secretaria de Obras
SERGIO POLONI DOS REIS

PROJETO/ OBRA
PAVIMENTAÇÃO ASFÁLTICA

TÍTULO
LOTE 2

LOCAL
Rua Constantinopla, Rua Eraldo Nascimento De Paula e Rua Regência – Vila Bonita – Ribeirão Pires-SP

RESPONSÁVEL TÉCNICO
SERGIO POLONI DOS REIS
CREA 0601242157

ART
2620240092398

ESCALA
S/ESC
Indicadas

DATA
05/2024

FOLHA
09/10