



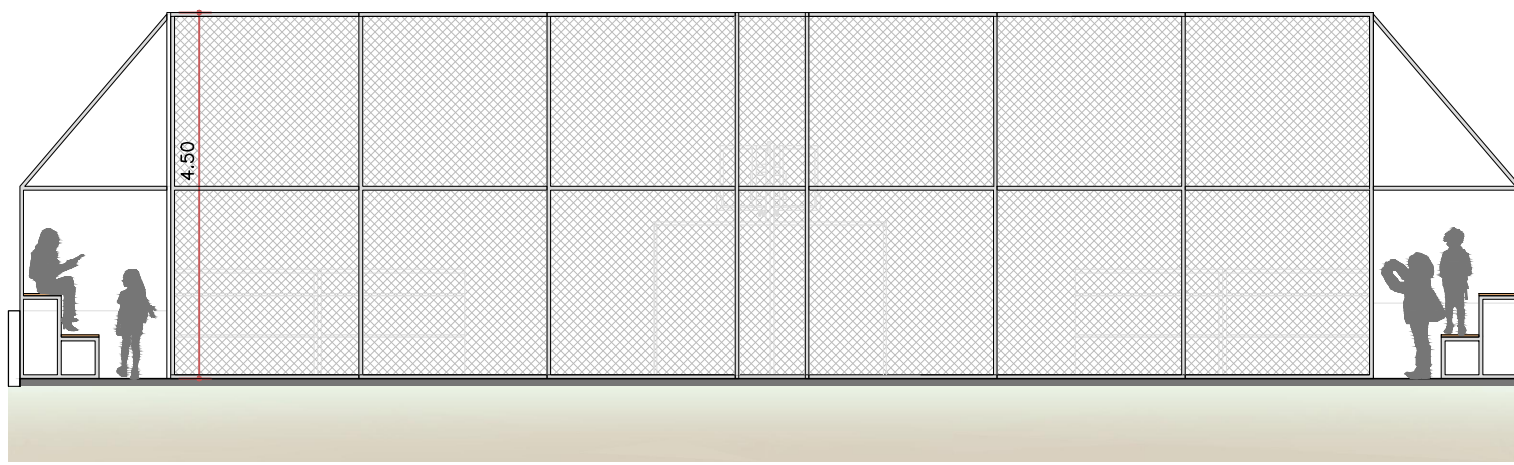

IMPLANTAÇÃO GERAL ESC.: 1:100

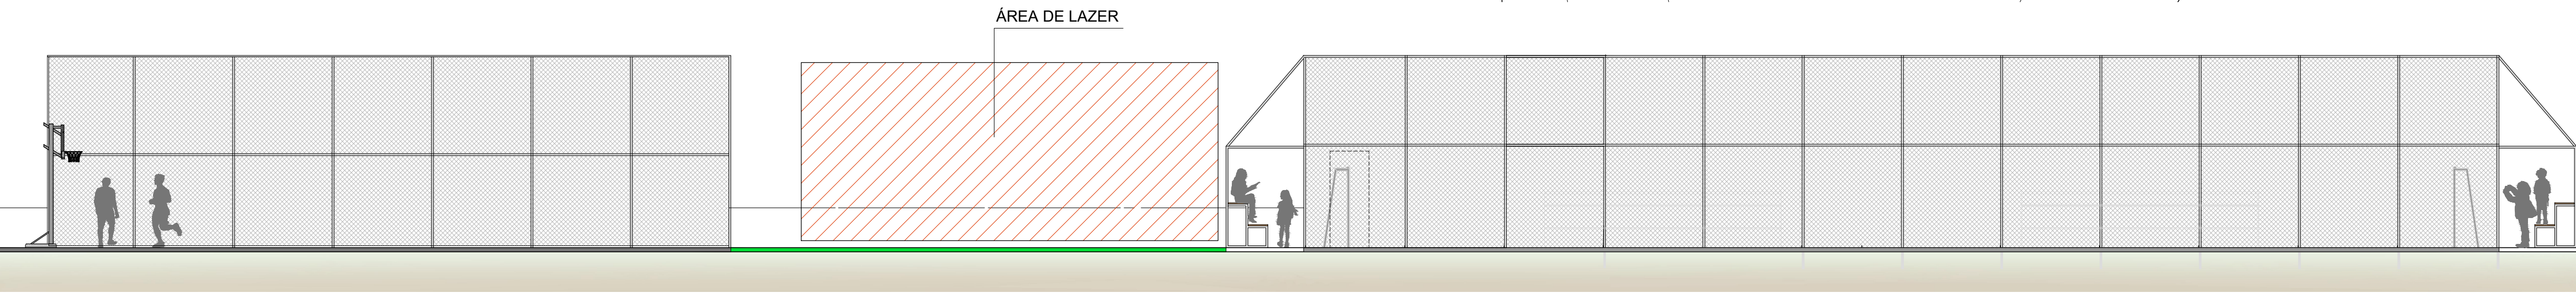

APROVADO
P.M.E.T.R.P.

UBS STA LUZIA



Prefeitura do Município da Estância Turística de
RIBEIRÃO PIRES
Rua Felipe Sabbag, 200 - 1º andar - Centro - Ribeirão Pires - SP - Tel.: (11) 4828-9125
SECRETARIA DE OBRAS

PROJETO/ OBRA			
CONSTRUÇÃO DE ÁREA DE LAZER			
TÍTULO	Implantação Geral		ESCALAS INDICADAS
LOCAL	R. Prof. Antonio Nunes - S/N - Jd. Boa Vista - Ribeirão Pires - SP		DESENHO SMS
PROJETO	Arq. Sidney Machado de Souza	DATA	FOLHA
		JUL/2024	1/2