

PLANTA  
ESC. 1:200

LOCAÇÃO VIGAS  
ESC. 1:200


APROVADO  
P.M.E.T.R.P.



Prefeitura do Município da Estância Turística de  
**Ribeirão Pires**  
Rua Miguel Pirisco, 288 - Centro - Ribeirão Pires - SP - Tel. (11) 4828-9800  
Secretaria de Obras  
SERGIO POLONI DOS REIS


PROJETO/ OBRA LEVANTAMENTO DE PAVIMENTAÇÃO E READEQUAÇÃO DA DRENAGEM				
TÍTULO PLANTA BAIXA E PLANTA DE LOCAÇÃO				
LOCAL R. Manoel Simões - Roncon, Ribeirão Pires - SP, 09411-010				
RESPONSÁVEL TÉCNICO SERGIO POLONI DOS REIS CREA 0601242157	ART 0000000000000000	ESCALA ESC 1/200 Indicadas	DATA 04/2024	FOLHA 01/03



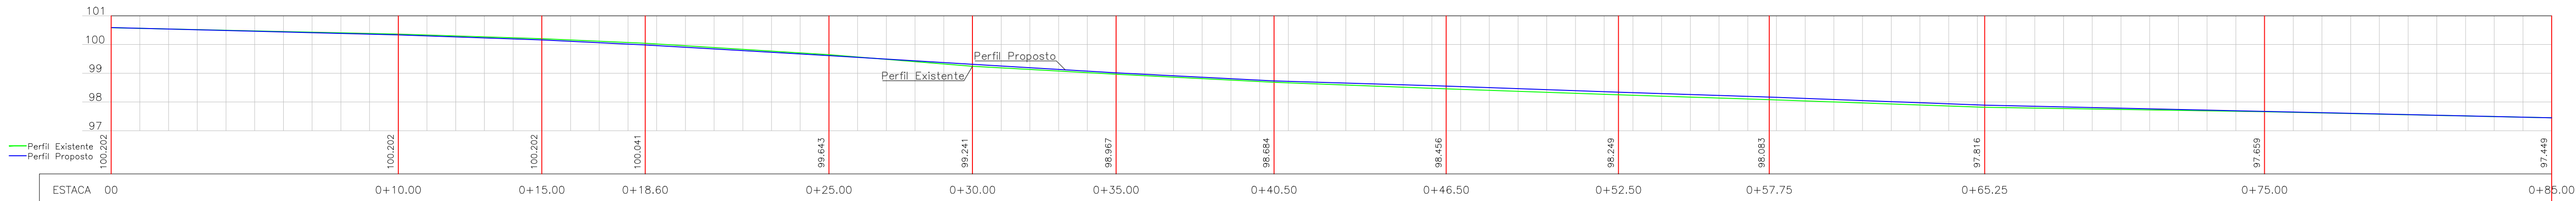


PERFIL ÁREA DE INTERVENÇÃO RUA MANOEL SIMÕES  
ESC 1:125

SITUAÇÃO PRETENDIDA

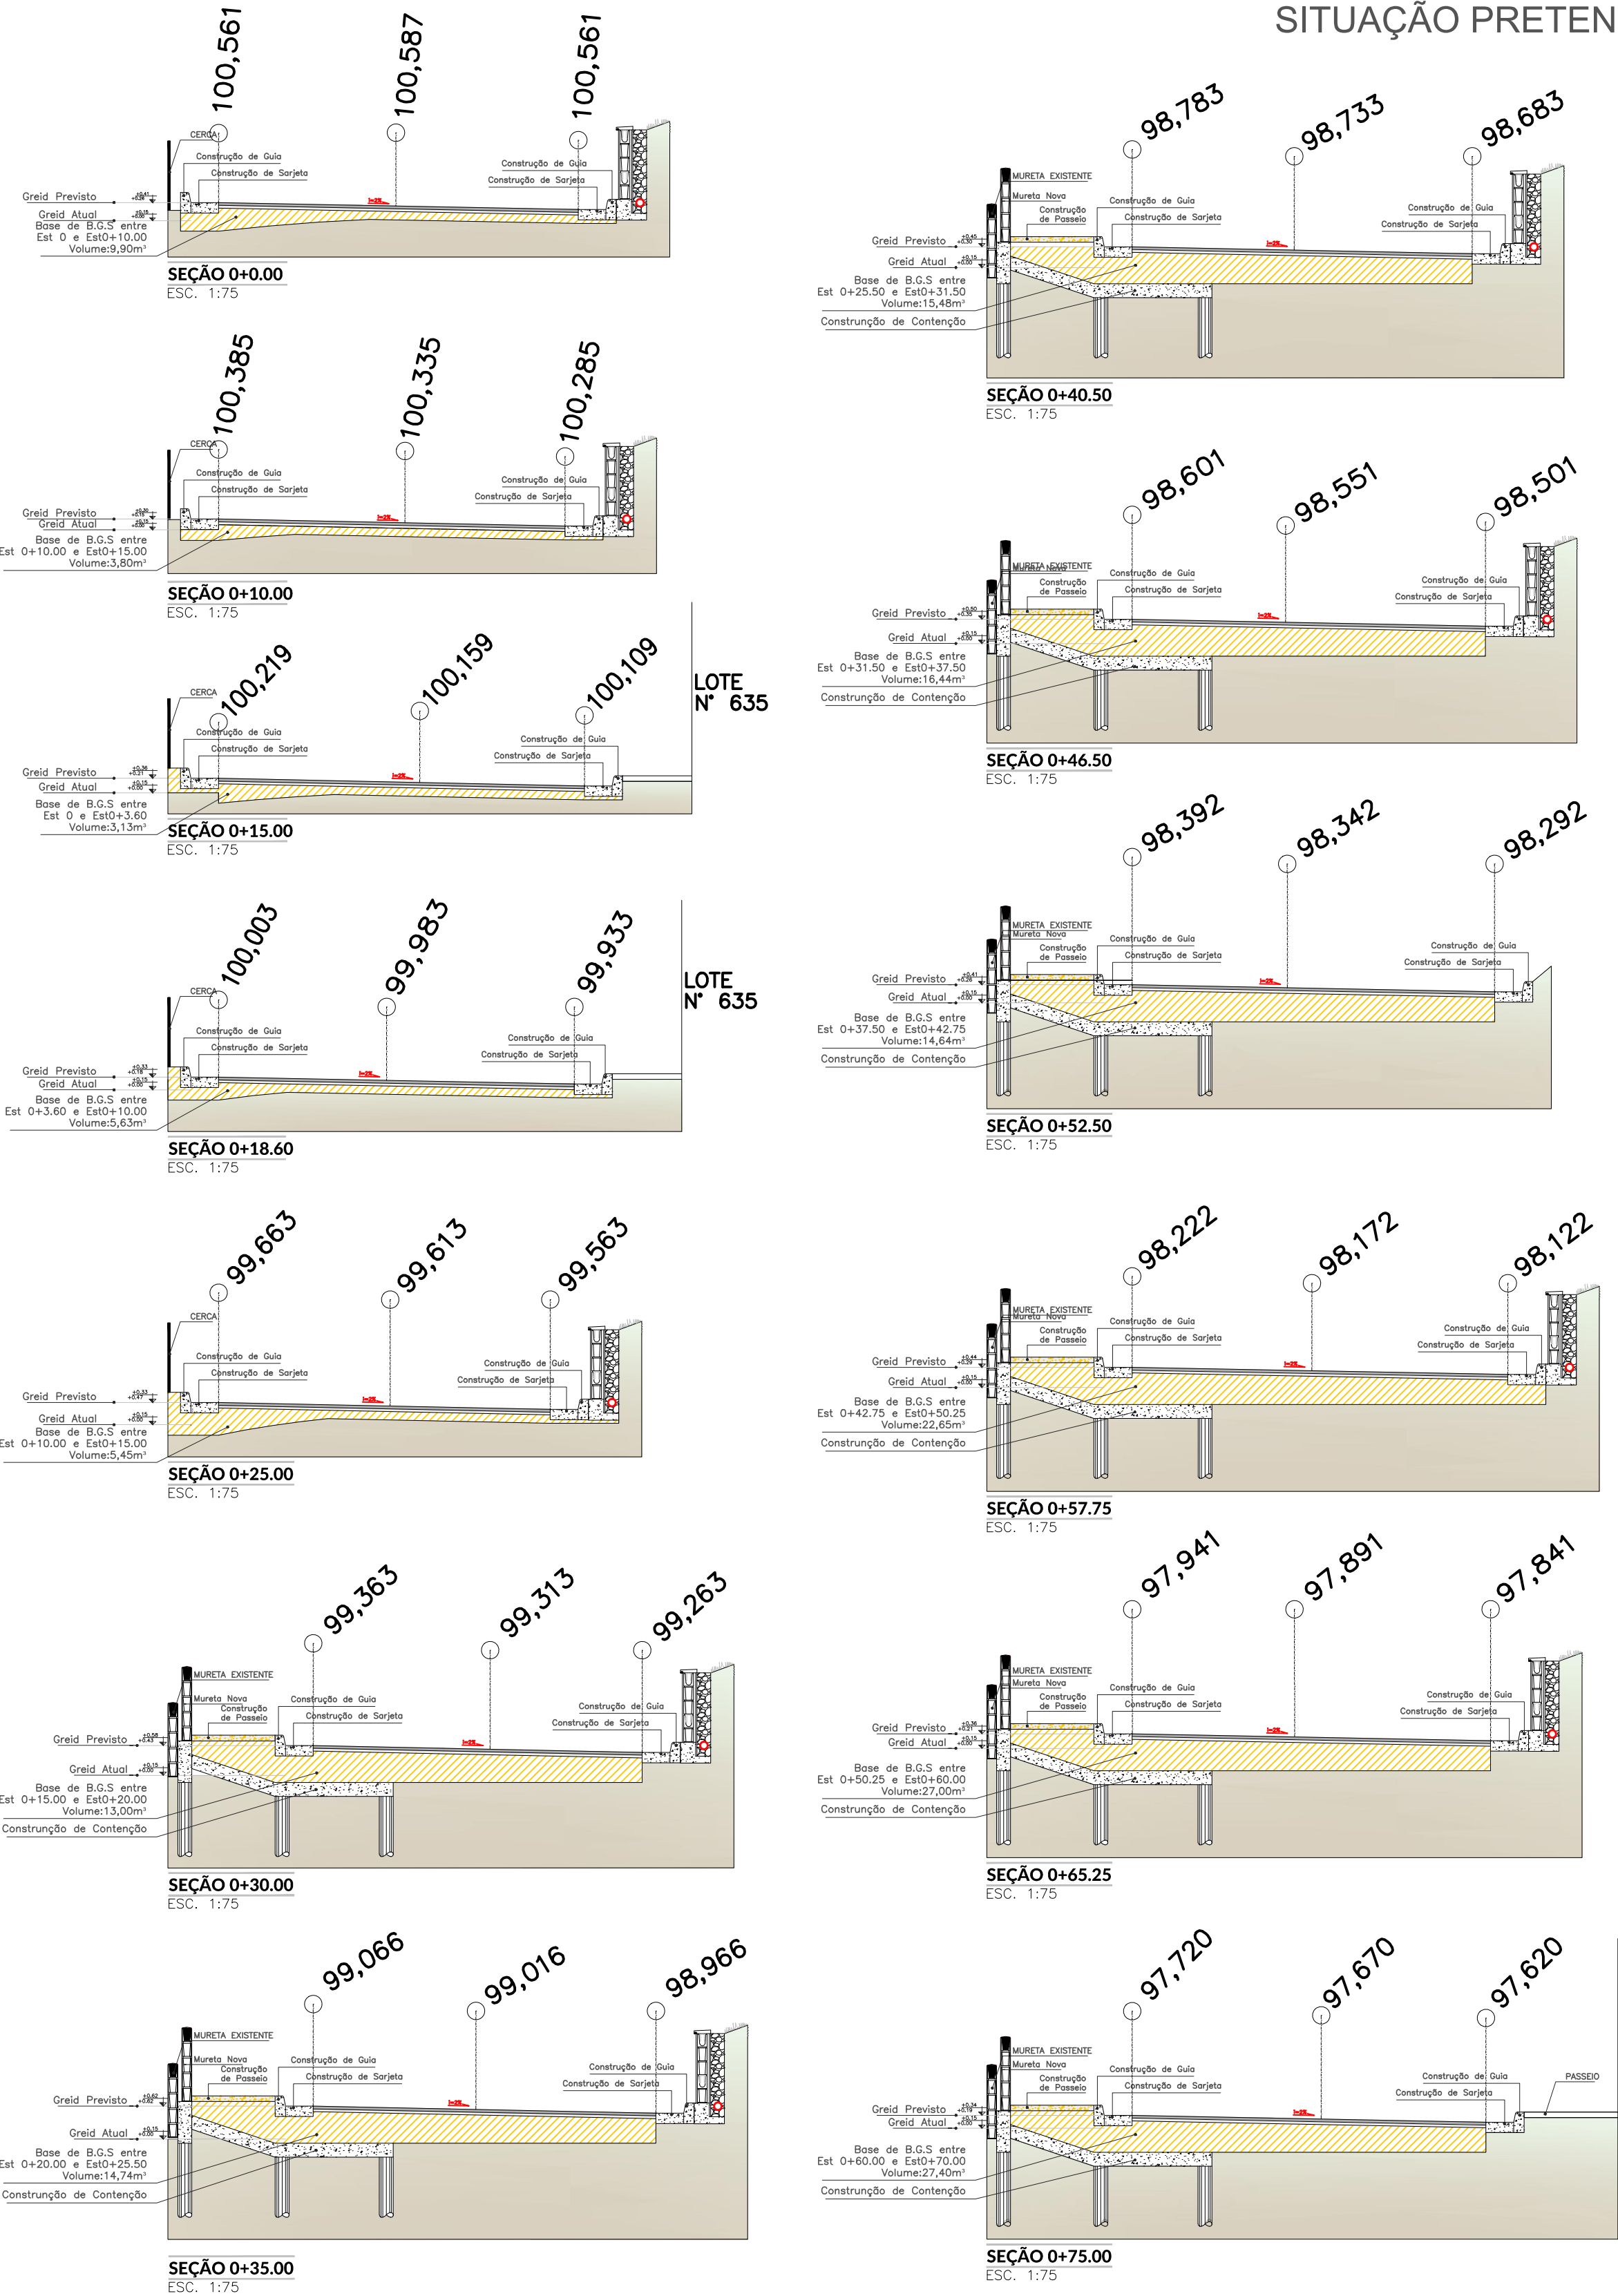

SITUAÇÃO ATUAL

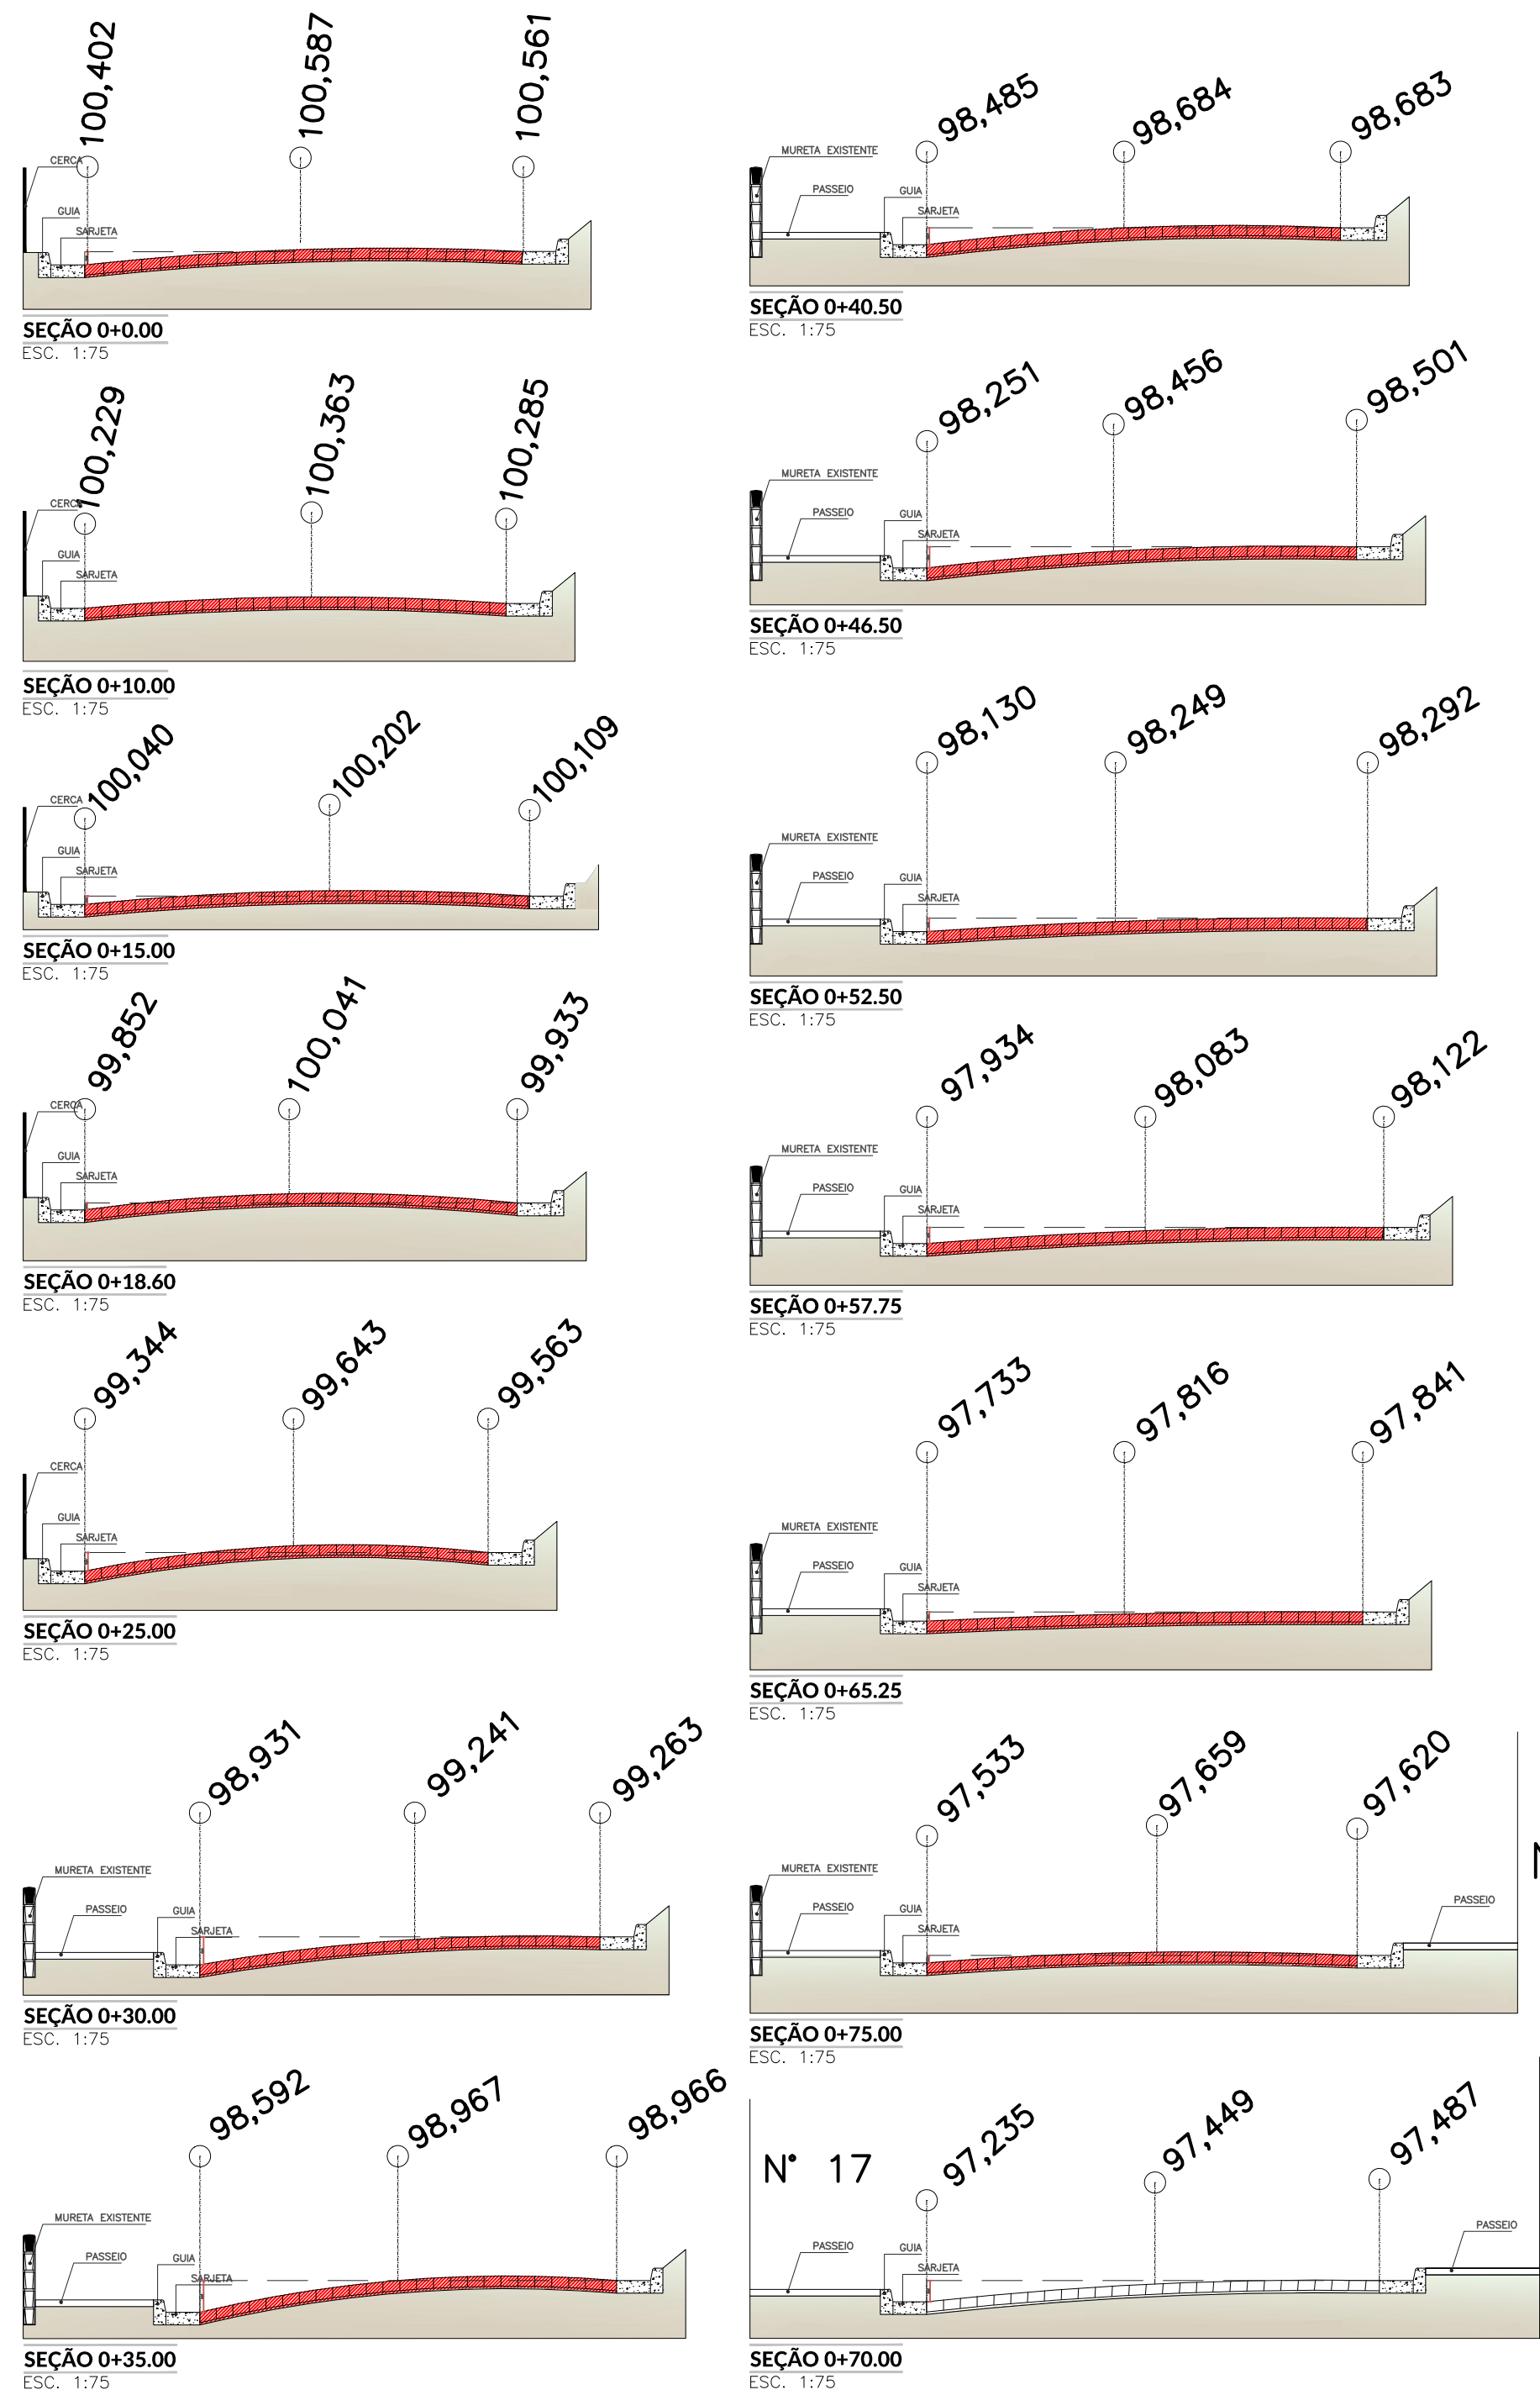

N° 617

N° 587

APROVADO  
P.M.E.T.R.P.



Prefeitura do Município da Estância Turística de  
**Ribeirão Pires**  
Rua Miguel Piraco, 288 - Centro - Ribeirão Pires - SP - Tel. (11) 4828-9800  
Secretaria de Obras  
SERGIO POLONI DOS REIS

PROJETO/ OBRA LEVANTAMENTO DE PAVIMENTAÇÃO E READEQUAÇÃO DA DRENAGEM				
TÍTULO TOPOGRAFIA E SEÇÕES				
LOCAL R. Manoel Simões - Roncon, Ribeirão Pires - SP, 09411-010				
RESPONSÁVEL TÉCNICO SERGIO POLONI DOS REIS CREA 0601242157	ART 0000000000000000	ESCALA ESC 1/75 ESC 1/125	DATA 04/2024	FOLHA 02/03



