


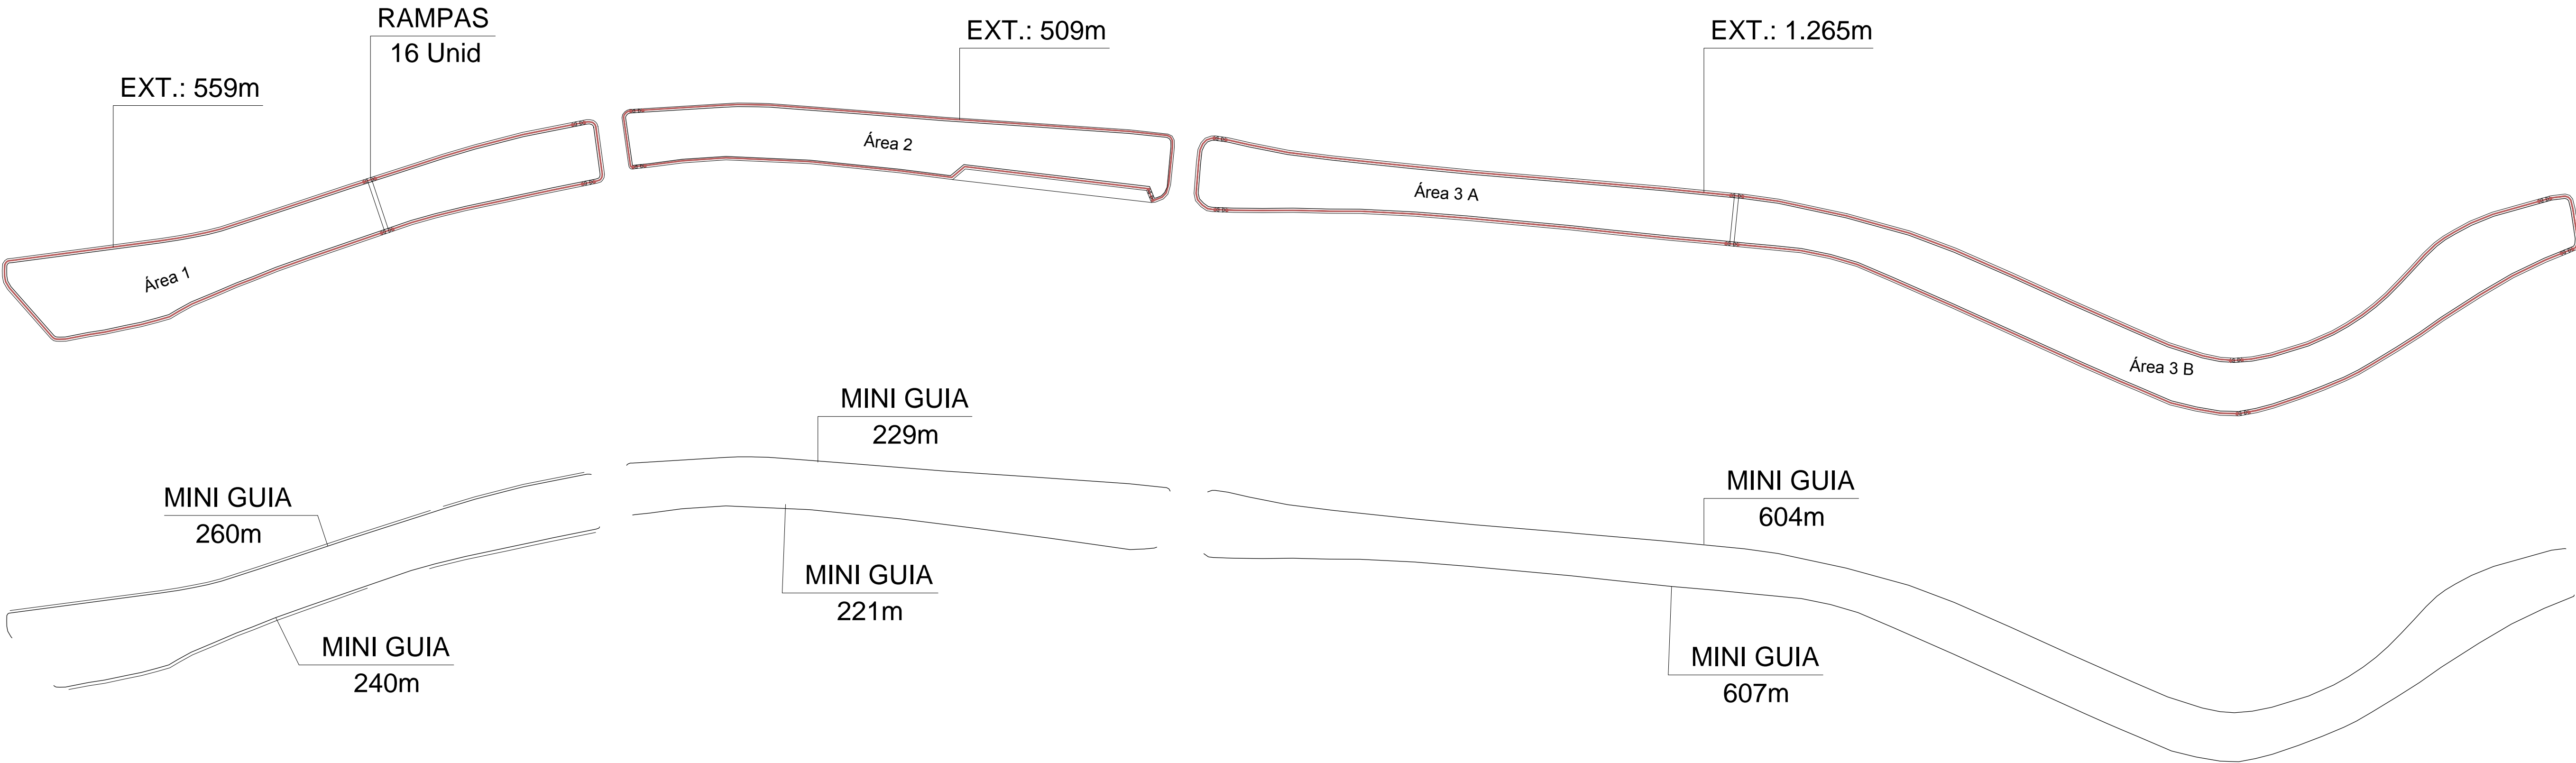


PASSEIO - Piso Tátil e Rampas




PISO DIRECIONAL Ext.: 2.333 m
PISO ALERTA Ext.: 2.333 m
RAMPAS : 16 Unid




QUANTITATIVO

RUAS	LEGENDA			
		Rampas	Direcional	Alerta
Área 1		5	559,00 m	72 pç 4,50m²
Área 2		4	509,00m	72 pç 4,50m²
Área 3		8	1.265,00m	96 pç 6,00m²

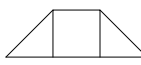LEGENDA

-  RAMPAS DE ACESSIBILIDADE
-  PISO TÁTIL - DIRECIONAL
-  PISO TÁTIL - ALERTA

CONTRASTES RECOMENDADOS

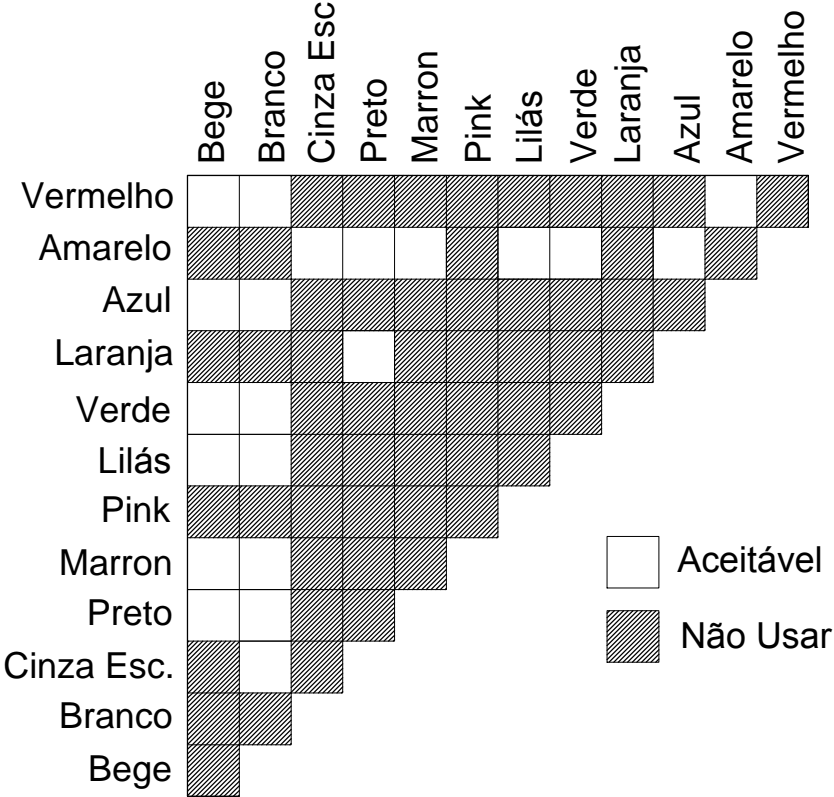

ESTA FOLHA É DE PROPRIEDADE DO MUNICÍPIO DA ESTÂNCIA TURÍSTICA DE RIBEIRÃO PIRES, SEU CONTEÚDO NÃO PODE SER
COPiado OU REVELADO A TERCEIROS SEM AUTORIZAÇÃO DO ÓRGÃO COMPETENTE.



Prefeitura do Município da Estância Turística de
Ribeirão Pires
Av. Felipe Sabag nº200 - Centro - Ribeirão Pires - SP - Tel.:(11) 4828-9125
Secretaria de Obras
TAKAHARU YAMAUCHI - SECRETÁRIO

PROJETO OBRA
PARQUE LINEAR

TÍTULO
ACESSIBILIDADE

LOCAL
AV. PREF. VALDÍRIO PRISCO - RIBEIRÃO PIRES - SP

RESP. TÉCNICO JOSÉ EDUARDO FERRAZ DO AMARAL	ART Nº 28027230180480387	DATA JUN_2018	ESCALA INDICADAS	FOLHA 15/15
--	-----------------------------	------------------	---------------------	----------------