


Usar as espessuras indicadas e o cor preto.  
Espessuras (mm)  
1 0,6  
2 0,6  
3 0,4  
4 0,4  
5 0,1  
6 0,1  
7 0,6  
8 0,6  
9 0,2  
10 0,2  
11 0,2  
12 0,1  
13 0,1  
14 0,1  
15 0,05  

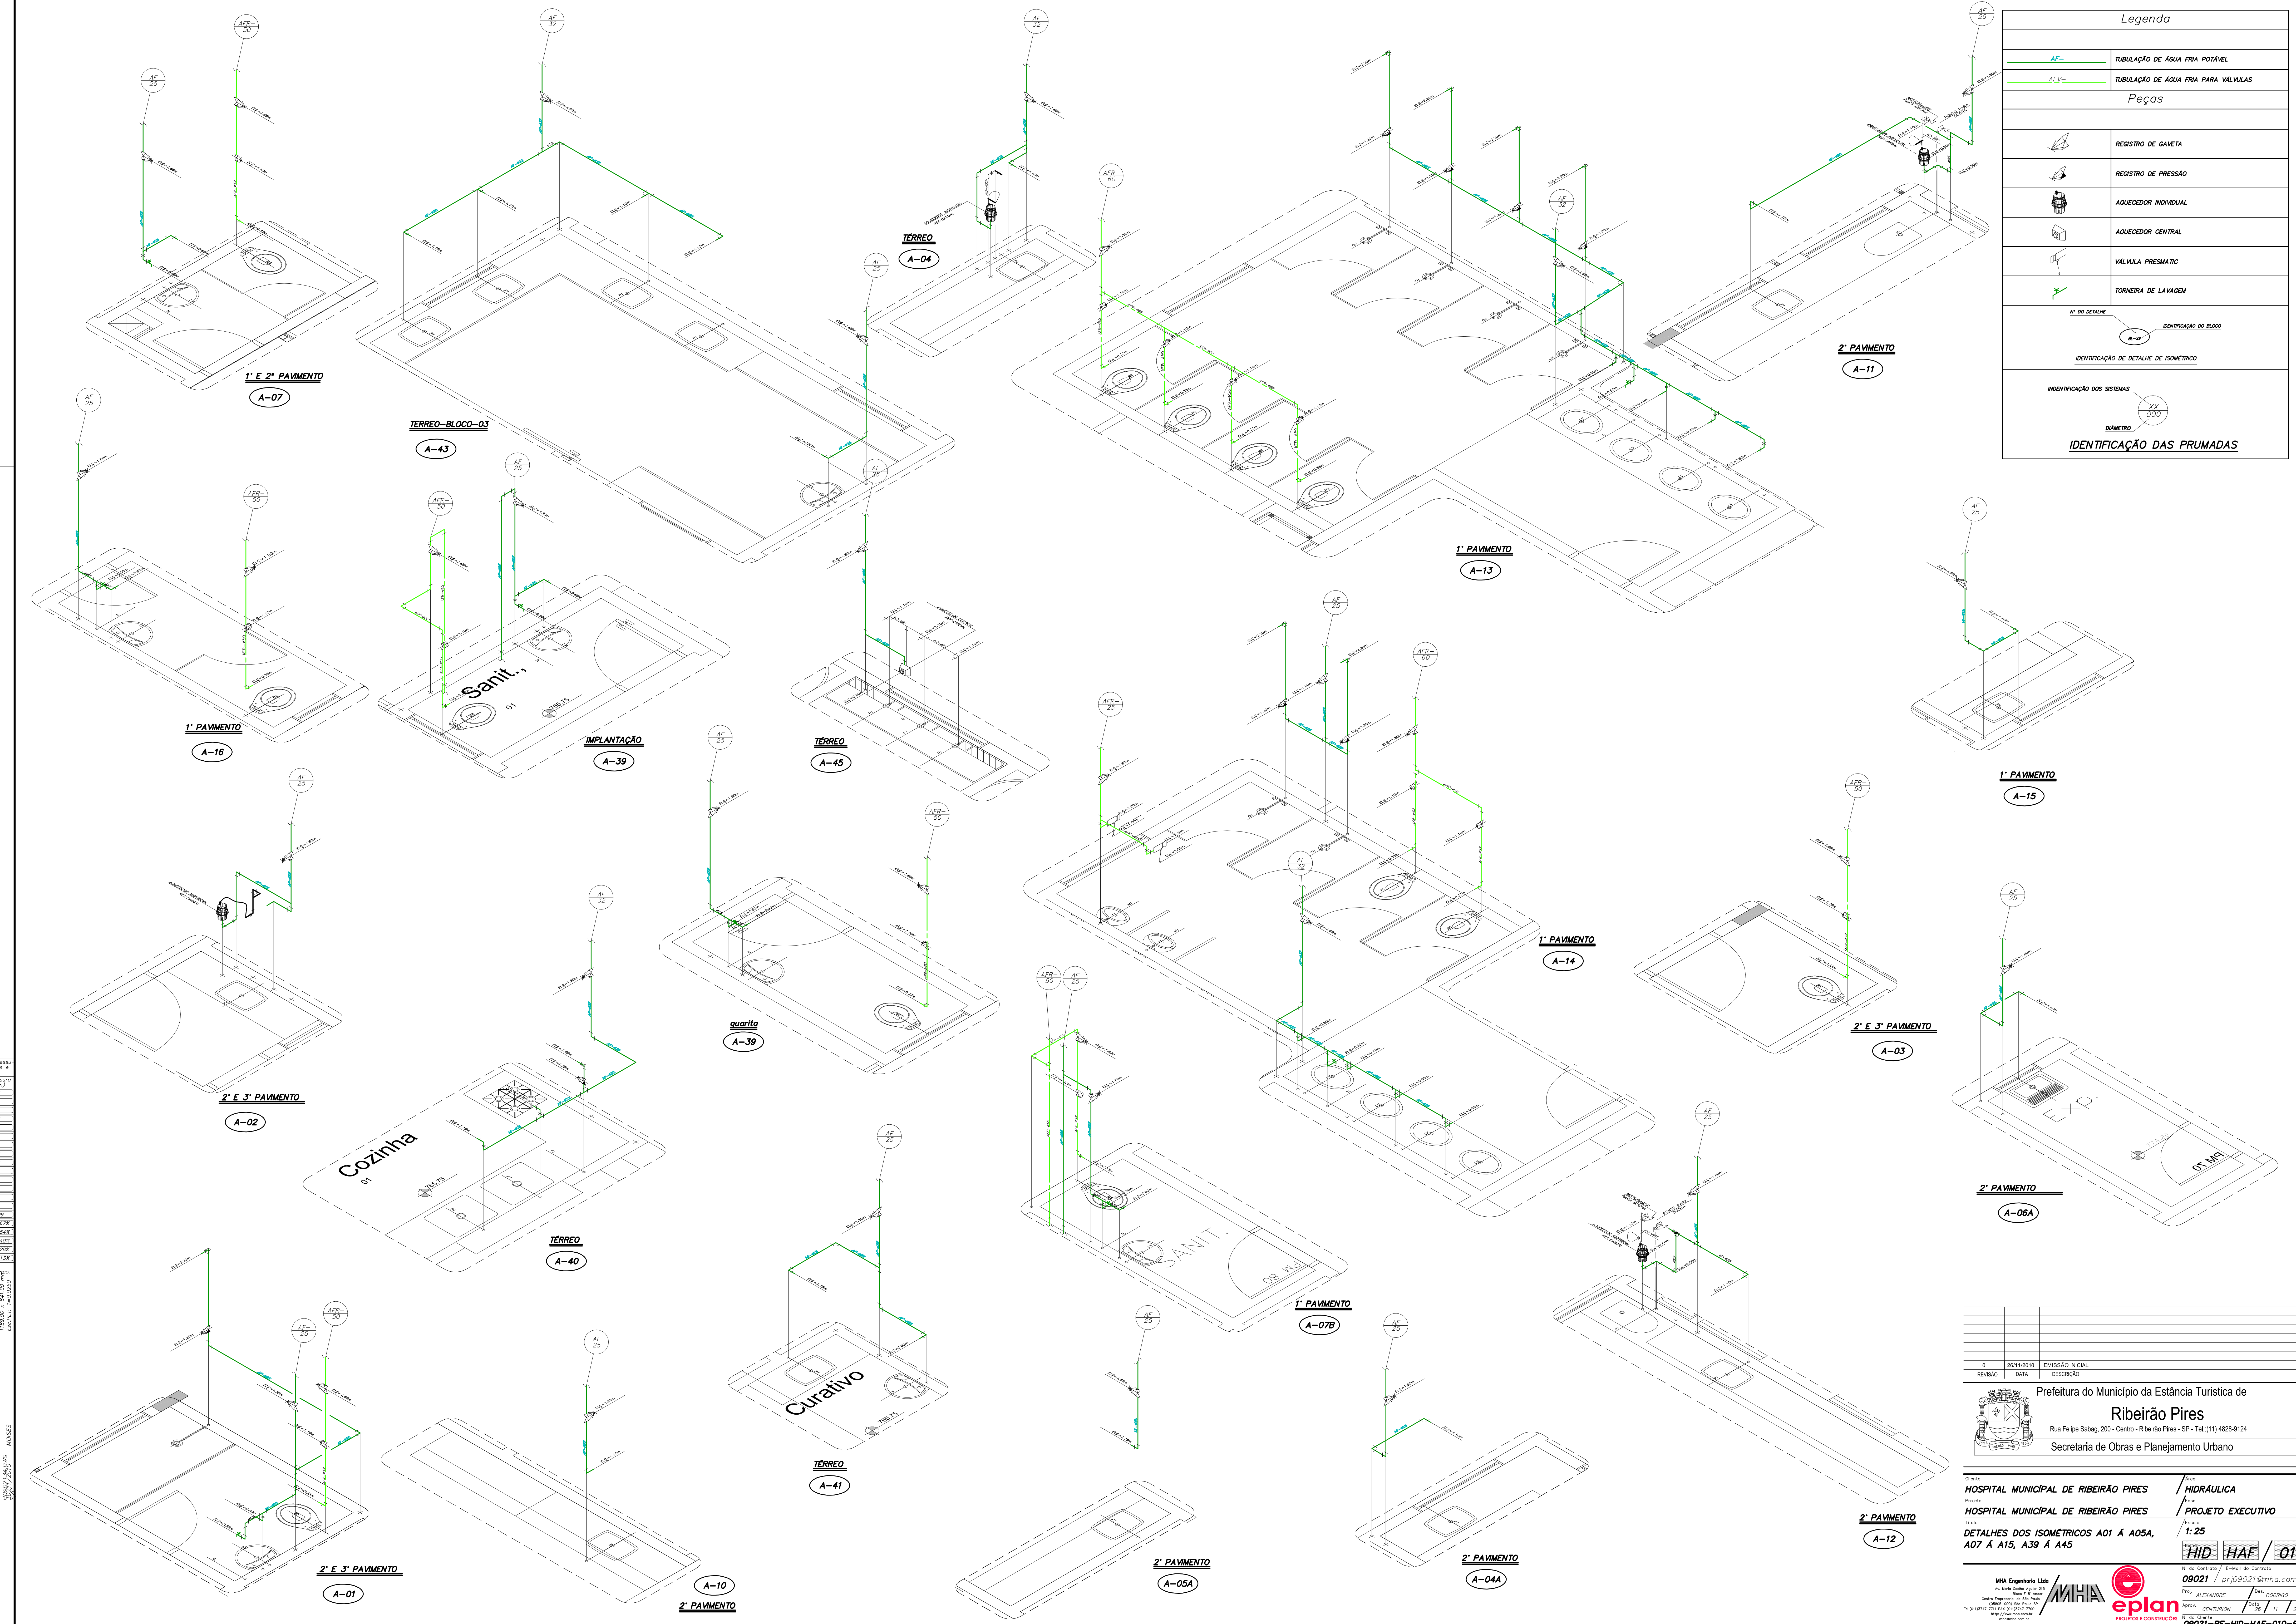

Legenda	
AF	TUBULAÇÃO DE ÁGUA FRIA POTÁVEL
AFV	TUBULAÇÃO DE ÁGUA FRIA PARA VÁLVULAS
Peças	
	REGISTRO DE GAVETA
	REGISTRO DE PRESSÃO
	AQUECEDOR INDIVIDUAL
	AQUECEDOR CENTRAL
	VÁLVULA PRESMÁTICA
	TORNEIRA DE LAVAGEM
Nº DO DETALHE	
IDENTIFICAÇÃO DO BLOCO	
IDENTIFICAÇÃO DE DETALHE DE ISOMÉTRICO	
IDENTIFICAÇÃO DOS SISTEMAS	
DIÂMETRO	
IDENTIFICAÇÃO DAS PRUMADAS	

0	26/11/2010	EMISSÃO INICIAL
REVISÃO	DATA	DESCRIÇÃO
Prefeitura do Município da Estância Turística de Ribeirão Pires		
Rua Felipe Sabag, 200 - Centro - Ribeirão Pires - SP - Tel.: (11) 4828-9124		
Secretaria de Obras e Planejamento Urbano		
HOSPITAL MUNICIPAL DE RIBEIRÃO PIRES		Projeto
HOSPITAL MUNICIPAL DE RIBEIRÃO PIRES		PROJETO EXECUTIVO
DETALHES DOS ISOMÉTRICOS A01 A A05A, A07 A A15, A39 A A45		1:25
HID		HAF
09021		010
