


NOTAS:
01 - ELETRODUTO SEM INDICAÇÃO DE DIÂMETRO SENDO DE:
#1" PARA TELECOMUNICAÇÕES
#1" PARA TV / CFTV
#1" PARA CONTROLE DE ACESSO
#1" PARA CFTV
08 - DURANTE A INSTALAÇÃO DAS TUBAGENS DE TELECOMUNICAÇÕES DEVEM-SE CONFERIR
OS LAYOUTS E DETALHAMENTOS DO PROJETO DE ARQUITETURA SEM RECOMENDAÇÕES
ESPECÍFICAS DOS FORNecedores DOS EQUIPAMENTOS.
09 - A INSTALAÇÃO DEVERÁ TER EM SEU DESENVOLVIMENTO ACESSOS PARA ELETRODUTOS
E RETENÇÃO NECESSÁRIA PARA A TRANSMISSÃO DE SINAIS, SINAIS
DE AR CONDICIONADO, ETC.
10 - TODAS AS MEDIDAS POSSUÍR 2 PONTOS DE CIMENTAÇÃO ESTRUTURADA (T.M.)

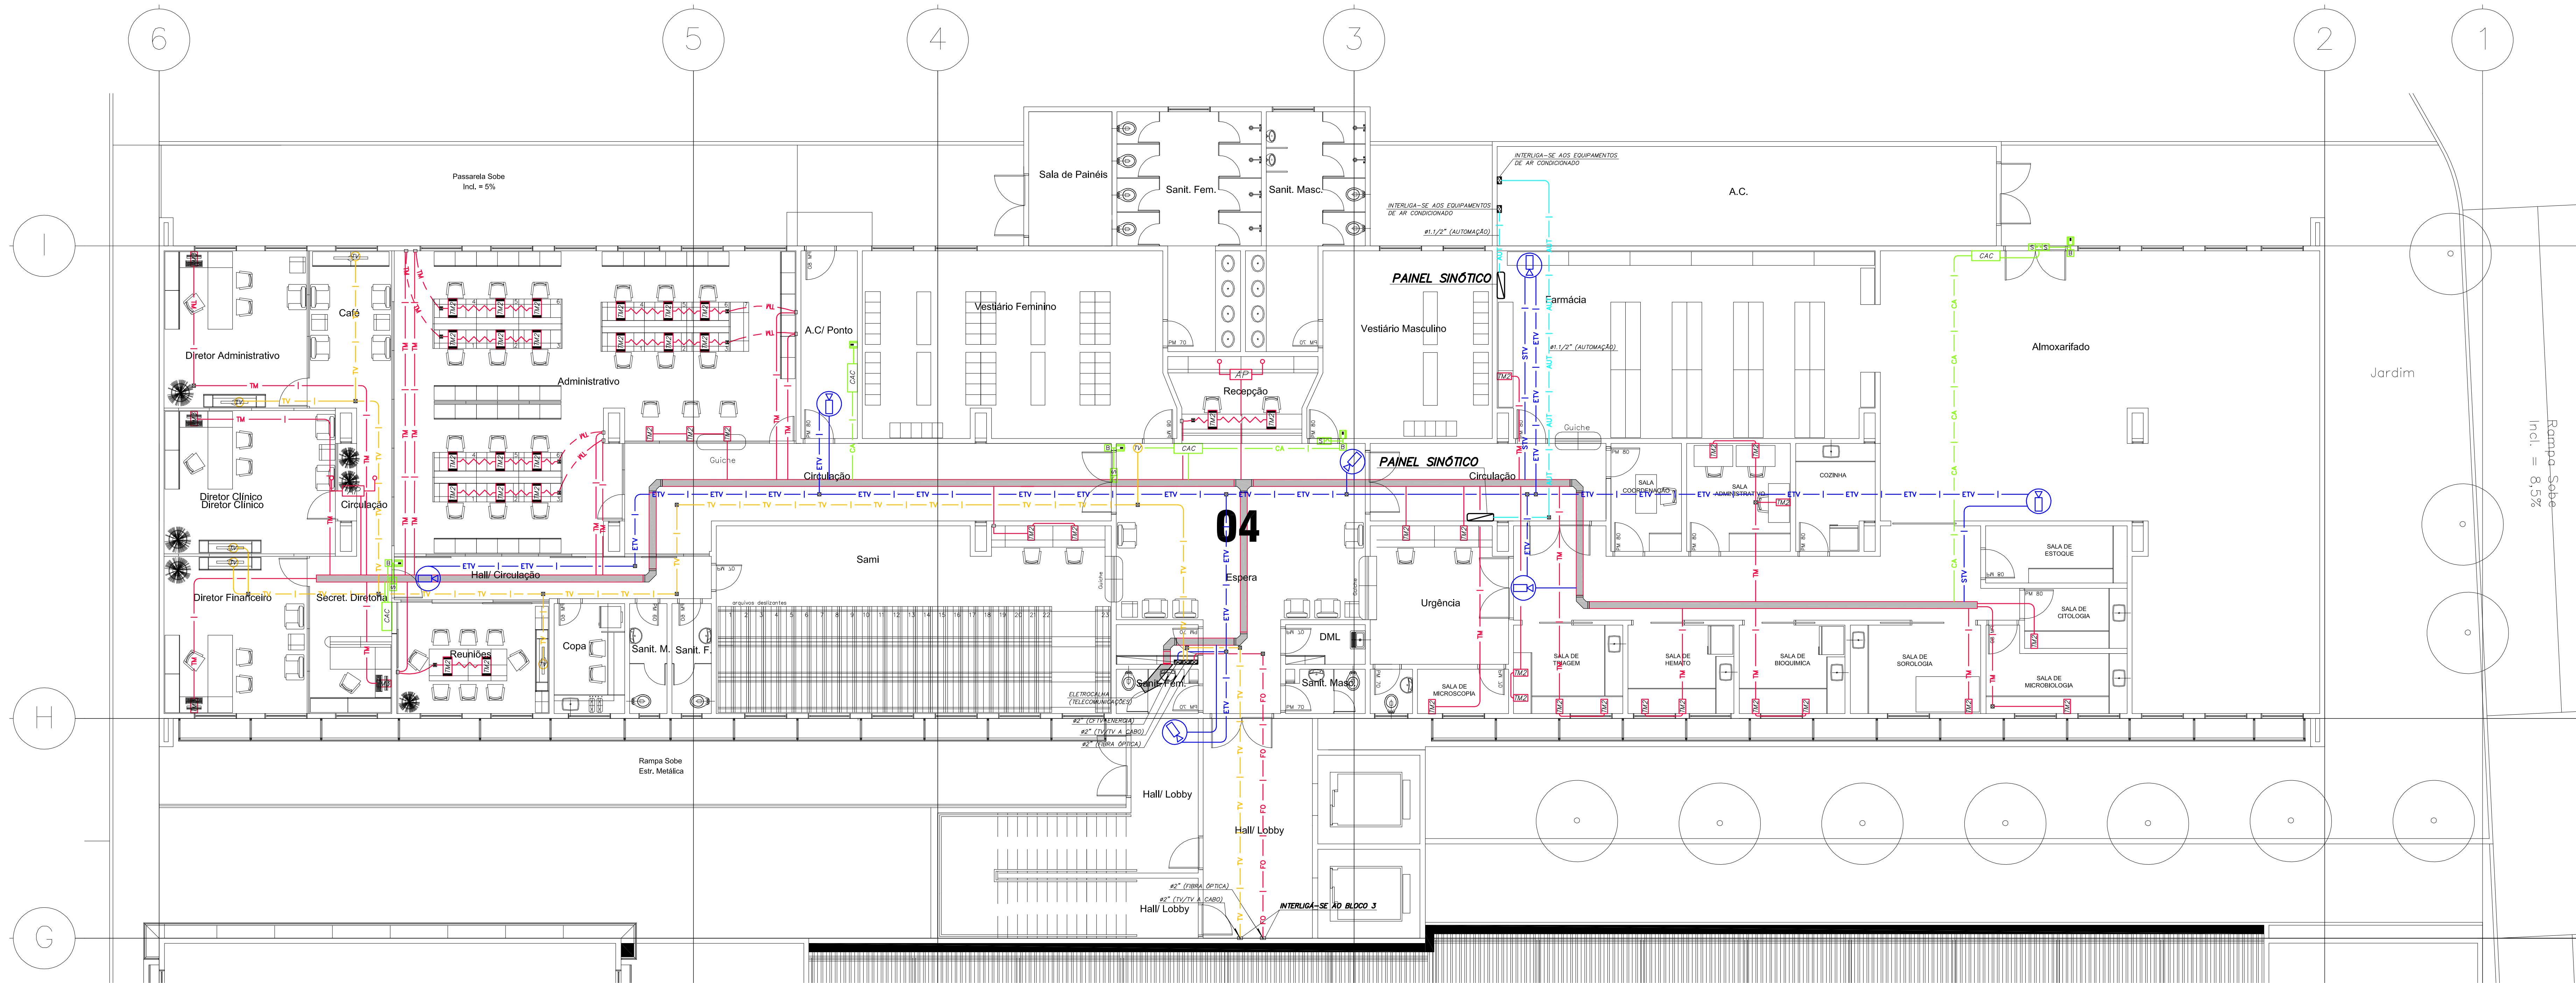

Usar as espessuras
dos indicadores e
o cor preto.
Espessuras
(mm)
0,2
0,3
0,4
0,5
0,6
0,7
