


NOTAS:
01 - ELABORADO SEM INDICAÇÃO DE DIÂMETRO SENDO DE:
#1 PARA TELECOMUNICAÇÕES
#2 PARA TV / CFTV
#3 PARA CONTROLE DE ACESSO
#4 PARA CFTV
08 - DURANTE A INSTALAÇÃO DAS TUBAGENS DE TELECOMUNICAÇÕES DEVE-SE CONSIDERAR
OS LAÇOS E ADEQUAÇÃO DO PAINEL DE ARQUITETURA SEM RECOMENDAÇÕES
ESPECÍFICAS DOS FABRICANTES DOS EQUIPAMENTOS.

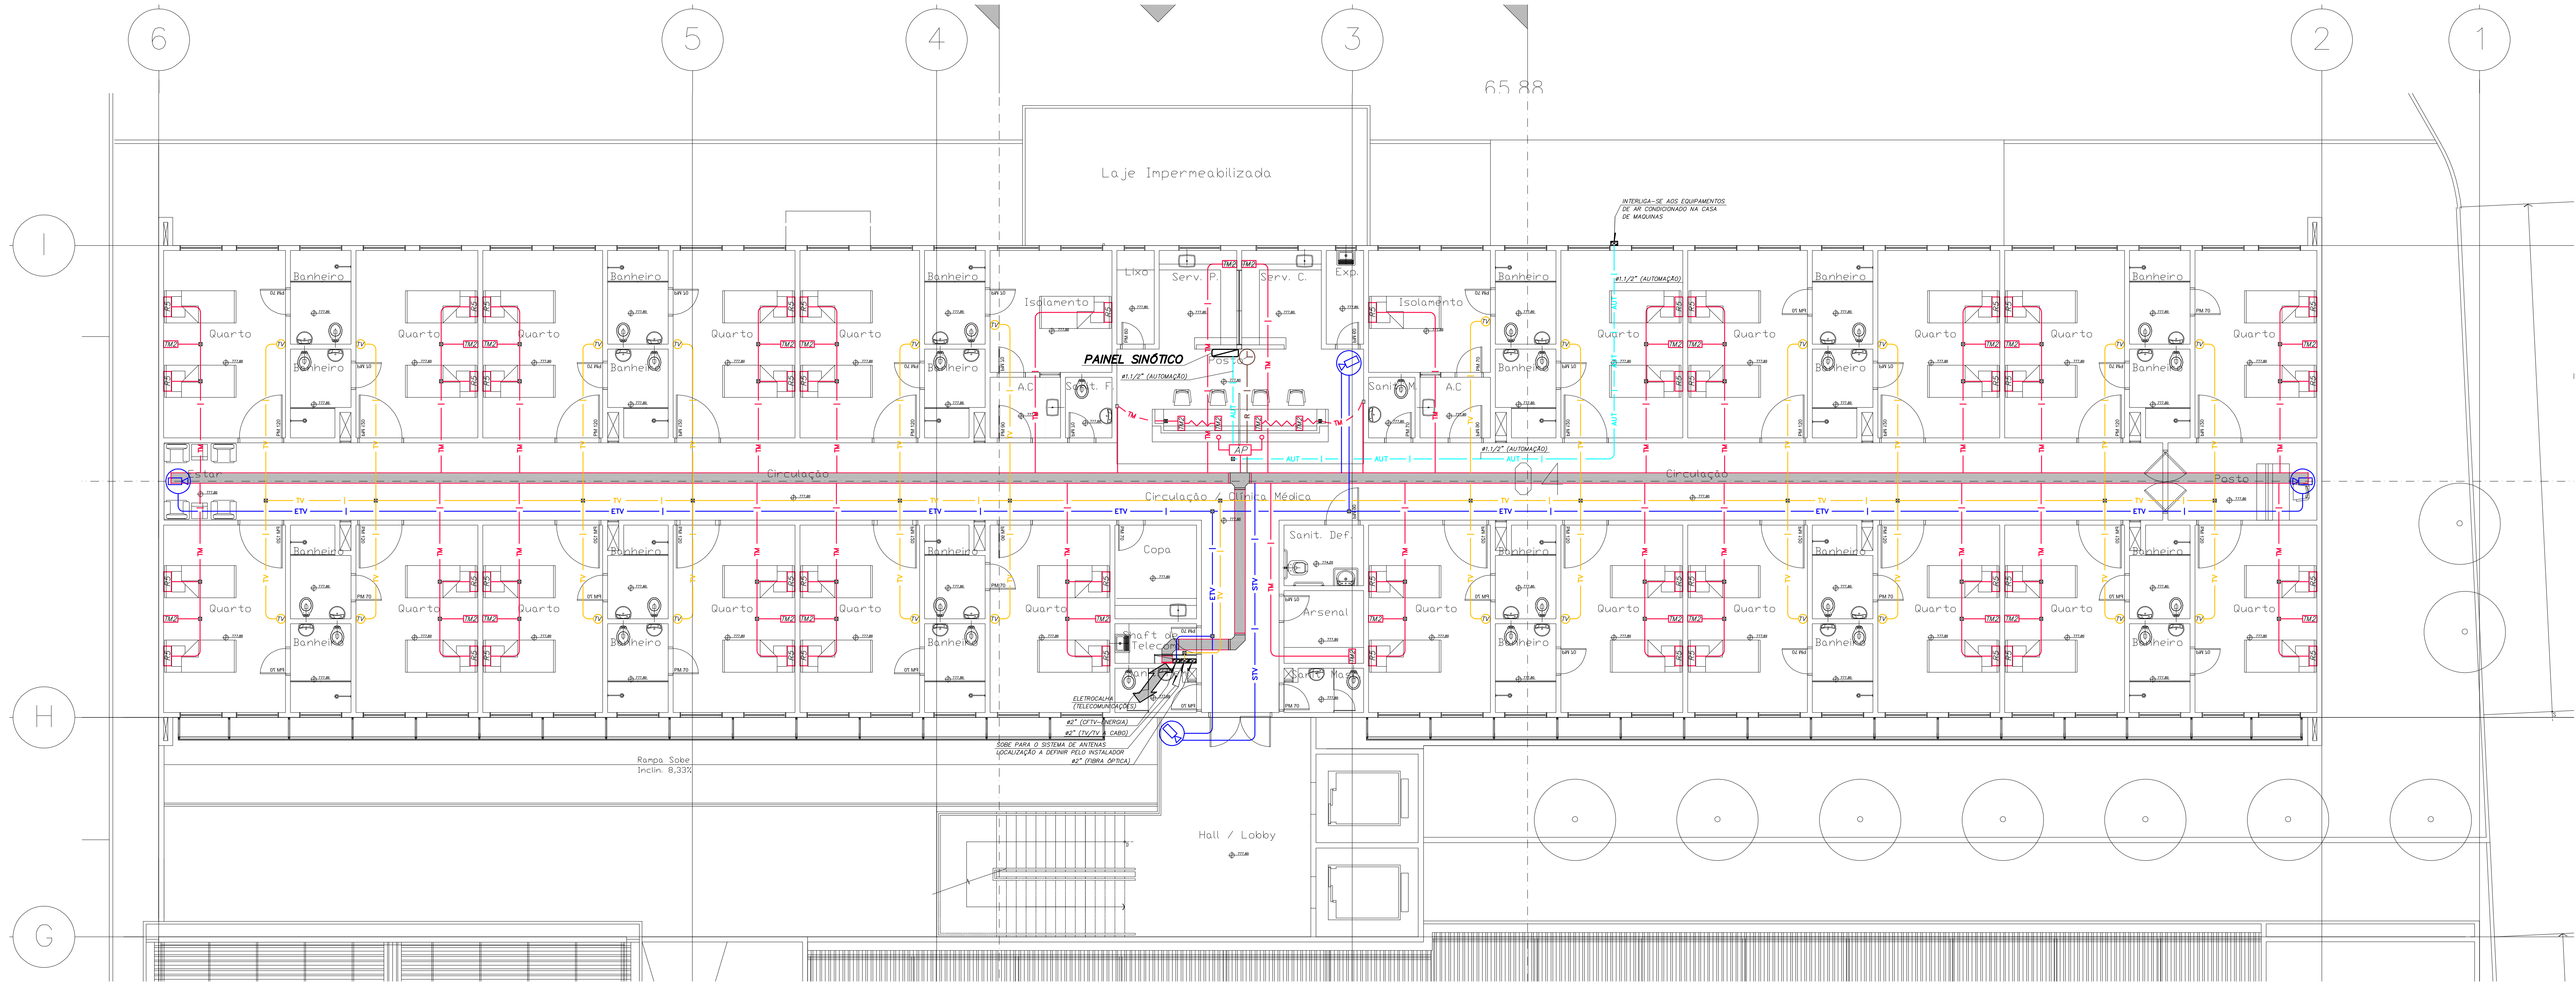

Usar as espessuras
nas indicações e
o cor preto.
Espessuras
(mm)
1 0,6
2 0,6
3 0,4
4 0,4
5 0,4
6 0,1
7 0,6
8 0,6
9 0,2
10 0,2
11 0,2
12 0,1
13 0,1
14 0,1
15 0,05
250 0,1 678
251 0,1 248
252 0,1 408
253 0,1 248
254 0,1 118
Papel em
preto e branco
Arquivo em
DWG
Data: 09/12/2010
Des: DE/SE

0	26/11/2010	EMISSION INICIAL
REVISÃO	DATA	DESCRIÇÃO
Prefeitura do Município da Estância Turística de Ribeirão Pires Rua Felipe Sabag, 200 - Centro - Ribeirão Pires - SP - Tel: (11) 4828-9124 Secretaria de Obras e Planejamento Urbano		

Cliente	HOSPITAL MUNICIPAL DE RIBEIRÃO PIRES	Projeto	SISTEMAS ELETRÔNICOS
Projeto	HOSPITAL MUNICIPAL DE RIBEIRÃO PIRES	Projeto	PROJETO EXECUTIVO
Tratado	PLANTA DO 3º PAVIMENTO - BLOCO 4 TELECOMUNICAÇÕES, CONTROLE DE ACESSO, CFTV E CONTROLE DE SENHAS	Escala	1:75
Revista	SIS	TEL	005

MHA Engenharia Ltda Av. Marquês de Pombal, 215 Cidade: São Paulo - SP CEP: 05001-000 Tel: (11) 3034-1144 Fax: (11) 3034-1144 E-mail: mha@mhainfo.com.br www.mhainfo.com.br	MHA Engenharia Ltda Av. Marquês de Pombal, 215 Cidade: São Paulo - SP CEP: 05001-000 Tel: (11) 3034-1144 Fax: (11) 3034-1144 E-mail: mha@mhainfo.com.br www.mhainfo.com.br	Projeto ATZUNZEN Data 10/12/2010	Revista 09021 Data 10/12/2010
---	---	---	--