


PLANTA BAIXA
ESC. 1:125

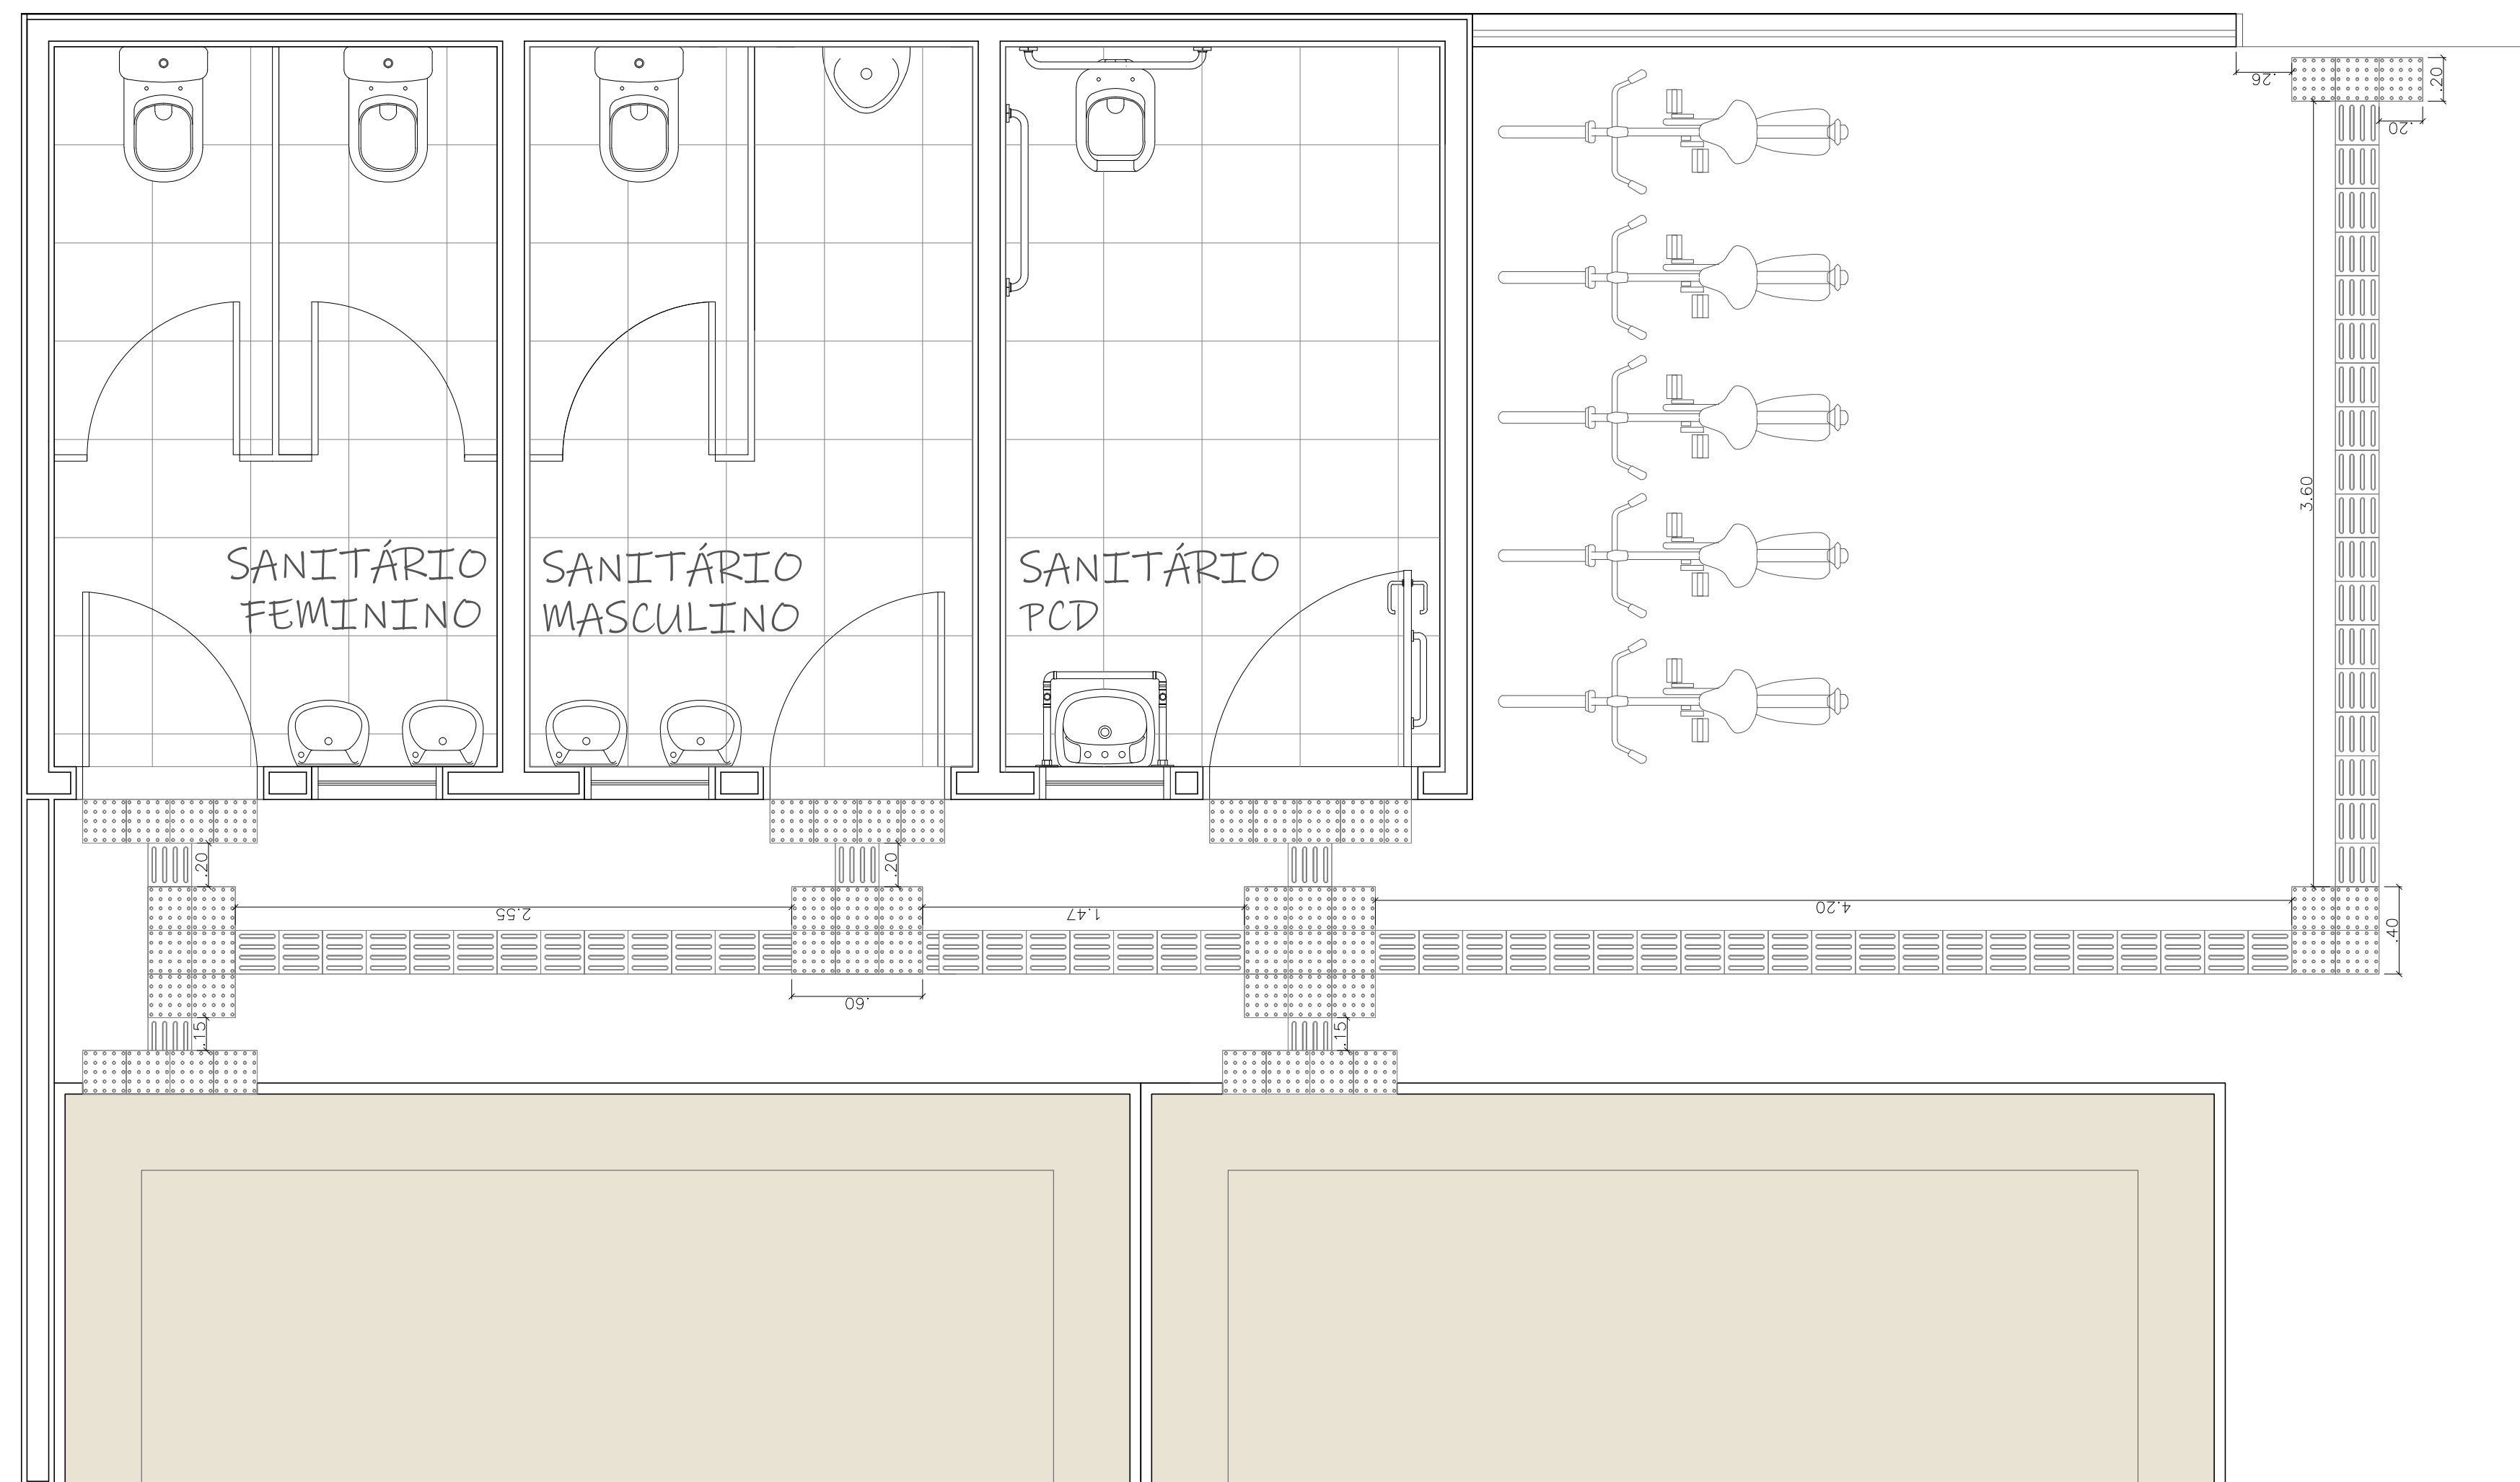

APROVADO
P.M.E.T.R.P.



PREFEITURA DO MUNICÍPIO DA ESTÂNCIA TURÍSTICA DE
RIBEIRÃO PIRES
RUA FELIPE SABBAG, 200 - 1º ANDAR - CENTRO - RIBEIRÃO PIRES - SP - TEL. (11) 4828-9125
SECRETARIA DE OBRAS

TÍTULO			
Quadra de áreas			
OBJETO			
Construção de Mirante, área de lazer e Convivência do Morro São José			
LOCAL			
R. Zulmira Dela Rica S/N - Centro, Ribeirão Pires			
RESPONSÁVEL TÉCNICO	ART	DATA	FOLHA
Sergio Poloni dos Reis	000000000000000000	04/2022	03/03
CREA 0601242157	ART		