




CALÇADÃO R COMÉRCIO
Esc.: 1:250

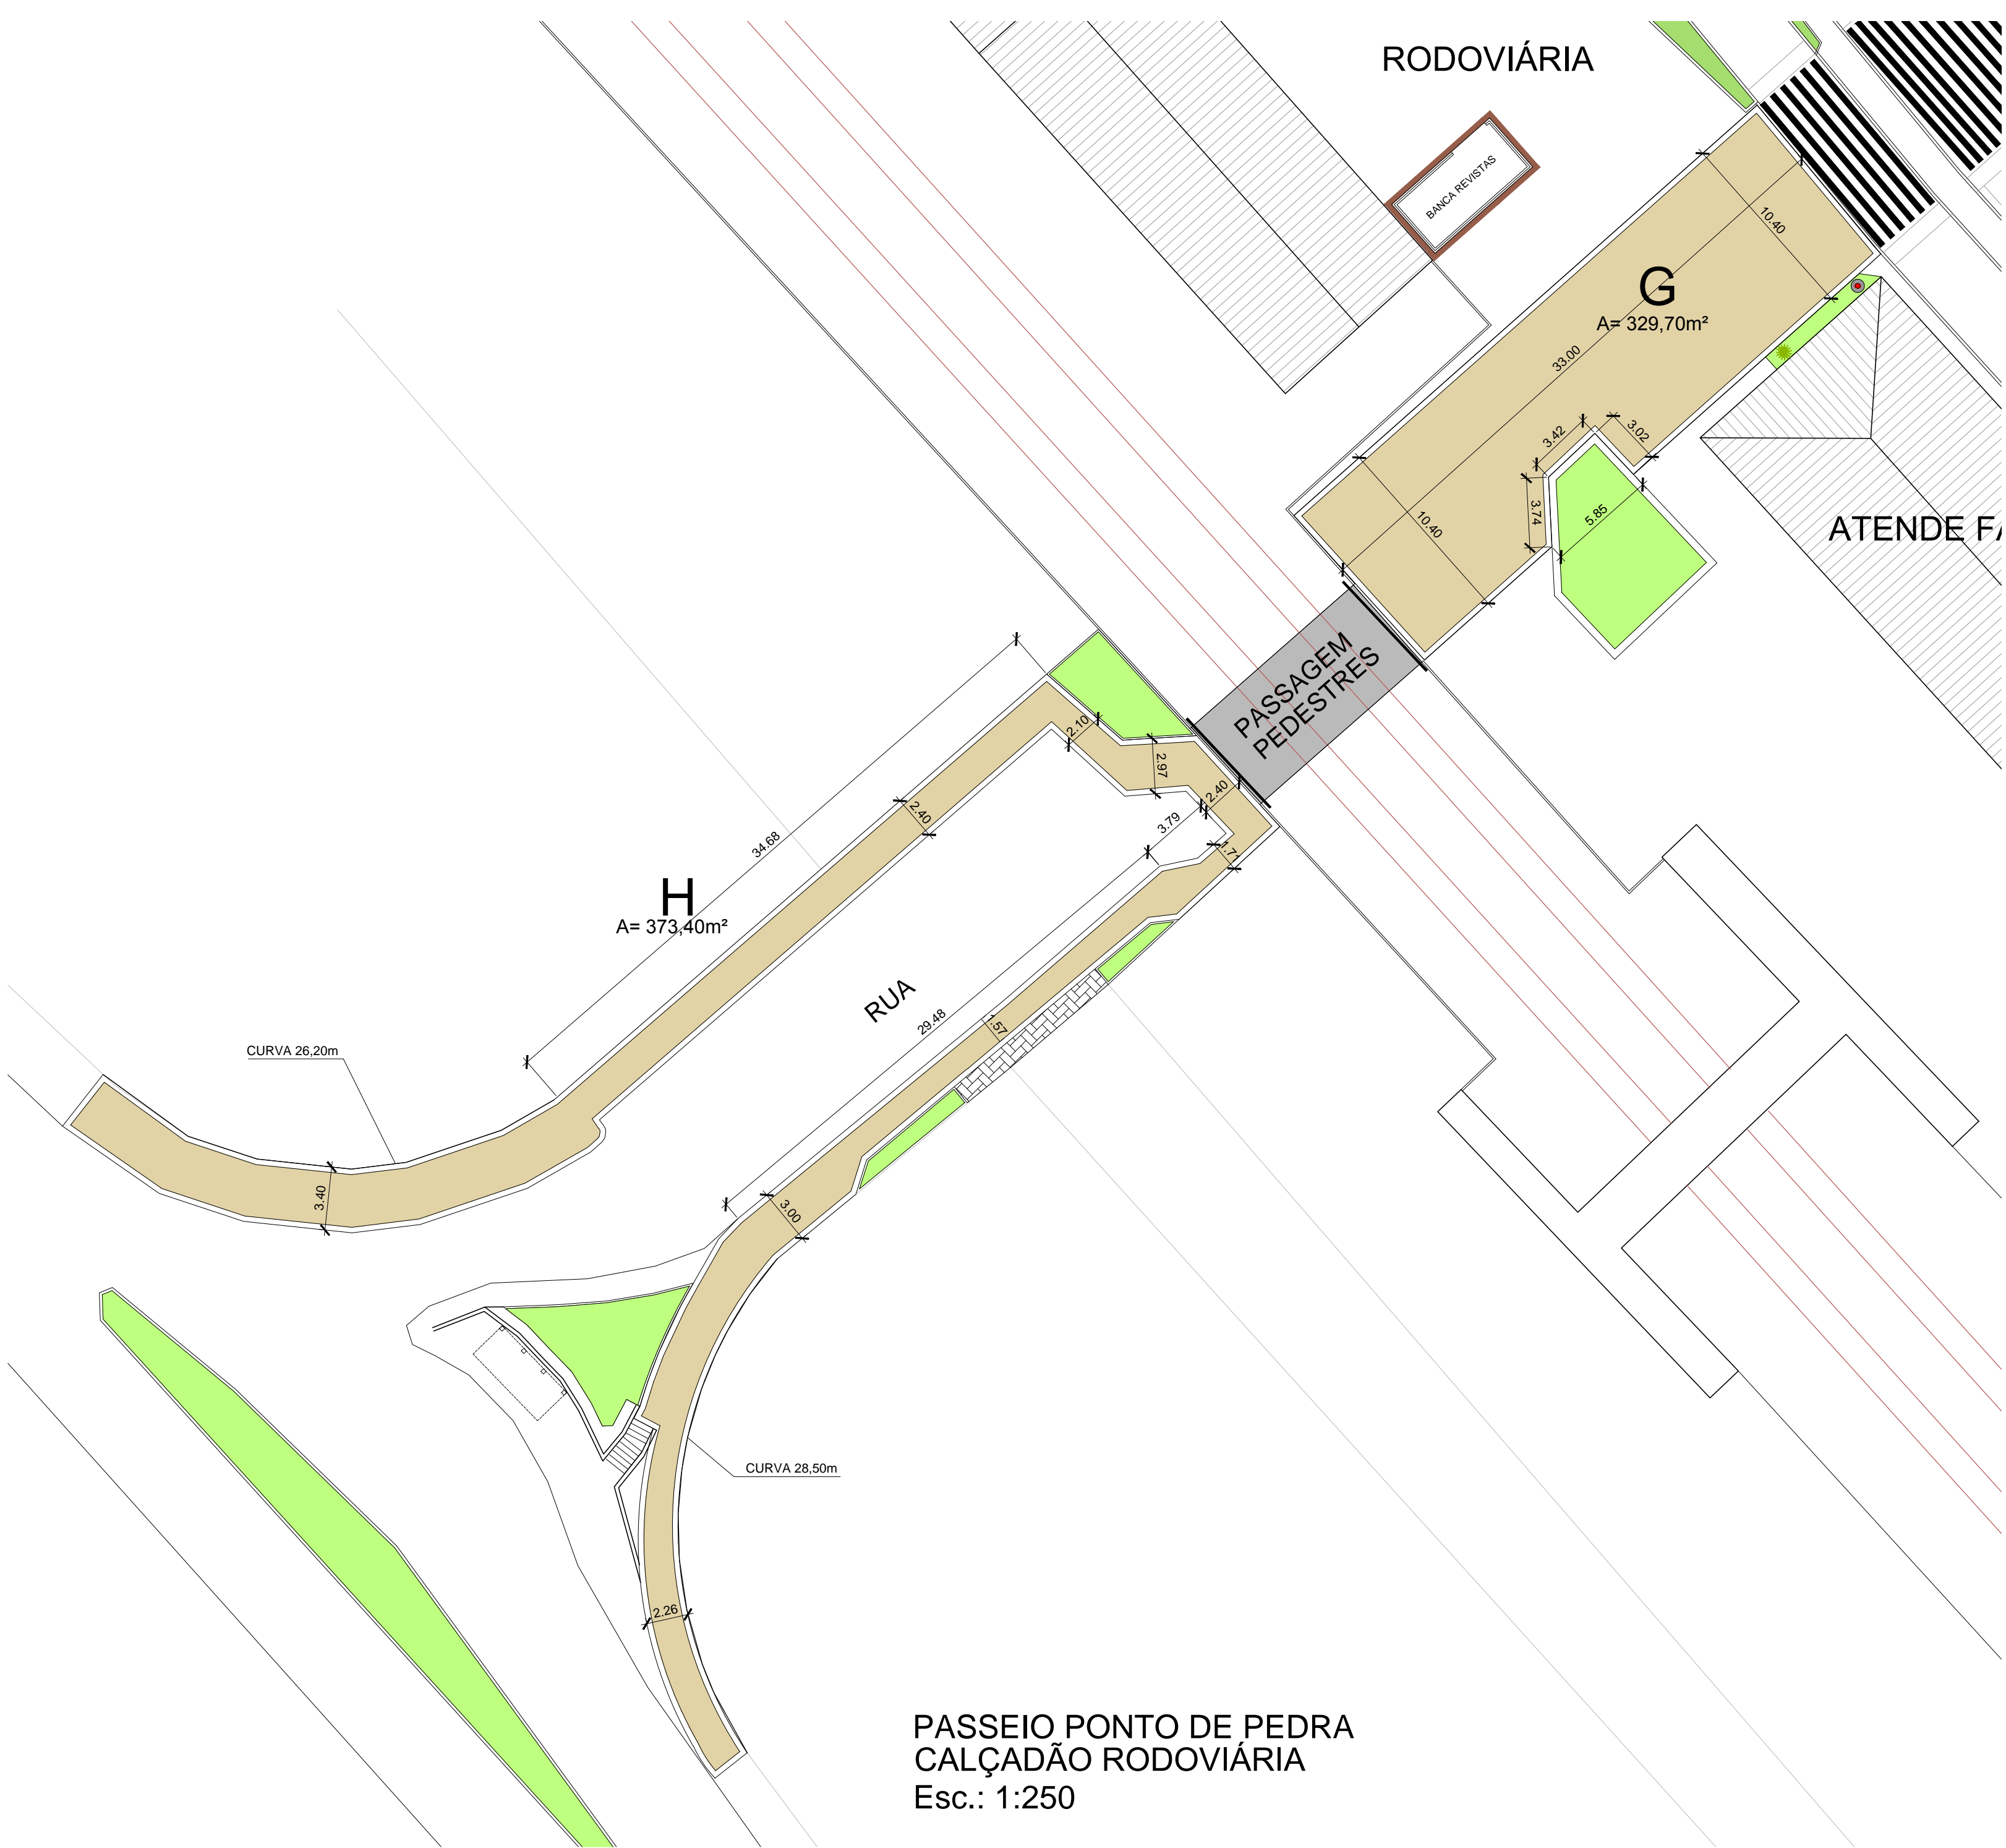


PASSEIO PONTO DE PEDRA
CALÇADÃO RODOVIÁRIA
Esc.: 1:250

Legenda de áreas (Via Polyline - AutoCAD):
Base: Restituição 2010 - sem conferência no local

- F CALÇADÃO R. DO COMERCIO
A = 970,00 m²
- G CALÇADÃO RODOVIÁRIA
A = 329,70 m²
- H PASSEIO PONTO DE PEDRA
A =373,40 m²

- F CALÇADÃO/PASSEIO R. COMÉRCIO
- G CALÇADÃO RODOVIÁRIA
- H PASSEIO PONTO DE PEDRA



Prefeitura do Município da Estância Turística de
Ribeirão Pires
Av. Felipe Sabag nº200 - Centro - Ribeirão Pires - SP - Tel.:(11) 4828-9125
Secretaria de Obras
TAKAHARU YAMAUCHI - SECRETÁRIO

PROJETO/ OBRA
CONSTRUÇÃO DE BOULEVARD - FASE 2

TÍTULO
CÁLCULO DAS ÁREAS

LOCAL
PASSEIOS R. DO COMÉRCIO, RODOVIÁRIA E PONTO DE PEDRA

RESP. TÉCNICO ENGº. JOSÉ EDUARDO FERRAZ DO AMARAL CREA 0600 551345 - SP	RRT 28027230180100100	DATA 08.03.2018	ESCALA INDICADA	FOLHA 3/19
---	--------------------------	--------------------	--------------------	---------------