



RUA MIGUEL PRISCO

LEGENDA PAGINAÇÃO PISO

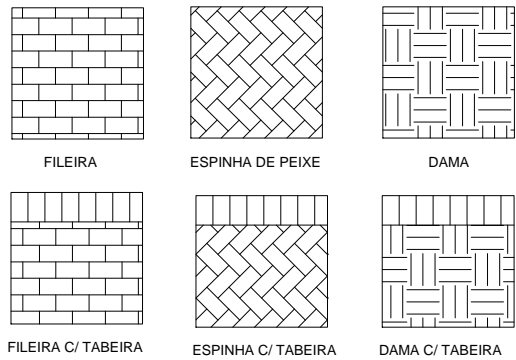

ESTACIONAMENTO E CIRCULAÇÃO VEÍCULOS


Intertravado Resist. 35MPa
Espessura: 80mm
Assentam.: Fileira

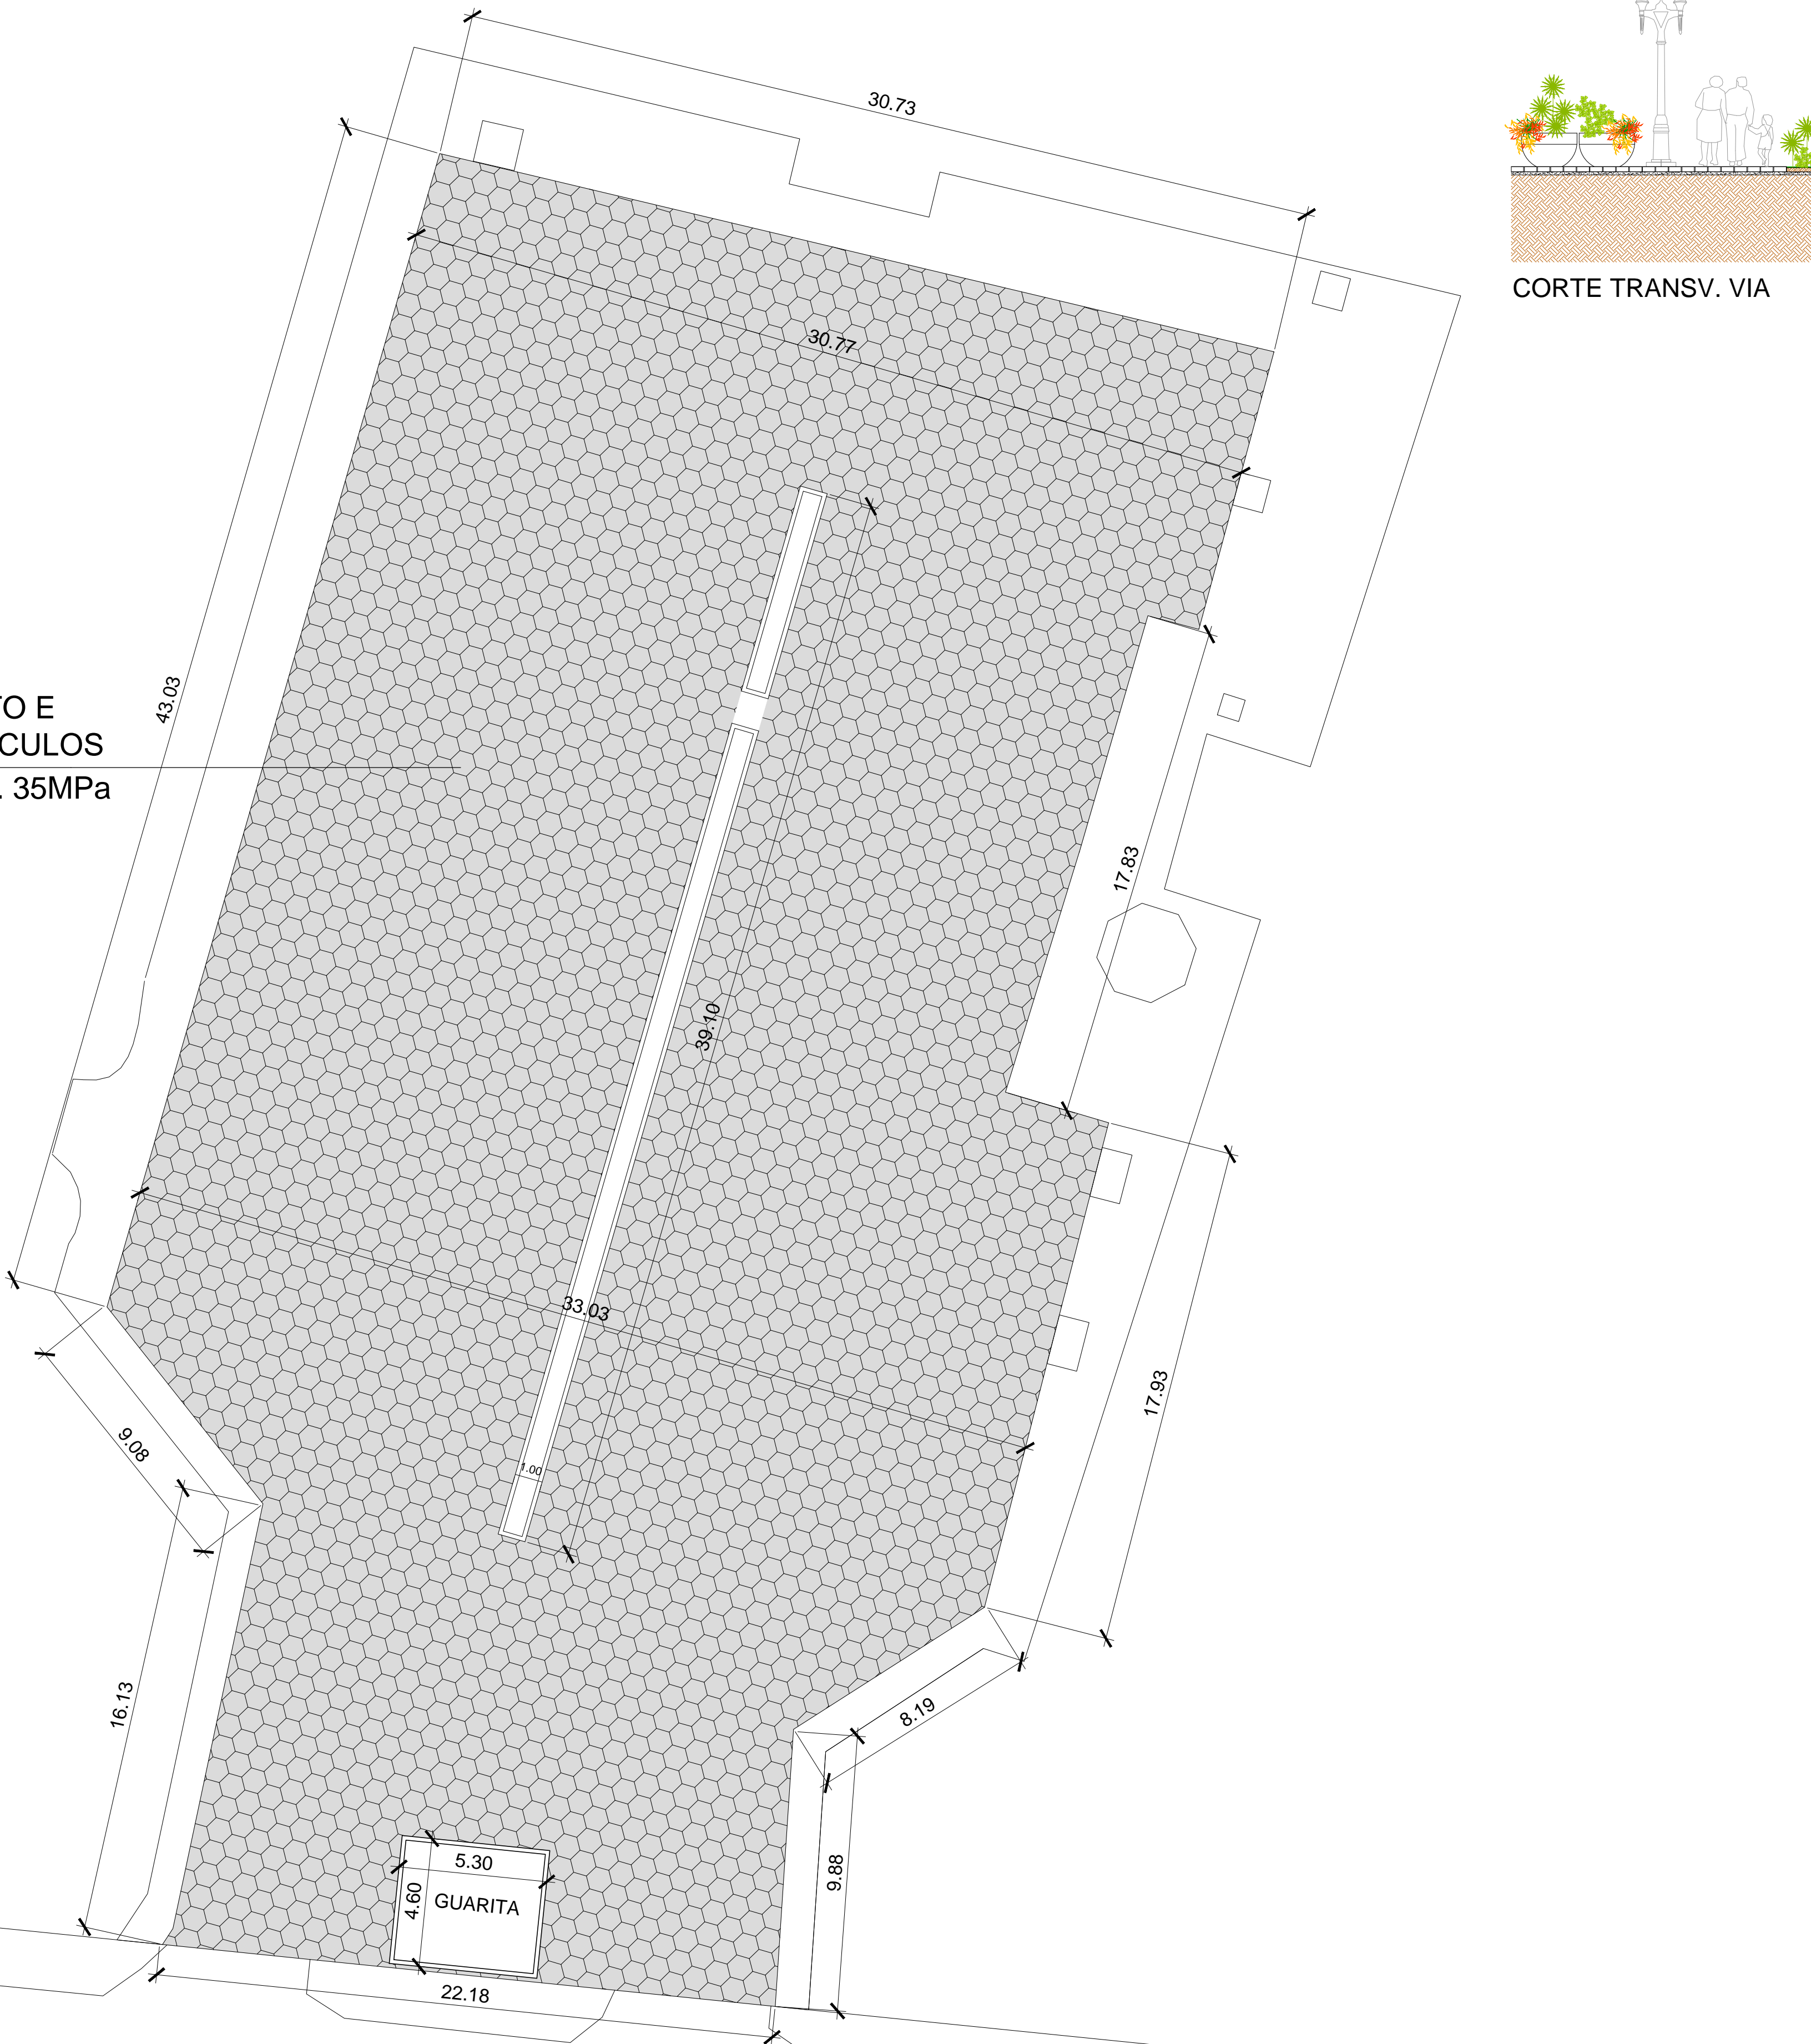


ESTACIONAMENTO

ESC.: 1:150
A pavim= 1.734,30m²


RUA LEONARDO MECCA

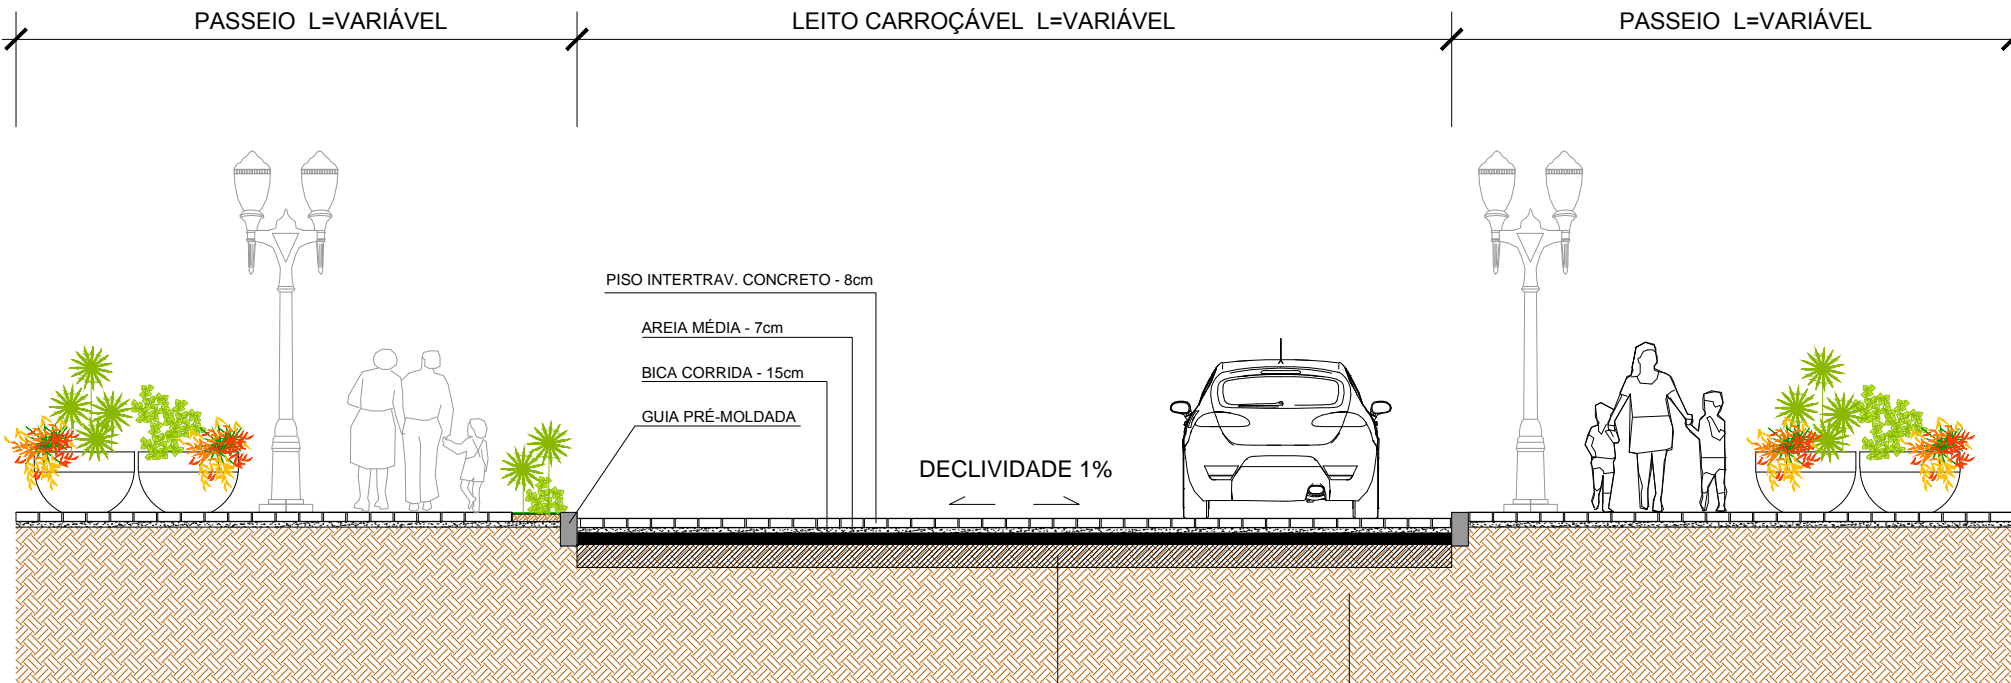

CORTE TRANSV. VIA

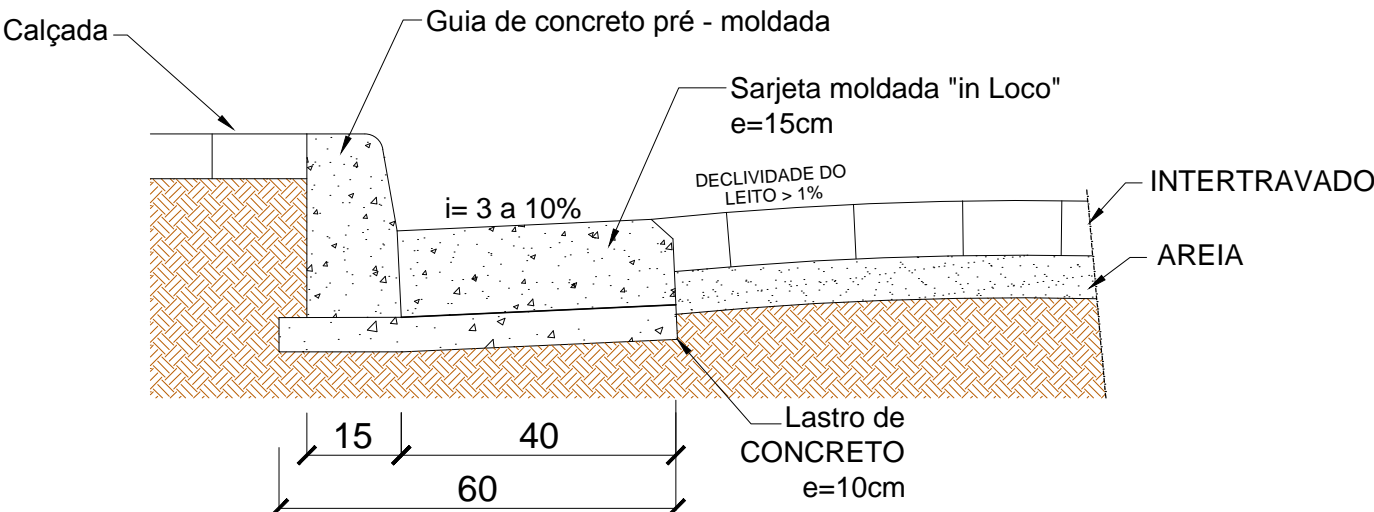

DETALHE DE GUIA E SARJETA
CORTE ESQUEMÁTICO
S/ ESC.

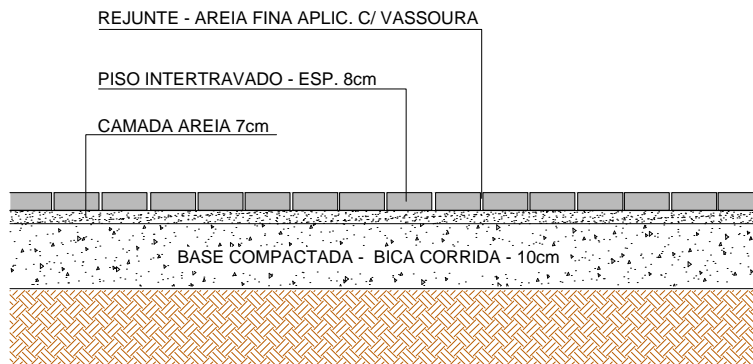

PERFIL TIPO - PASSEIO E PRAÇAS

QUANTITATIVO

LEGENDA RUAS	PAVIMENTAÇÃO (m²)	PASSEIO (m²)
R. Leonardo Mecca	1.548,00	417,00
Av. Fortuna	2.373,00	1.546,00
Estacionamento	1.734,30	-
TOTAL	5.655,30	1.963,00

Prefeitura do Município da Estância Turística de
Ribeirão Pires
Av. Felipe Sabag nº200 - Centro - Ribeirão Pires - SP - Tel.:(11) 4828-9125
Secretaria de Obras
TAKAHARU YAMAUCHI - SECRETÁRIO

PROJETO OBRA

CONSTRUÇÃO DE BOULEVARD - FASE 2

TÍTULO

PAGINAÇÃO DOS PISOS - ESTACIONAMENTO

LOCAL

AV. FORTUNA, R. LEONARDO MECCA E ESTACIONAMENTO

RESP. TÉCNICO
ENG. JOSÉ EDUARDO FERRAZ DO AMARAL
CREA 0600 551345 - SP

RRT
28027230180100100

DATA
08.03.2018

ESCALA
INDICADA

FOLHA
6/19