




CALÇADÃO R. COMÉRCIO
Pagin.: Espinha de Peixe
c/ Tabeira

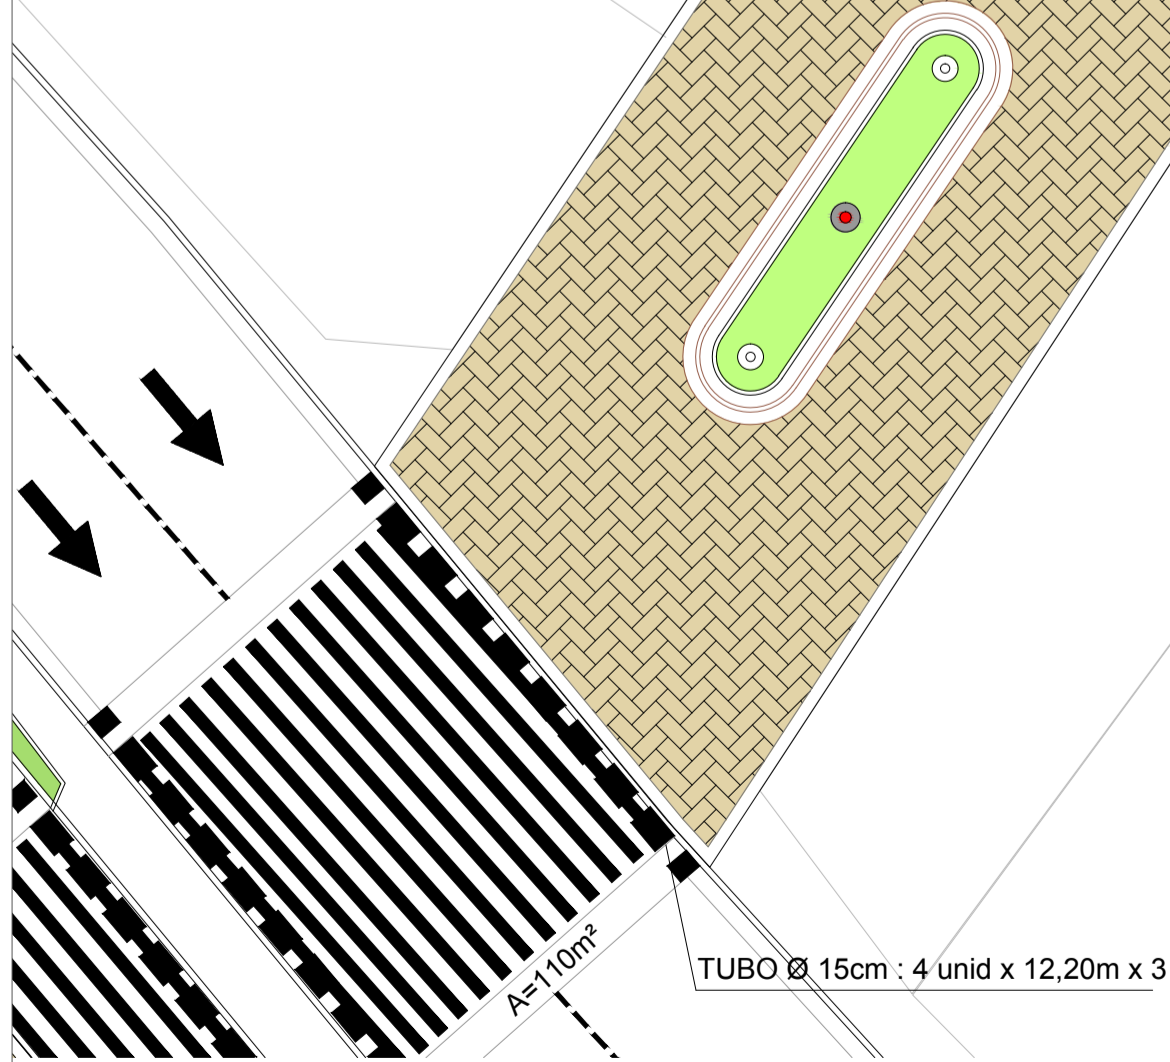

CALÇADÃO R. DO COMÉRCIO
ESC 1:500


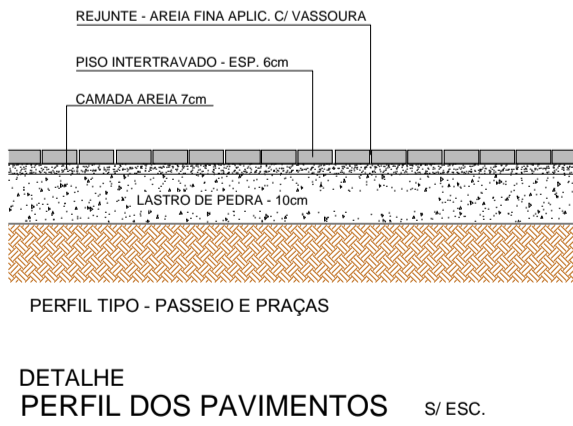


DETALHE
PERFIL DOS PAVIMENTOS S/ ESC.

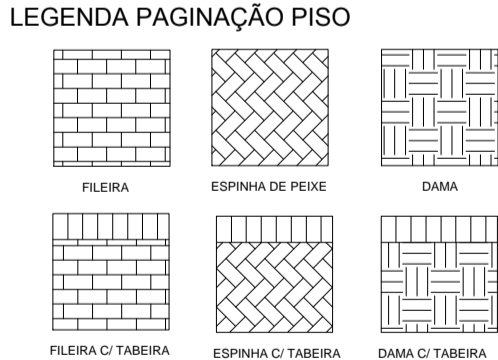

LEGENDA PAGINAÇÃO PISO

Legenda de áreas (Via Polyline - AutoCAD):
Base: Restauração 2010 - sem conferência no local

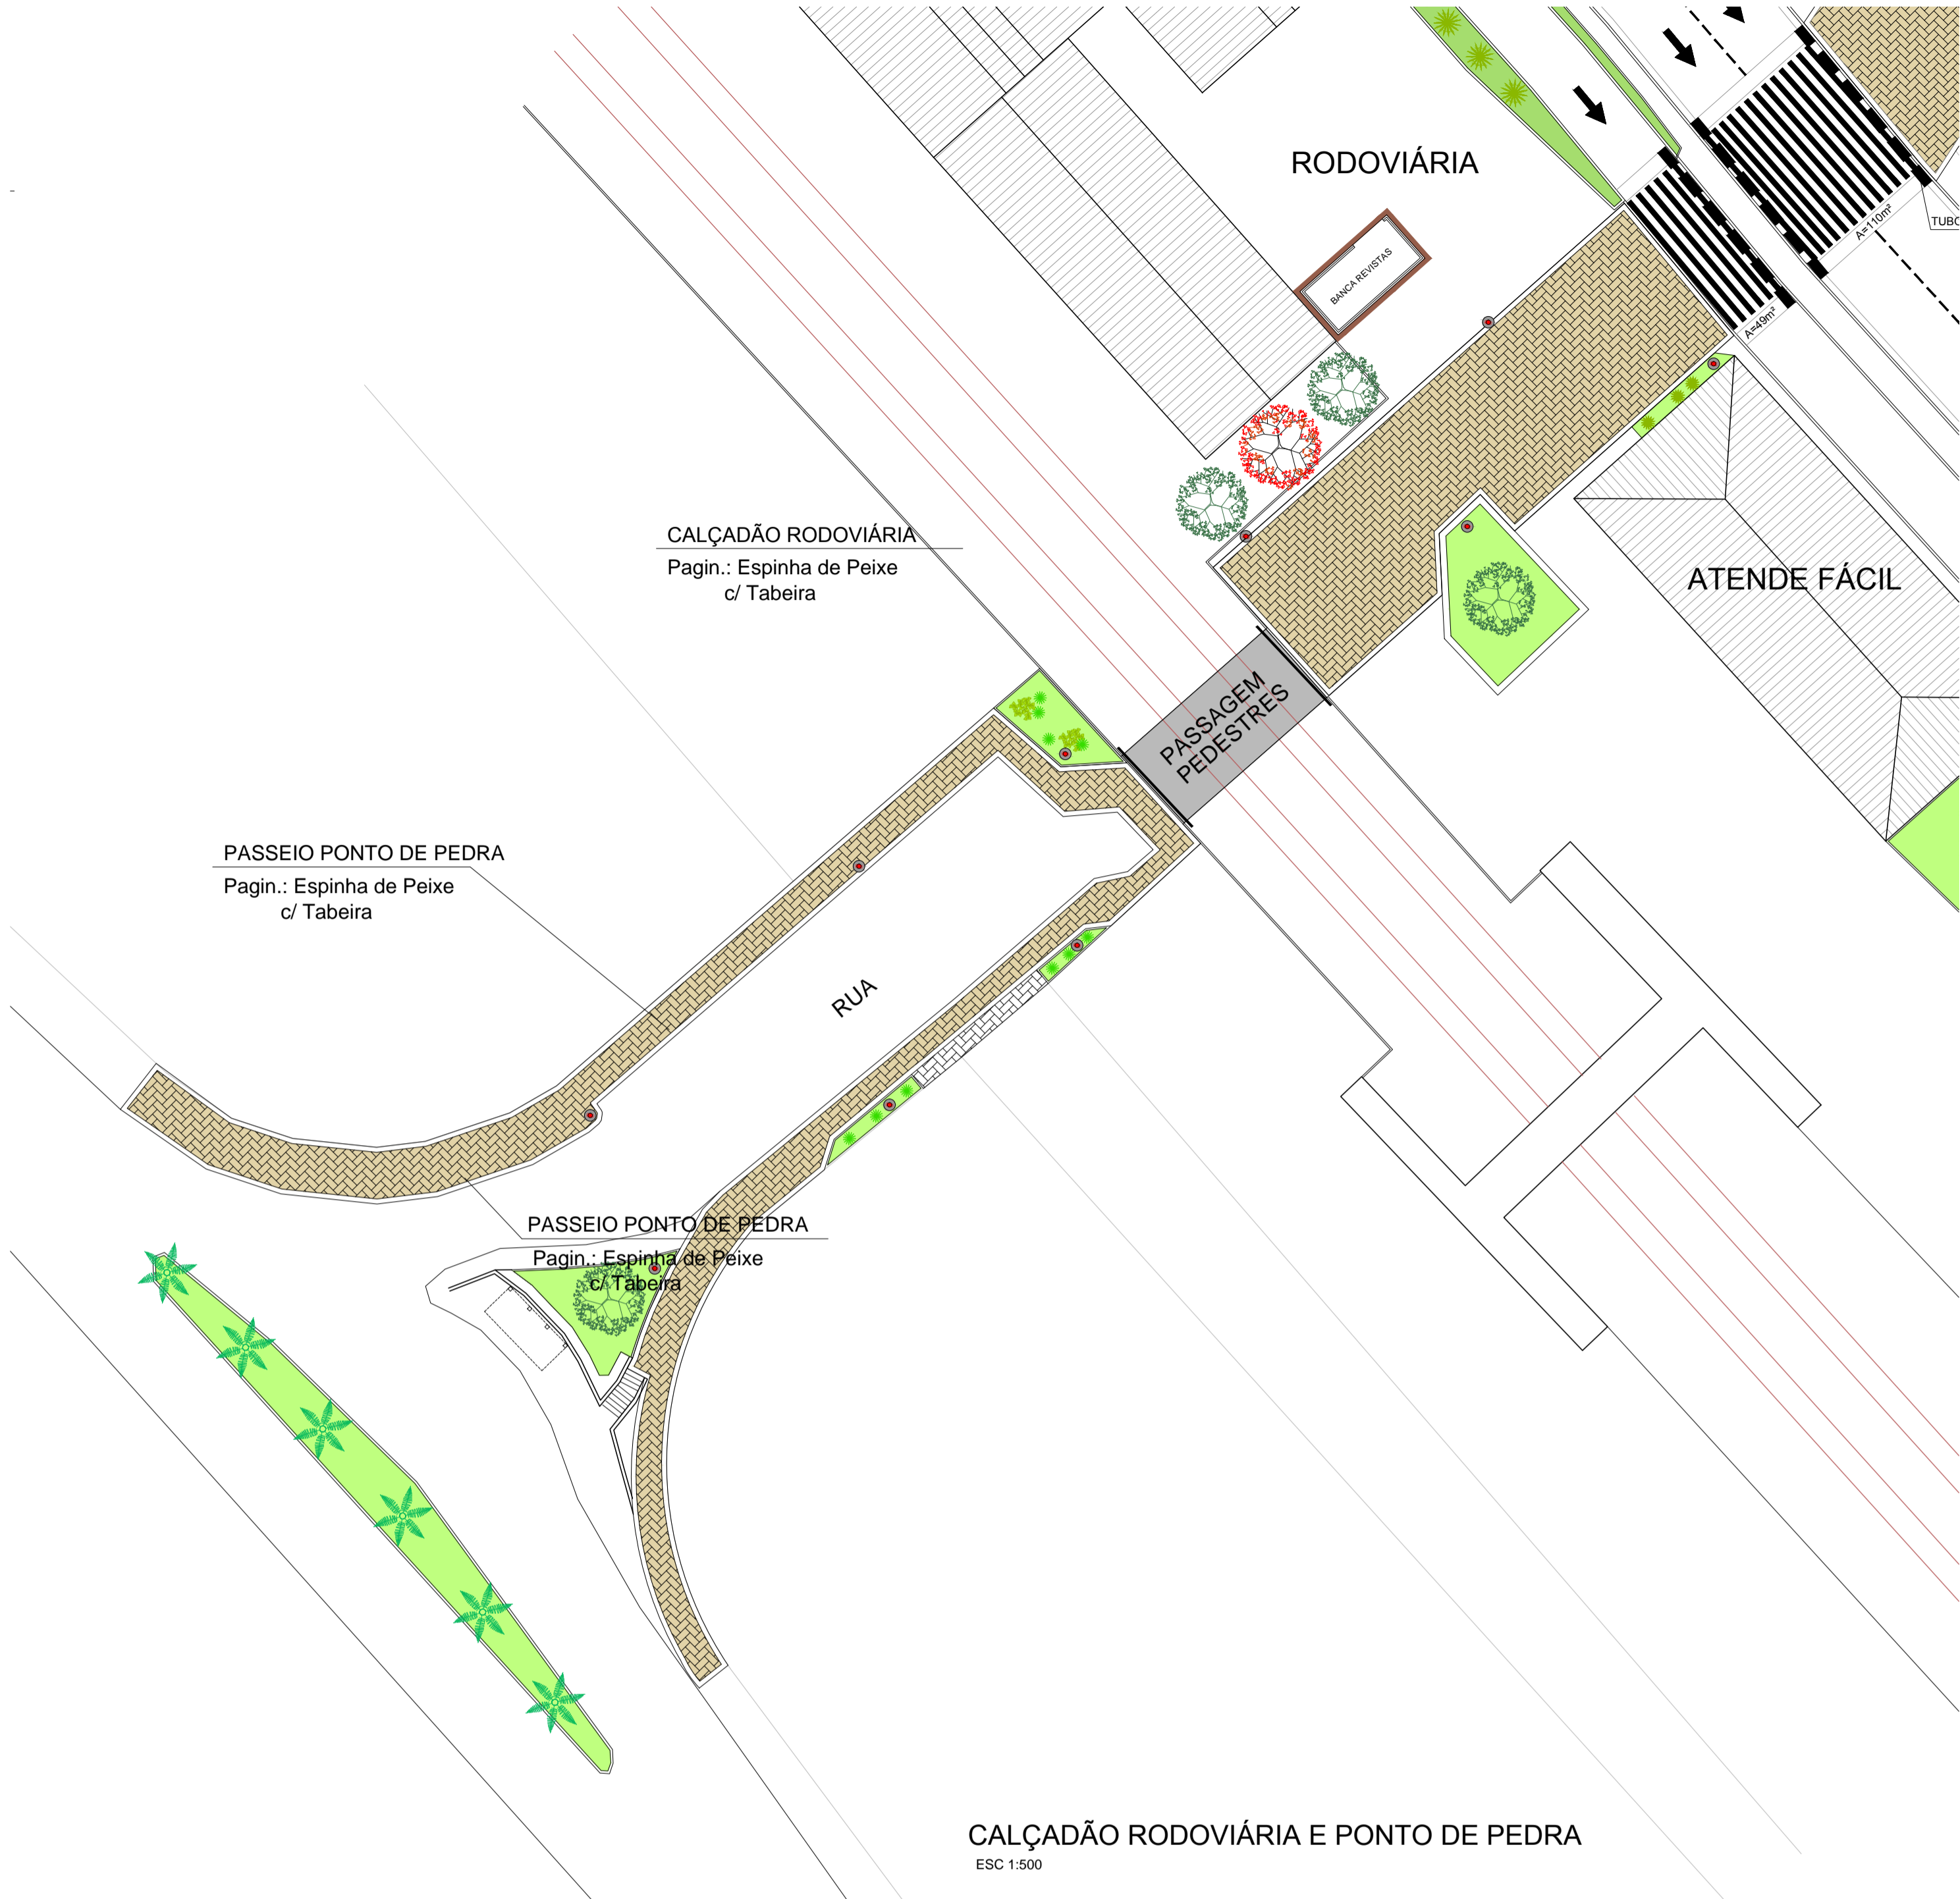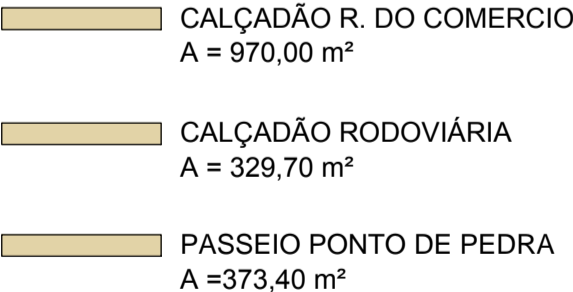

CALÇADÃO RODOVIÁRIA
Pagin.: Espinha de Peixe
c/ Tabeira

PASSEIO PONTO DE PEDRA
Pagin.: Espinha de Peixe
c/ Tabeira

PASSEIO PONTO DE PEDRA
Pagin.: Espinha de Peixe
c/ Tabeira

CALÇADÃO RODOVIÁRIA E PONTO DE PEDRA
ESC 1:500