
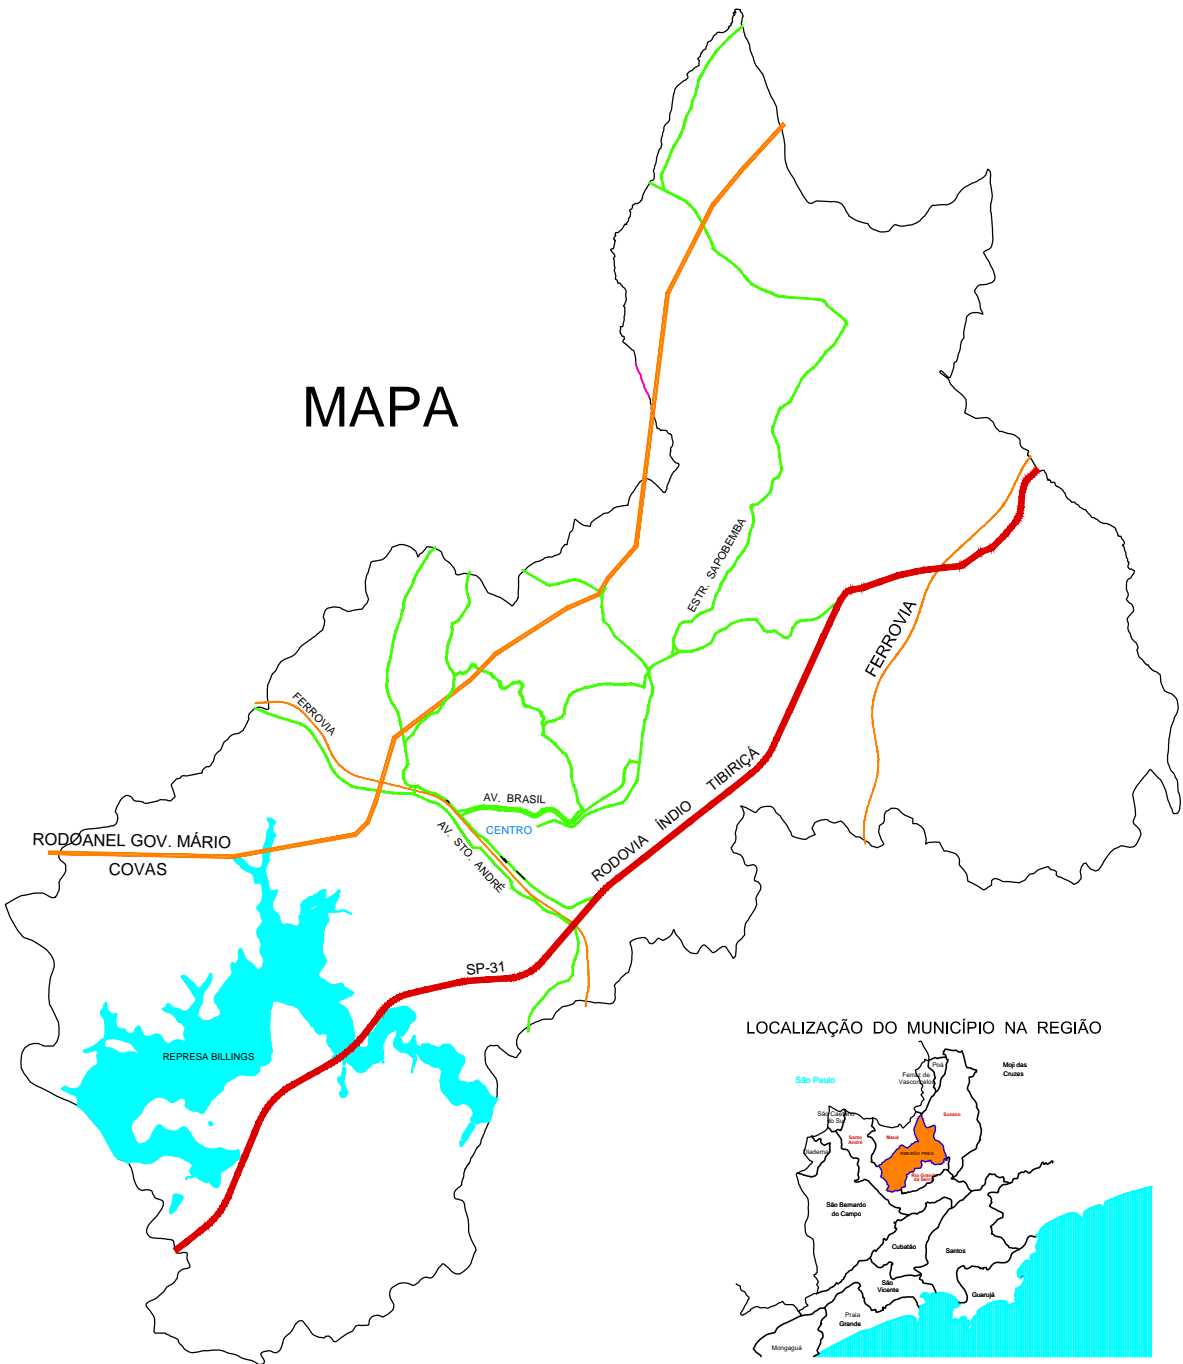


Nº.	Pontos Turísticos
16	Igreja Nossa Senhora do Pilar
17	Mirante São José
18	Mirante Santo Antônio
19	Parque Oriental Milton Marinho de Moraes
20	Vila do Doce
21	Jardim Japonês
22	Trilhas Ecológicas: Pedra do Elefante
23	Parque Municipal Prof. Luiz Carlos Grecco
24	Complexo Cultural Ayrton Senna
25	Centro de Exposição e História
26	São José de Inox
27	Terminal Rodoviário Turístico
28	Castelo do Robson Miguel

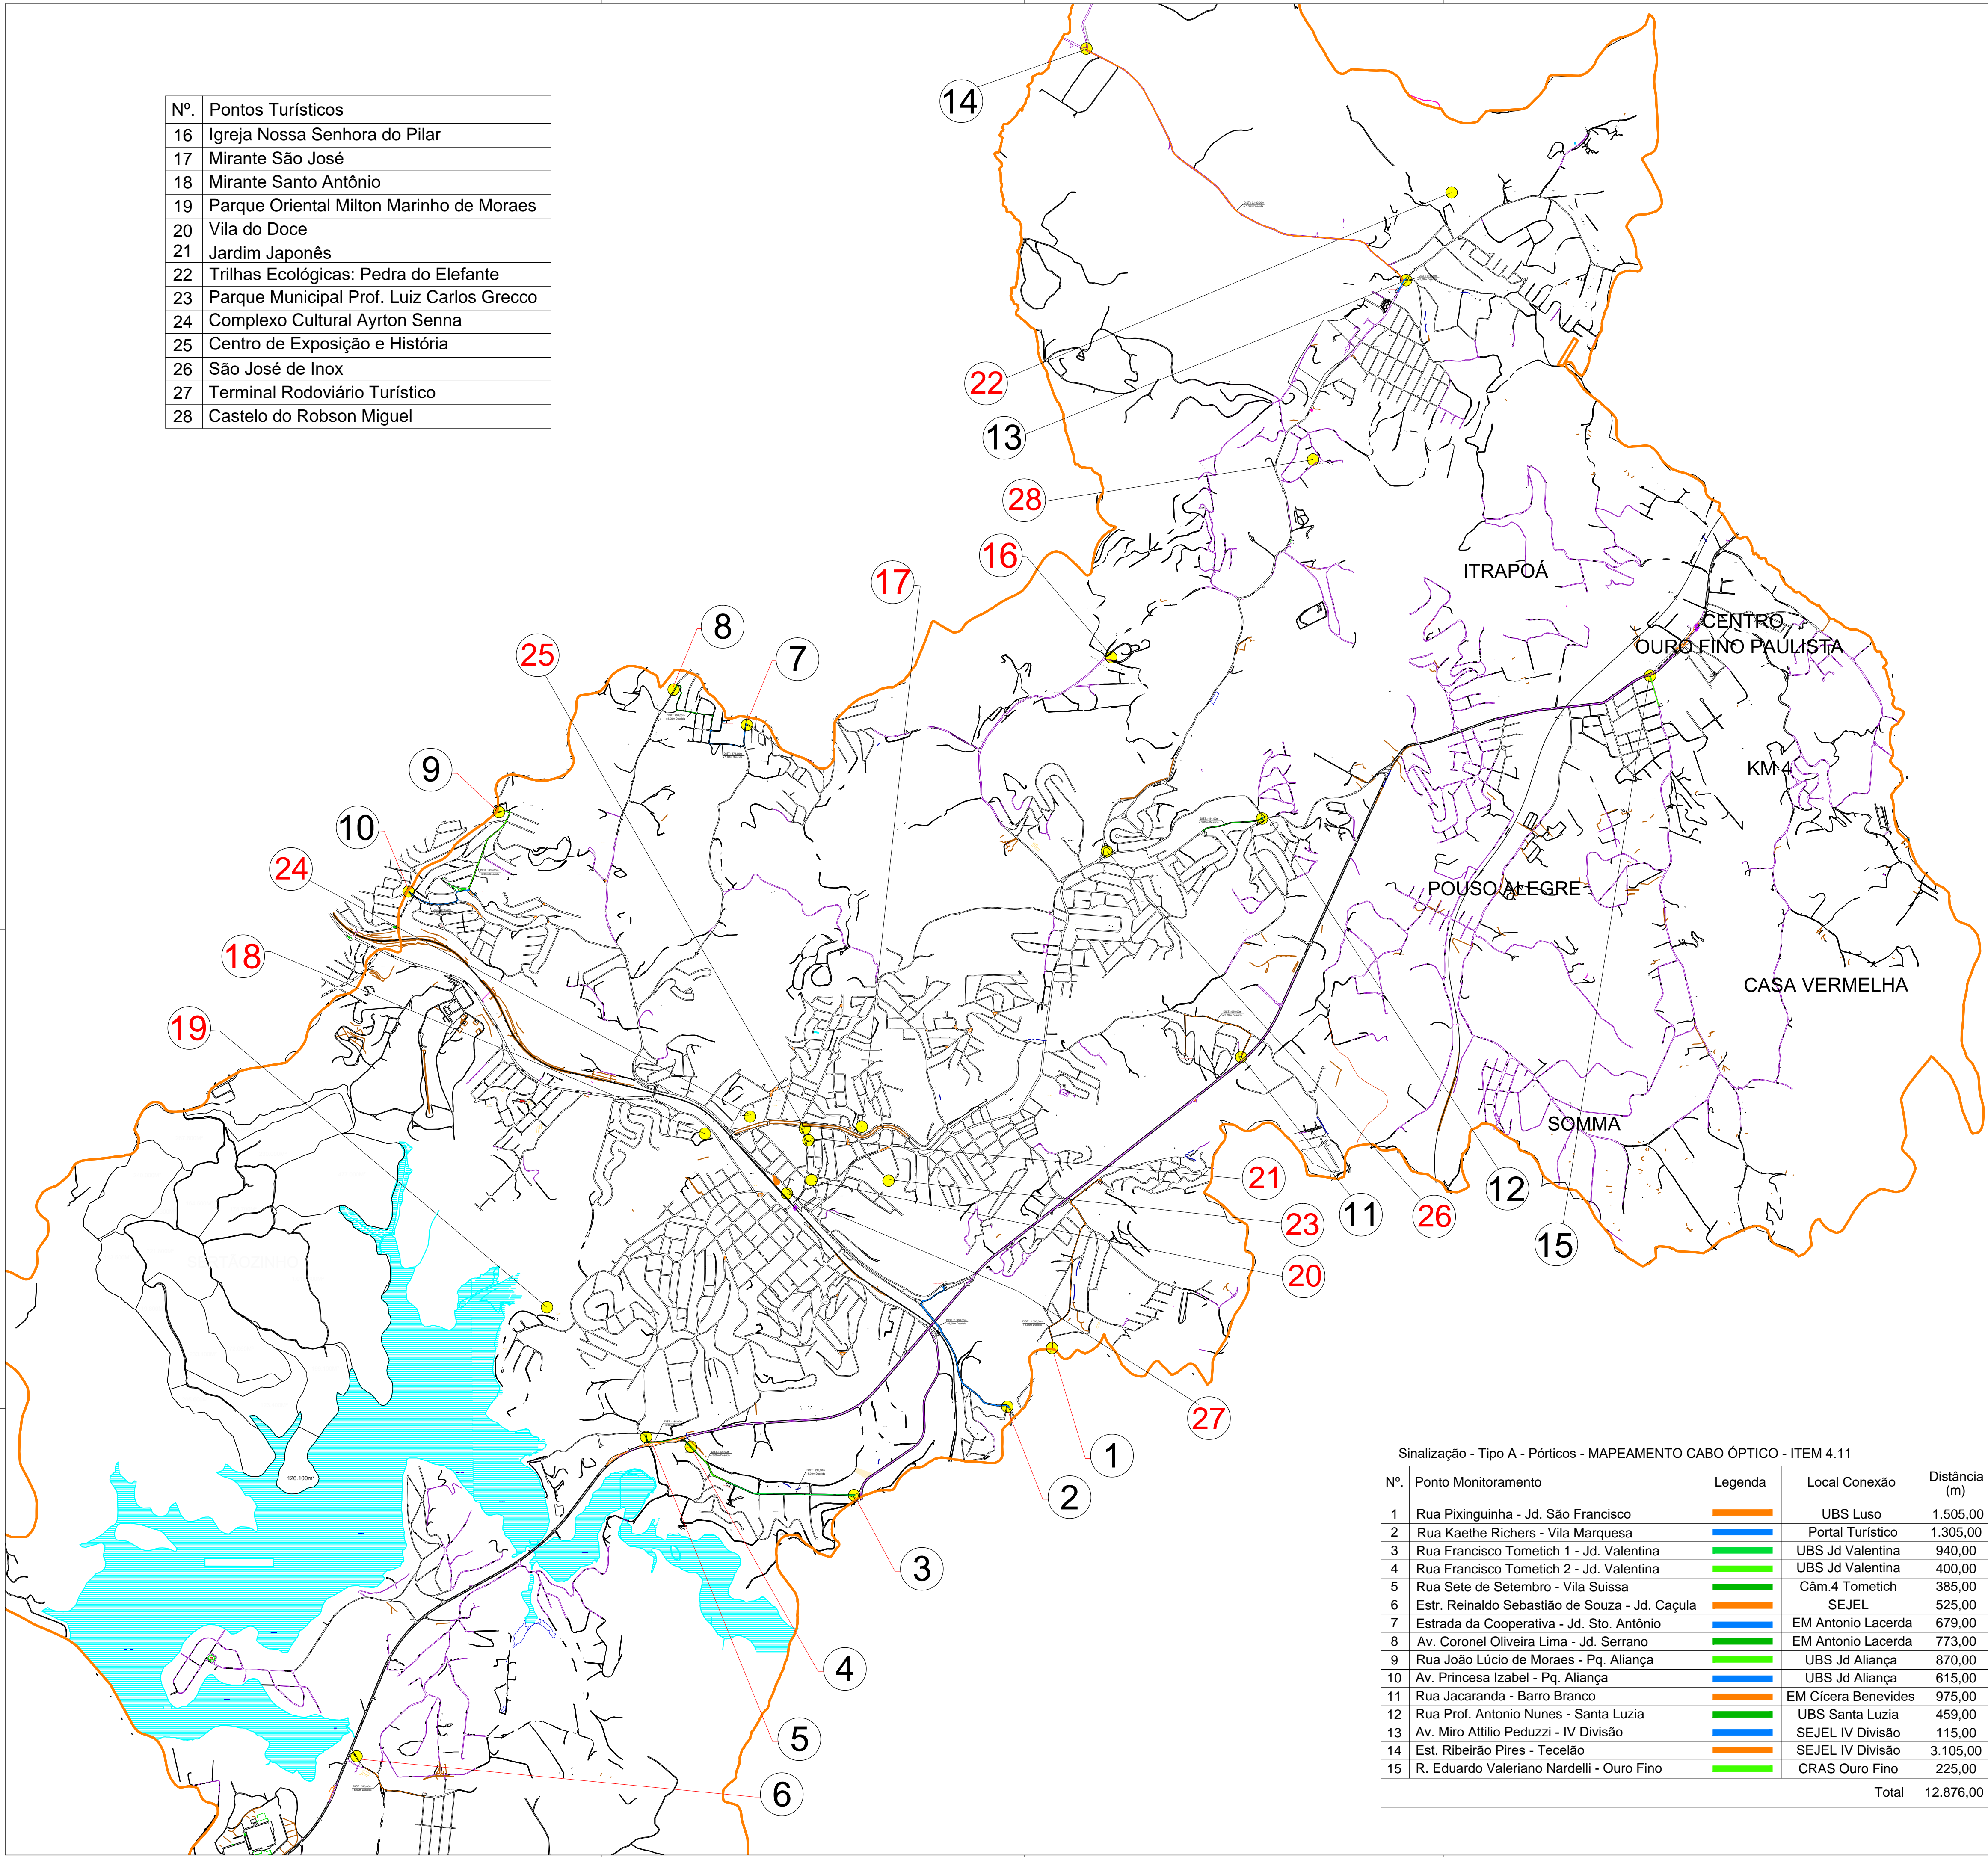

Sinalização - Tipo A - Pórticos

Nº.	Ponto Monitoramento	Quantid.
1	Rua Pixinguinha - Jd. São Francisco	1
2	Rua Kaethe Richers - Vila Marquesa	1
3	Rua Francisco Tometich 1 - Jd. Valentina	1
4	Rua Francisco Tometich 2 - Jd. Valentina	1
5	Rua Sete de Setembro - Vila Suíça	1
6	Estr. Reinaldo Sebastião de Souza - Jd. Caçula	1
7	Estrada da Cooperativa - Jd. Sto. Antônio	1
8	Av. Coronel Oliveira Lima - Jd. Serrano	1
9	Rua João Lúcio de Moraes - Pq. Aliança	1
10	Av. Princesa Izabel - Pq. Aliança	1
11	Rua Jacaranda - Barro Branco	1
12	Rua Prof. Antonio Nunes - Santa Luzia	1
13	Av. Miro Atílio Peduzzi - IV Divisão	1
14	Est. Ribeirão Pires - Tecelão	1
15	R. Eduardo Valeriano Nardelli - Ouro Fino	1
Total		15

Sinalização - Tipo B - Totens

Nº.	Ponto Turístico	Quantid.
16	Av. Santa Clara - Pilar Velho	2
17	Rua Sixto Pelegrini - Bairro Colônia	2
18	Rua Ouro Preto - Jd. Mirante	2
19	Rua Major Cardim - Bairro Suíça	2
20	Rua Boa Vista - Centro	3
21	Rua Miguel Prisco - Centro	1
22	Rua Malvina Tavares - Quarta Divisão	2
23	Rua Diamantino de Oliveira - Jd. Pastoral	2
24	Av. Pref. Valdirio Prisco - Centro	2
25	Rua Miguel Prisco - Centro	1
26	Estrada de Sapopemba - Santa Luzia	2
27	Rua Capitão José Gallo - Centro	2
28	Rua do Castelo - IV Divisão	1
Total		24

Sinalização - Tipo A - Pórticos - MAPEAMENTO CABO ÓPTICO - ITEM 4.11

Nº.	Ponto Monitoramento	Legenda	Local Conexão	Distância (m)
1	Rua Pixinguinha - Jd. São Francisco	—	UBS Luso	1.505,00
2	Rua Kaethe Richers - Vila Marquesa	—	Portal Turístico	1.305,00
3	Rua Francisco Tometich 1 - Jd. Valentina	—	UBS Jd Valentina	940,00
4	Rua Francisco Tometich 2 - Jd. Valentina	—	UBS Jd Valentina	400,00
5	Rua Sete de Setembro - Vila Suíça	—	Câm.4 Tometich	385,00
6	Estr. Reinaldo Sebastião de Souza - Jd. Caçula	—	SEJEL	525,00
7	Estrada da Cooperativa - Jd. Sto. Antônio	—	EM Antonio Lacerda	679,00
8	Av. Coronel Oliveira Lima - Jd. Serrano	—	EM Antonio Lacerda	773,00
9	Rua João Lúcio de Moraes - Pq. Aliança	—	UBS Jd Aliança	870,00
10	Av. Princesa Izabel - Pq. Aliança	—	UBS Jd Aliança	615,00
11	Rua Jacaranda - Barro Branco	—	EM Cicera Benevides	975,00
12	Rua Prof. Antonio Nunes - Santa Luzia	—	UBS Santa Luzia	459,00
13	Av. Miro Atílio Peduzzi - IV Divisão	—	SEJEL IV Divisão	115,00
14	Est. Ribeirão Pires - Tecelão	—	SEJEL IV Divisão	3.105,00
15	R. Eduardo Valeriano Nardelli - Ouro Fino	—	CRAS Ouro Fino	225,00
Total				12.876,00

ESTA FOLHA É DE PROPRIEDADE DO MUNICÍPIO DE RIBEIRÃO PIRES. SEU CONTEÚDO NÃO PODE SER COPIADO OU REVELADO A TERCEIROS SEM AUTORIZAÇÃO DO ÓRGÃO COMPETENTE.






Prefeitura do Município da Estância Turística de
Ribeirão Pires
Rua Miguel Prisco, 288 - Centro - Ribeirão Pires - SP - Tel. (11) 4528-9800
Secretaria de Obras







PROJETO
SINALIZAÇÃO TURÍSTICA

TÍTULO
LOCALIZAÇÃO GERAL DOS PONTOS P/ INSTALAÇÃO

LOCAL
Diversos Locais do Município - Ver Localização em Planta

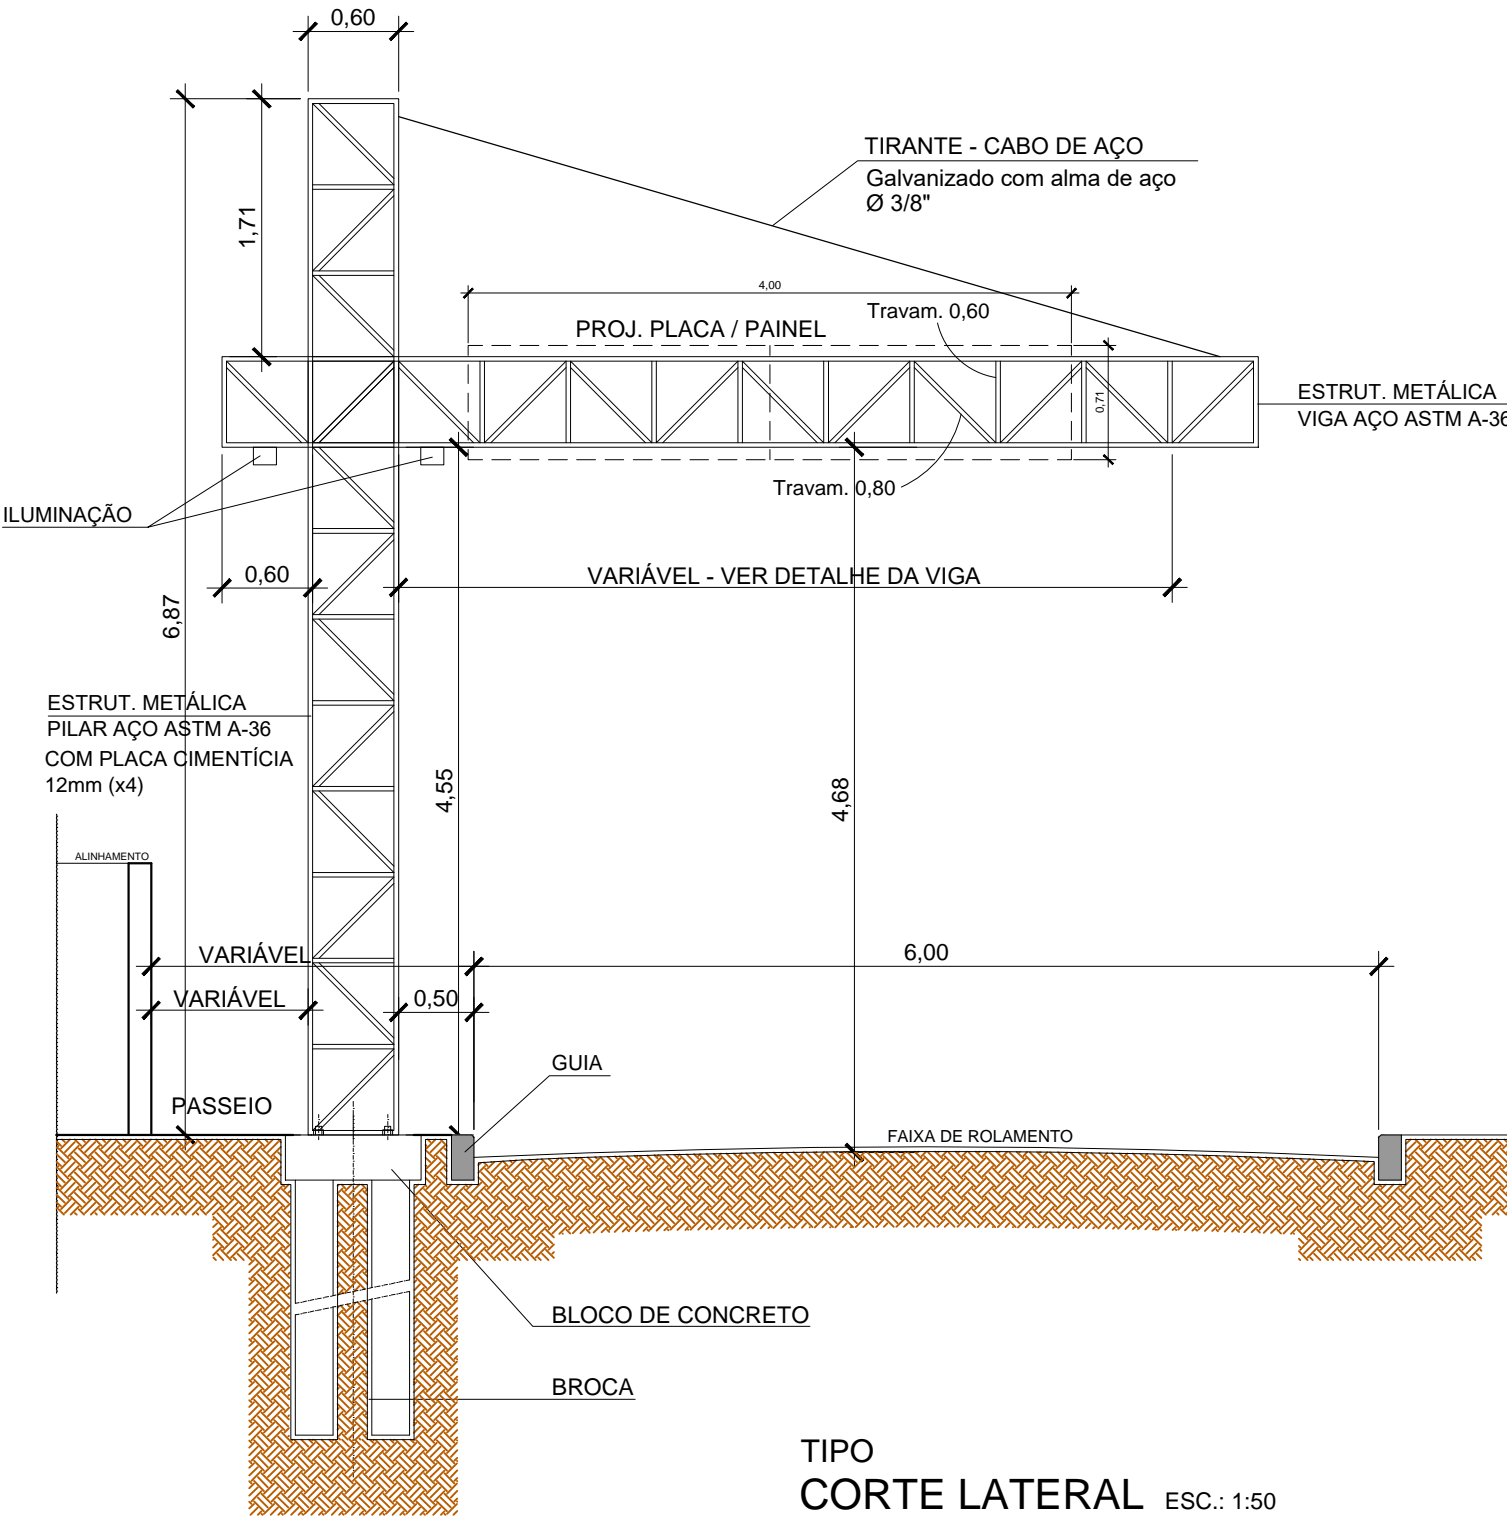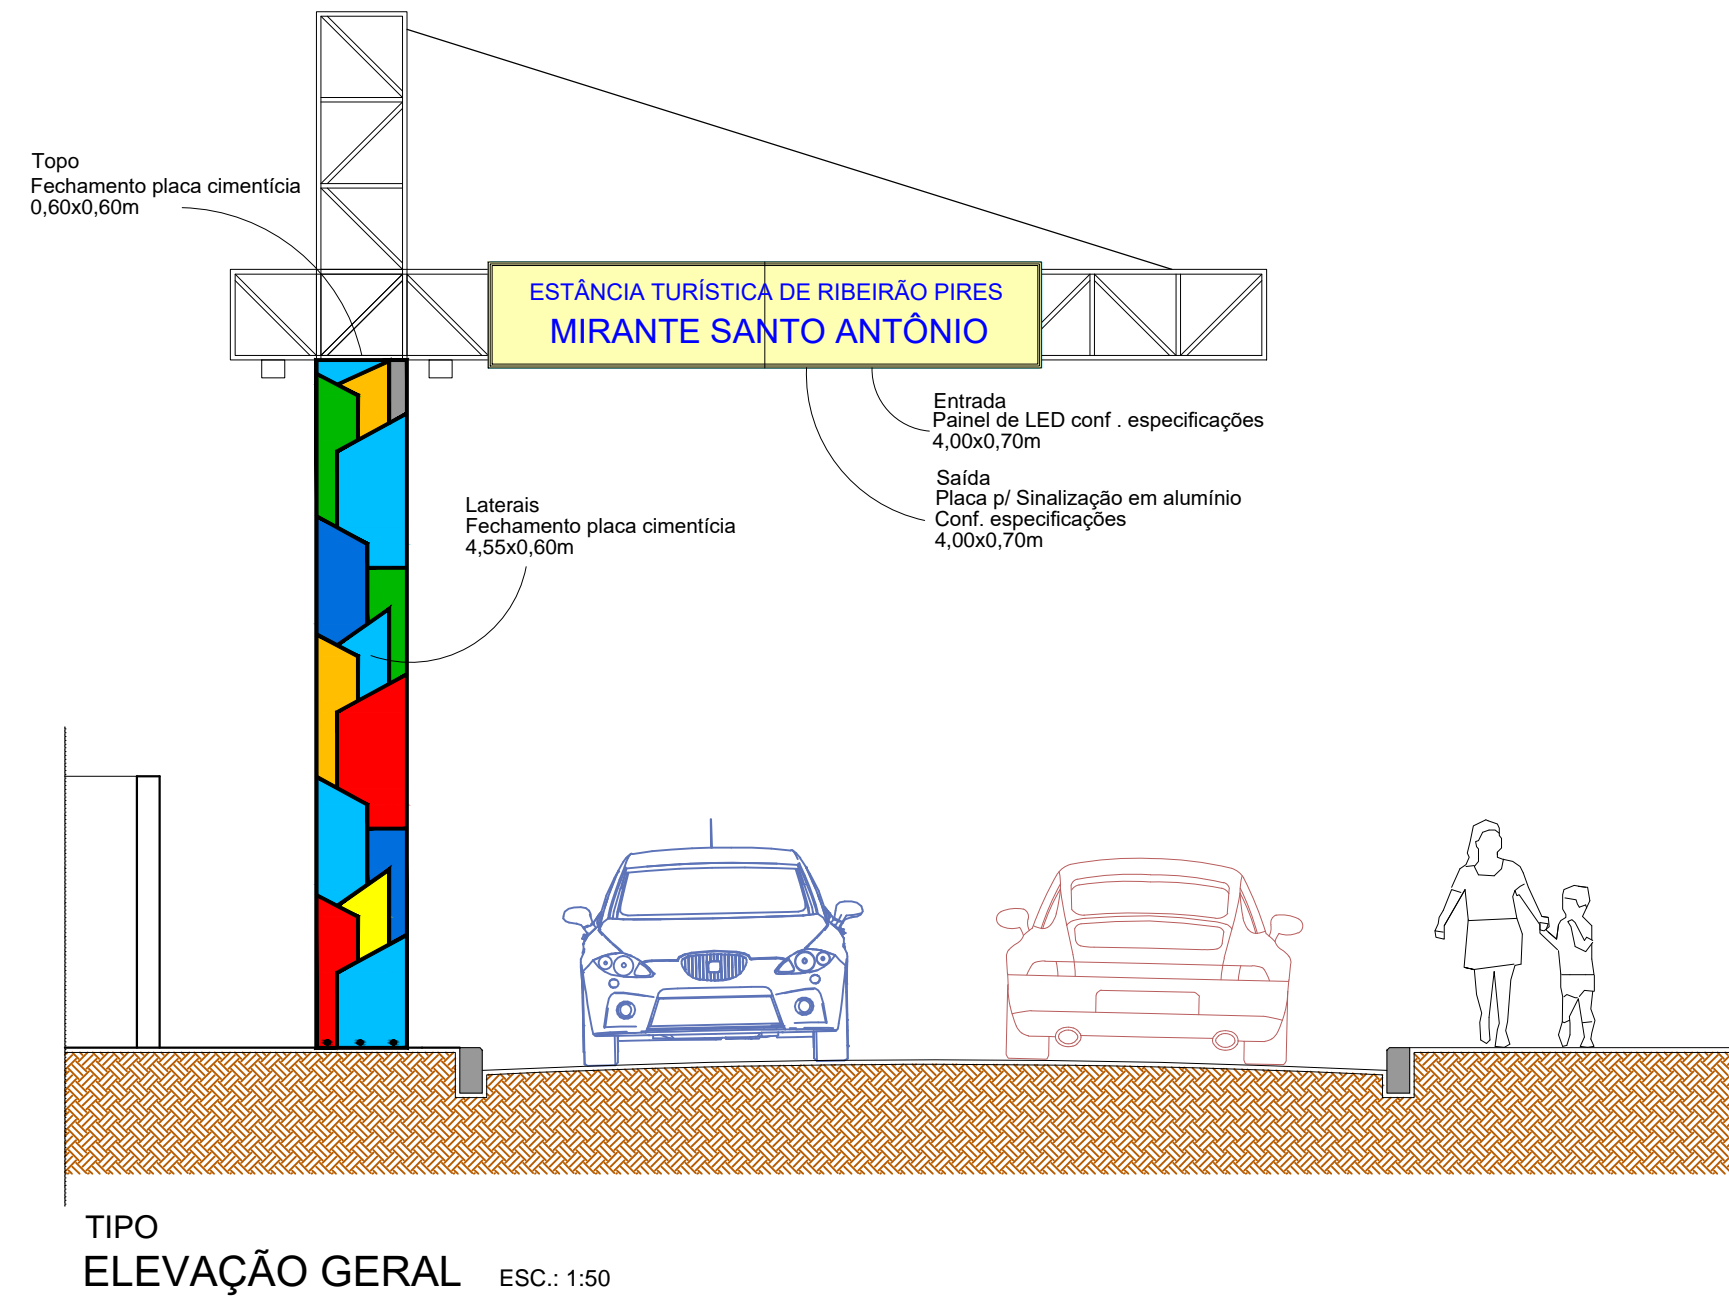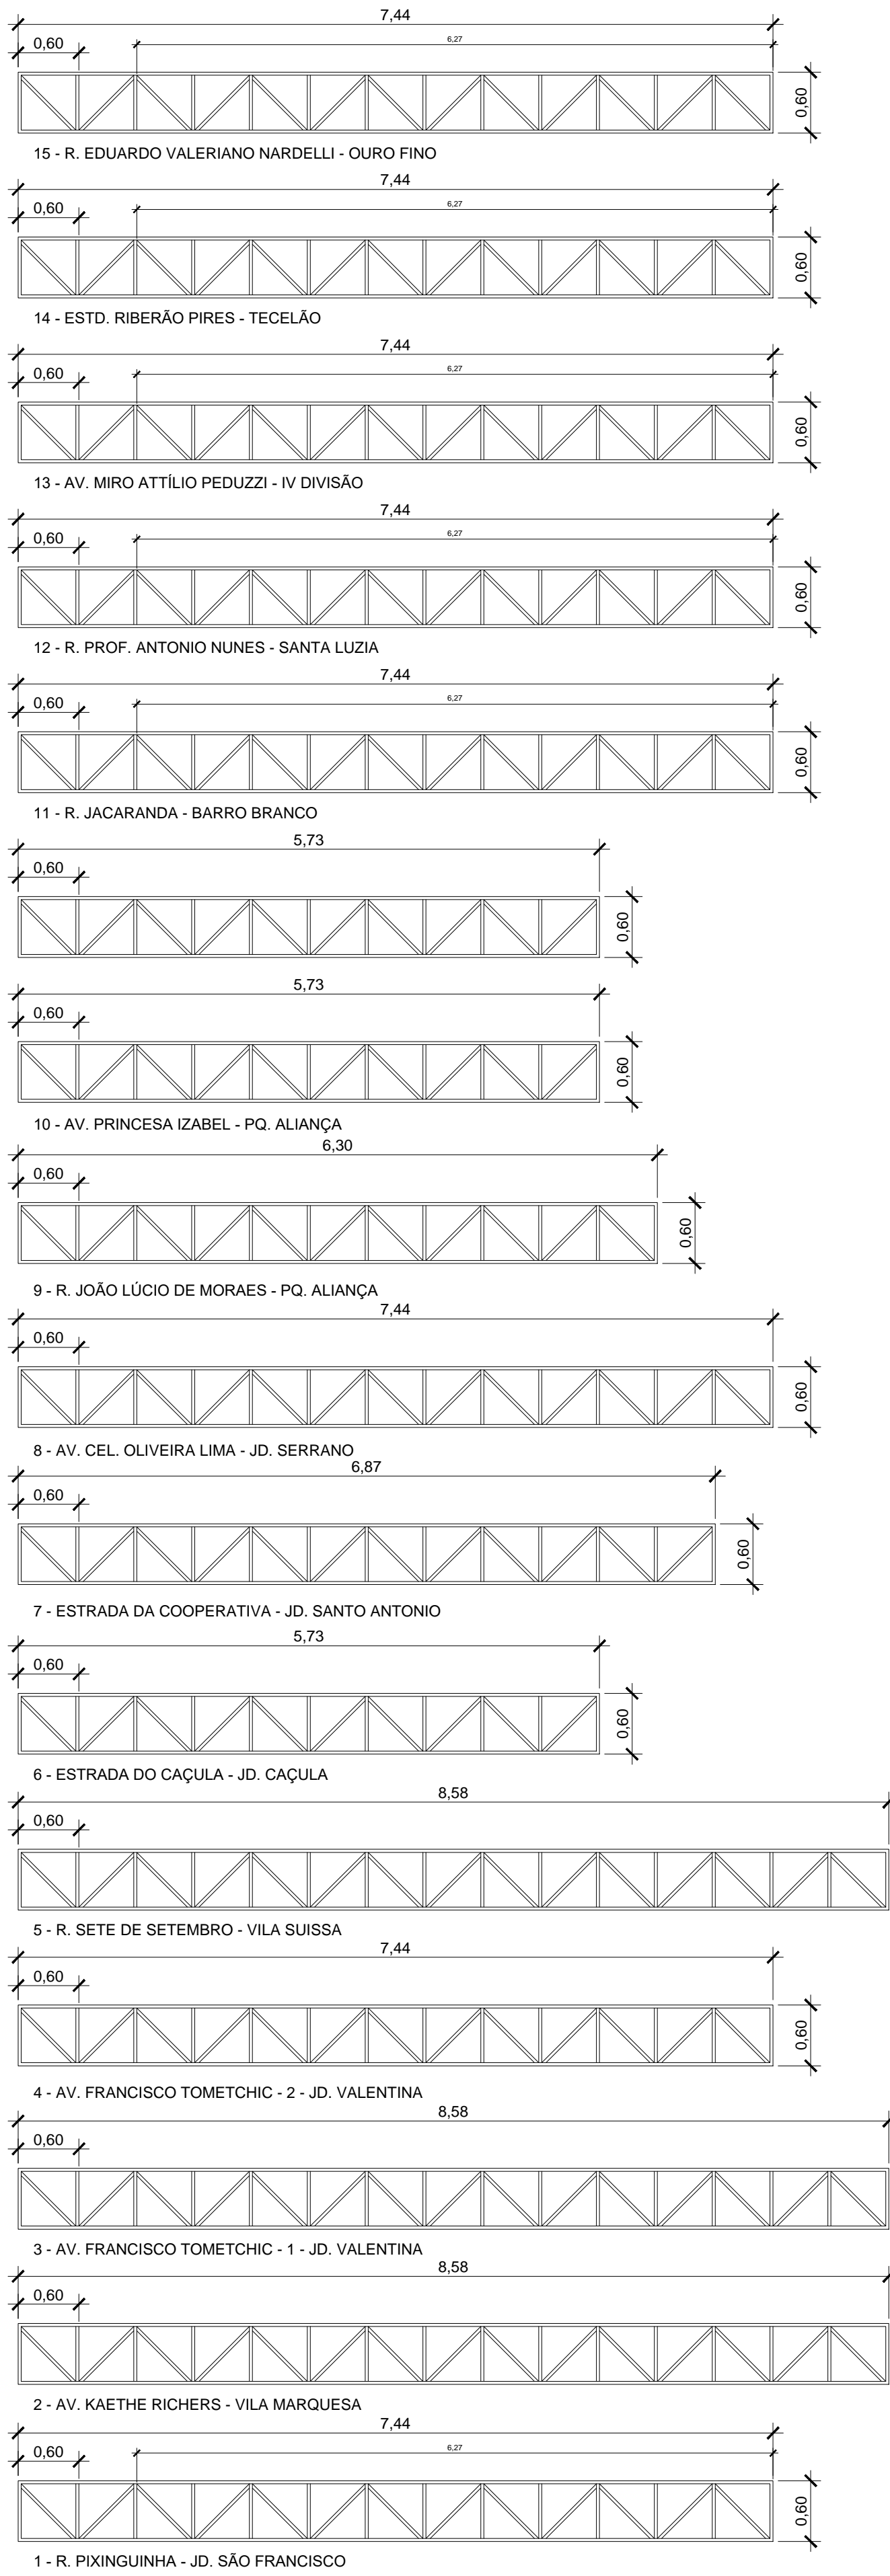

TAB. - Peso Armadura CA-50					
N	Ø	QT	COMPR. (m)	QUANT BLOCOS	PESO (Kg)
1	4,60	2	3,00	39	37,44
2	4,60	3	2,40	39	44,93
3	4,60	3	2,20	39	41,18
4	12,50	3	1,20	39	134,78
TOTAL					258,34
PESO TOTAL com perda e dobra					284,17

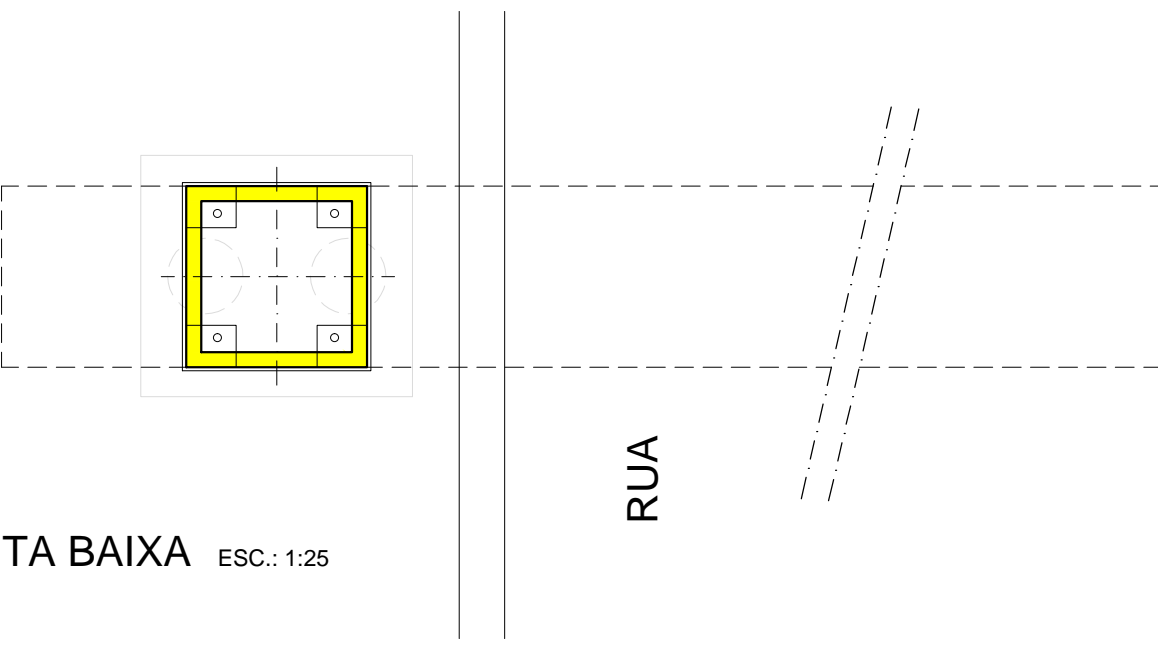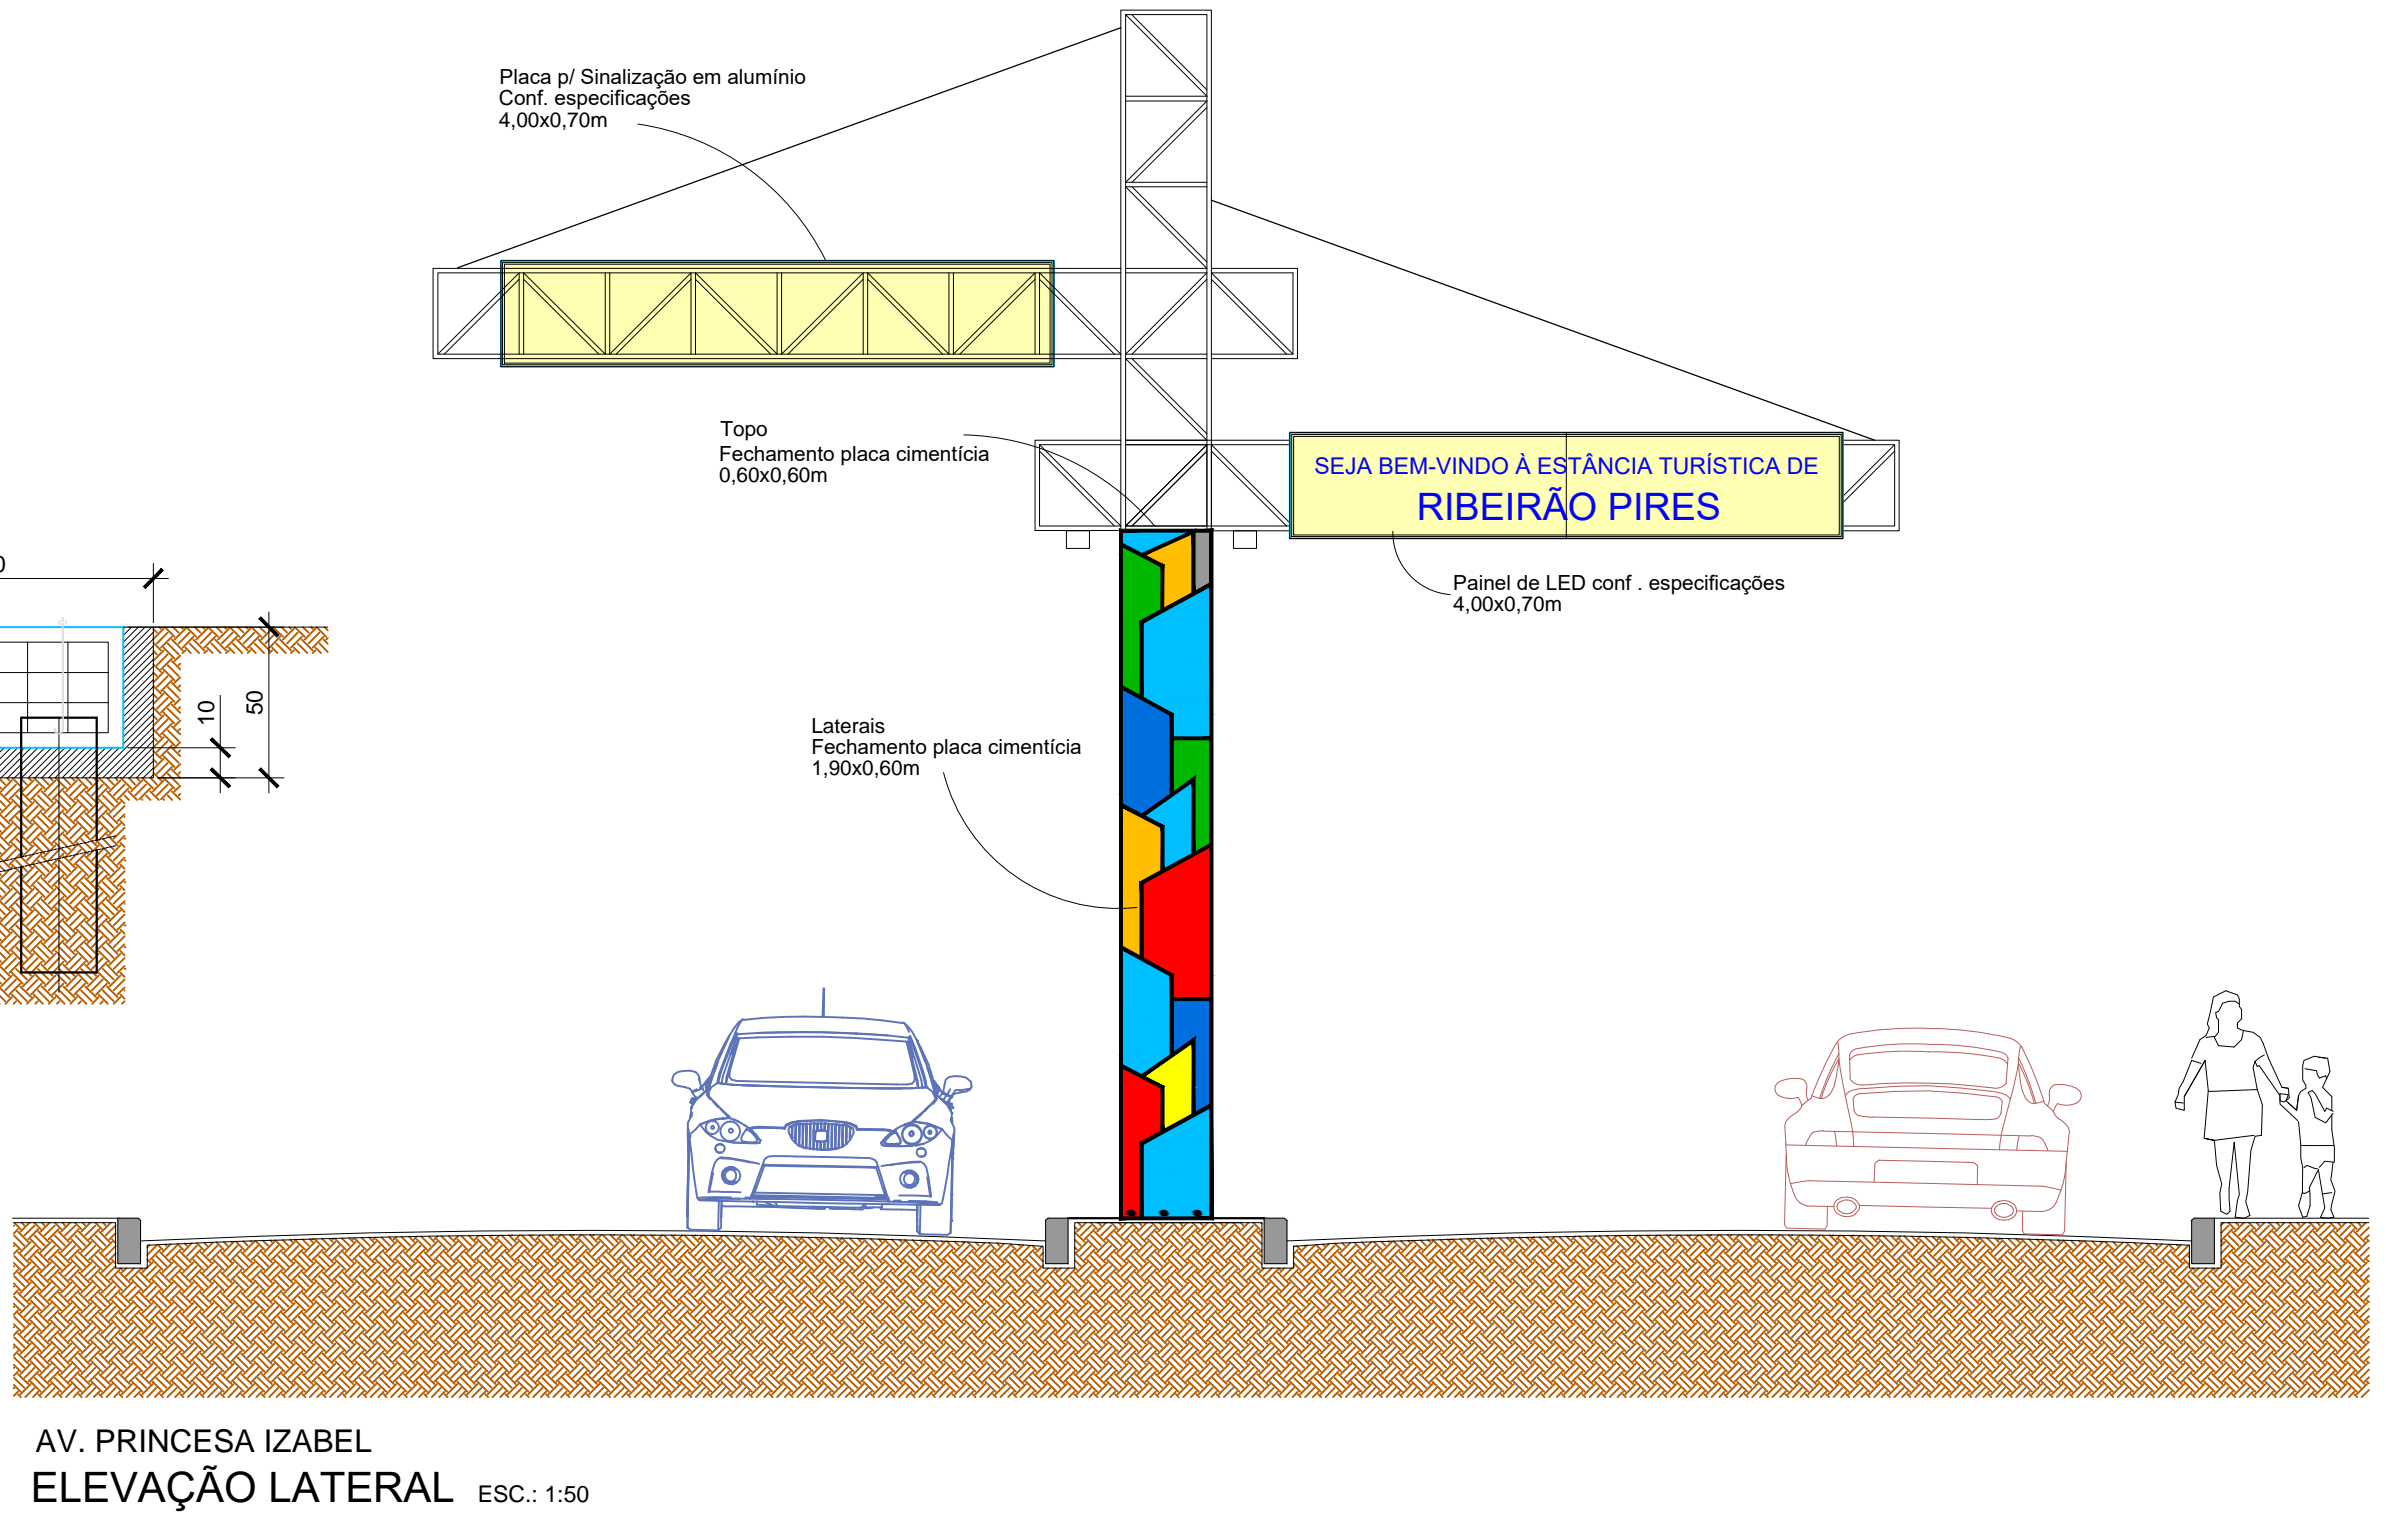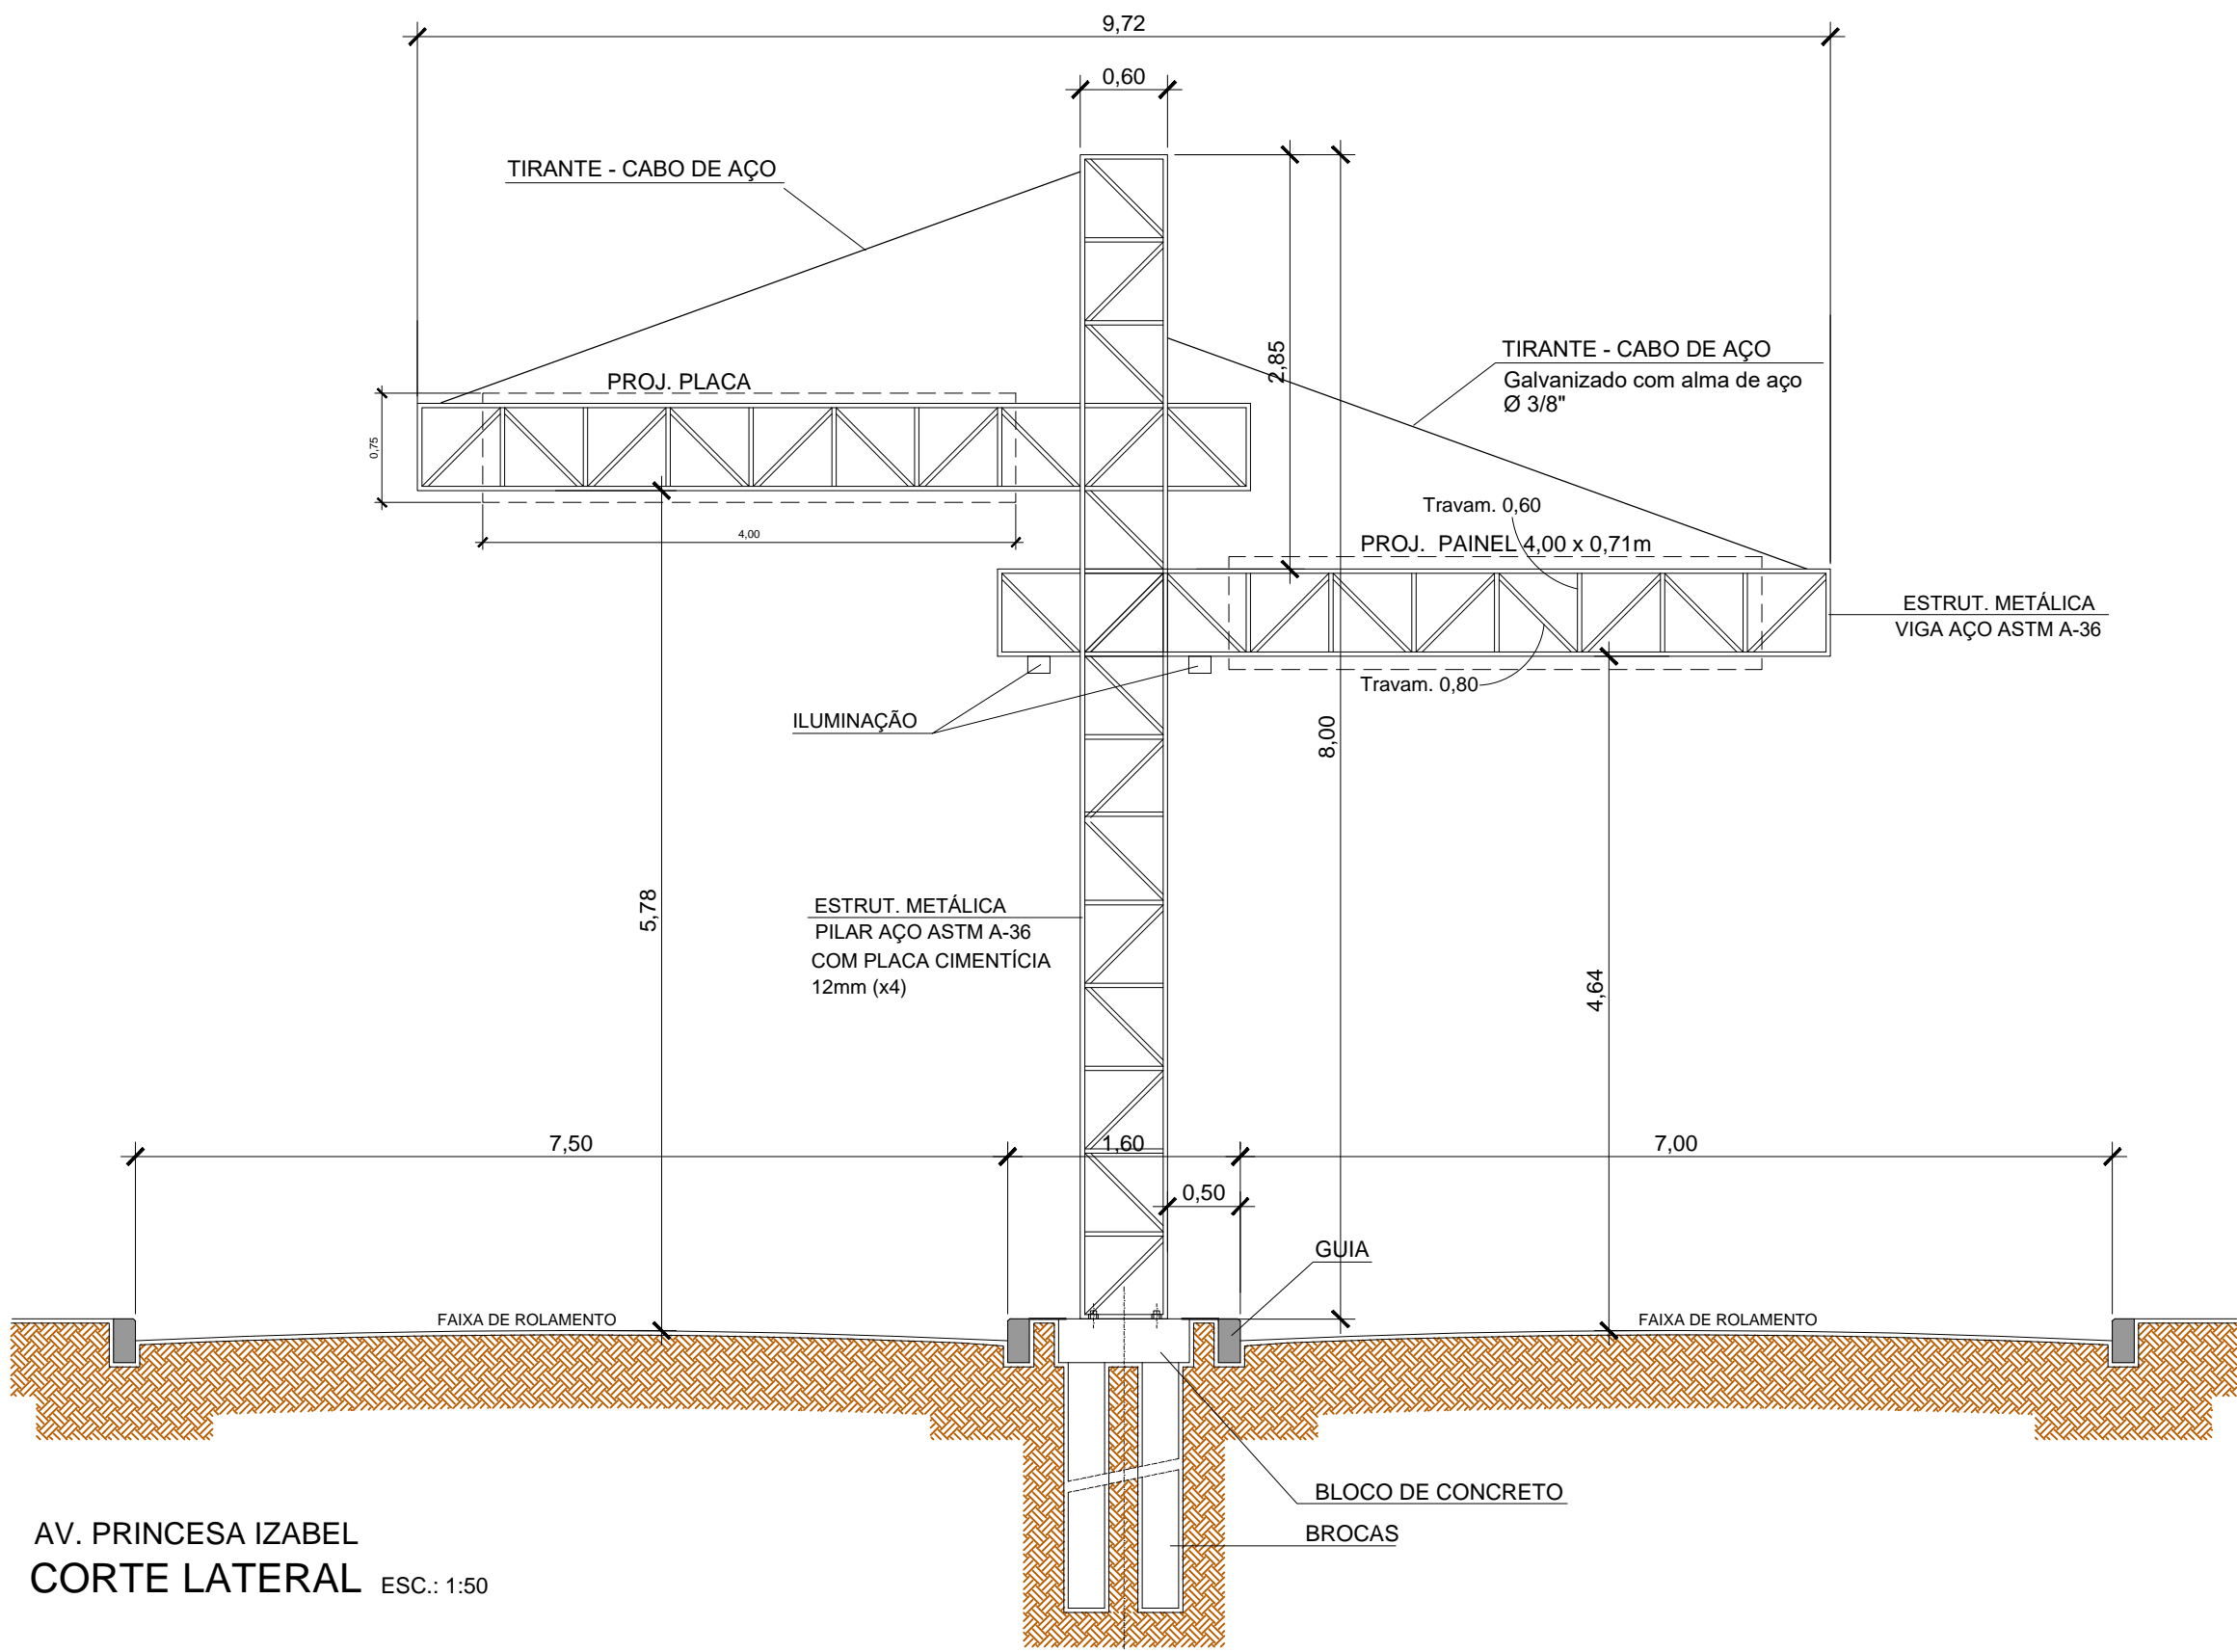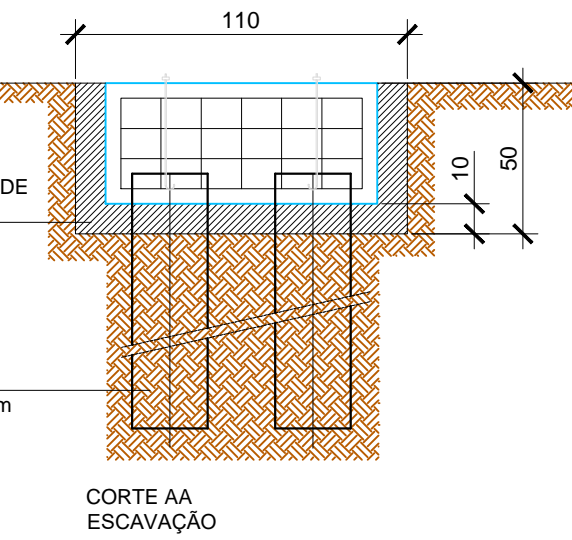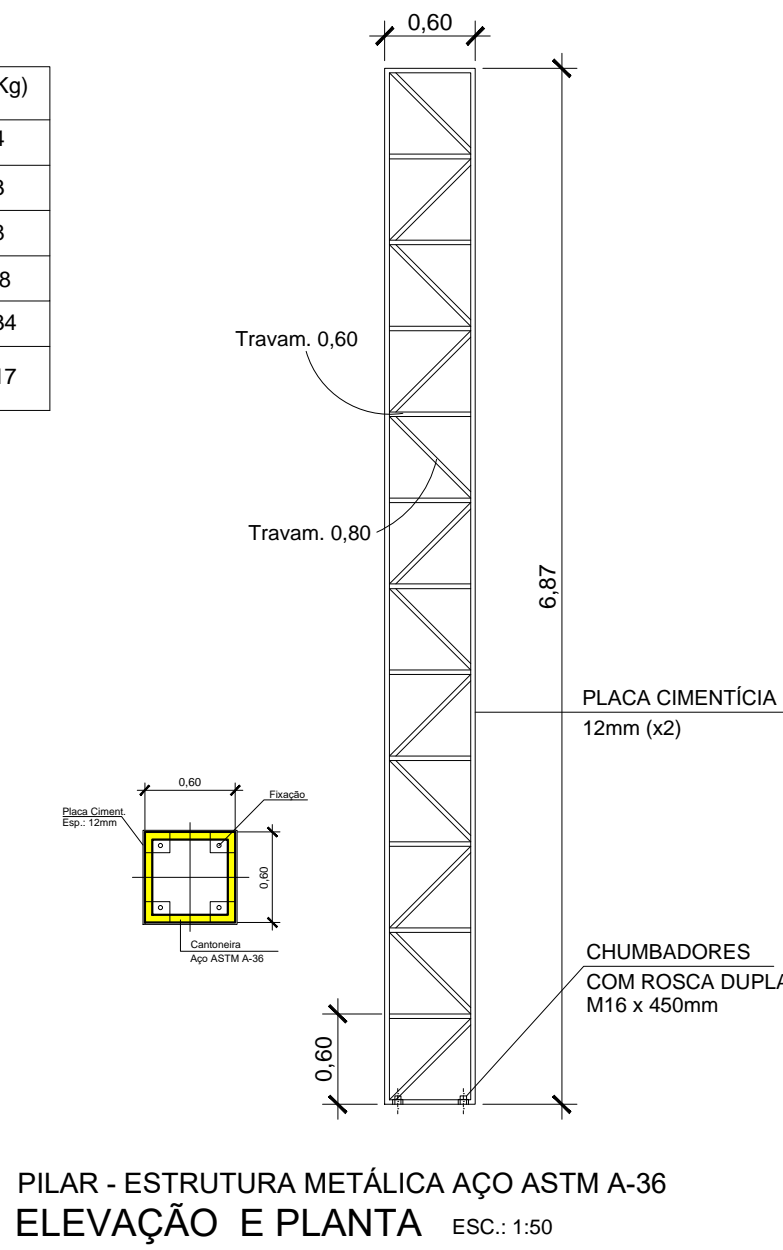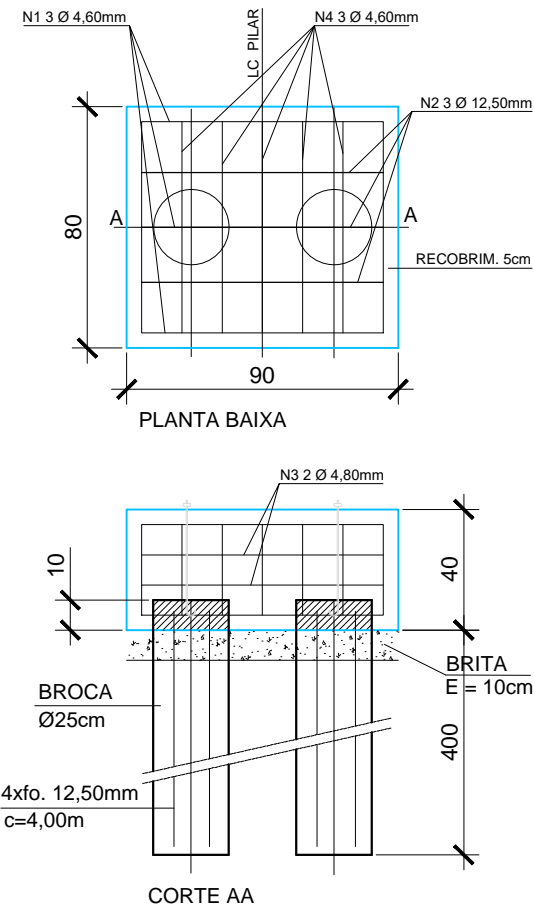


ESTA FOLHA É DE PROPRIEDADE DO MUNICÍPIO DA ESTNCIA TURÍSTICA DE RIBERÃO PIRES. SEU CONTEÚDO NÃO PODE SER
COPIADO OU REVELADO A TERCEIROS SEM AUTORIZAÇÃO DO ÓRGÃO COMPETENTE.


Prefeitura do Município da Estância Turística de
Ribeirão Pires
Rua Miguel Prisco, 288 - Centro - Ribeirão Pires - SP - Tel. (11) 4528-9800
Secretaria de Obras

PROJETO
SINALIZAÇÃO TURÍSTICA
TÍTULO
Sinalização - Tipo A - Pórticos: Plantas, Cortes, Elevação e Detalhes
LOCAL
Diversos Locais do Município - Ver Localização em Planta


RESP. TÉCNICO SÉRGIO POLONI DOS REIS	ART 2802/230231786127	ESCALAS INDICADAS	LEVANTAM. / DES. SMS	DATA NOV/2023	FOLHA 2/5
---	--------------------------	----------------------	-------------------------	------------------	--------------

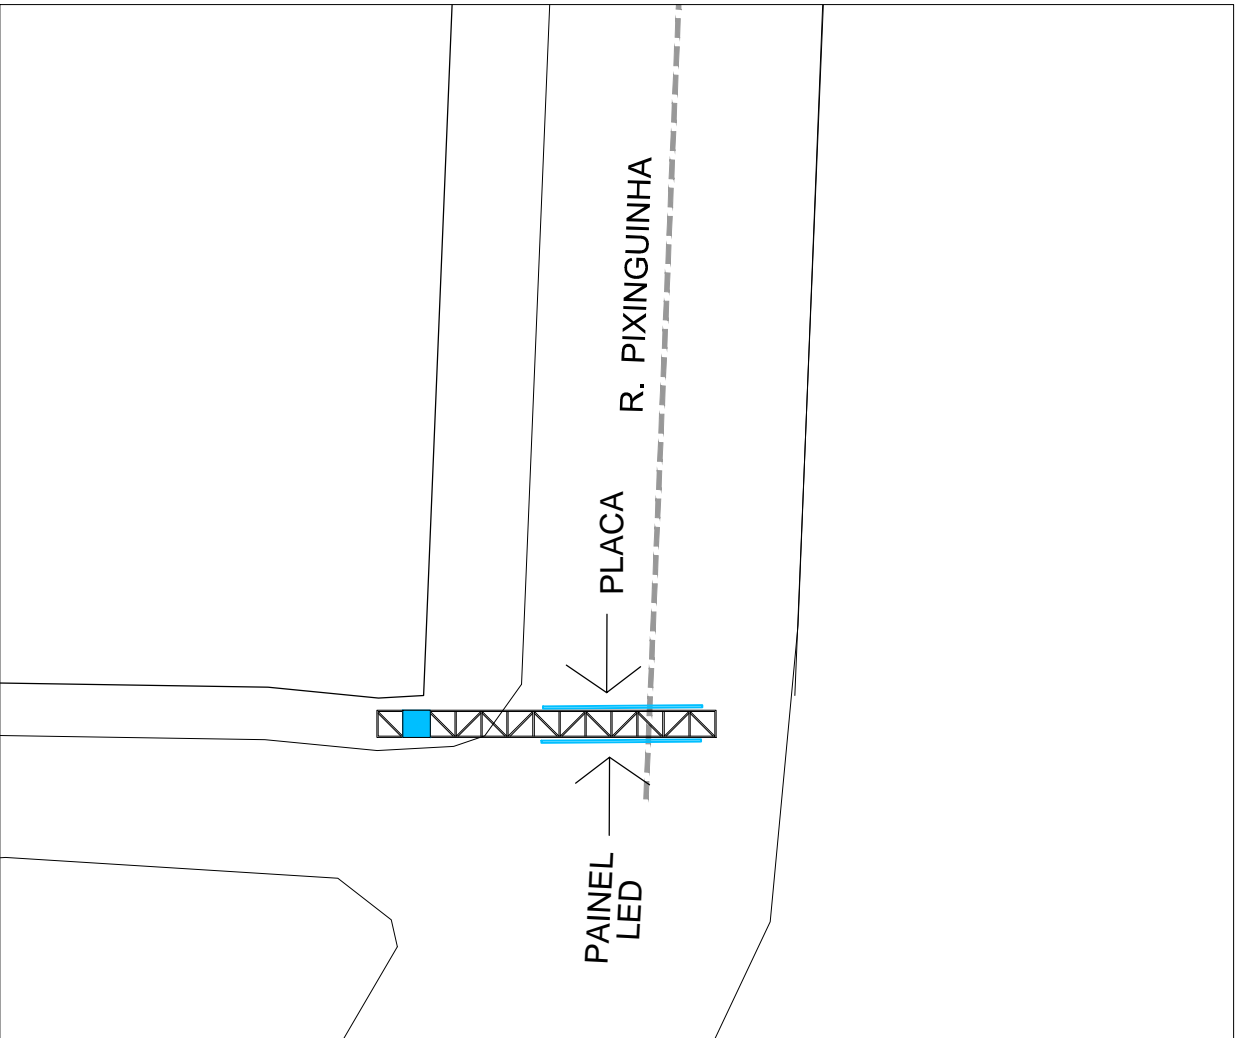


1- RUA PIXINGUINHA - JD. SÃO FRANCISCO

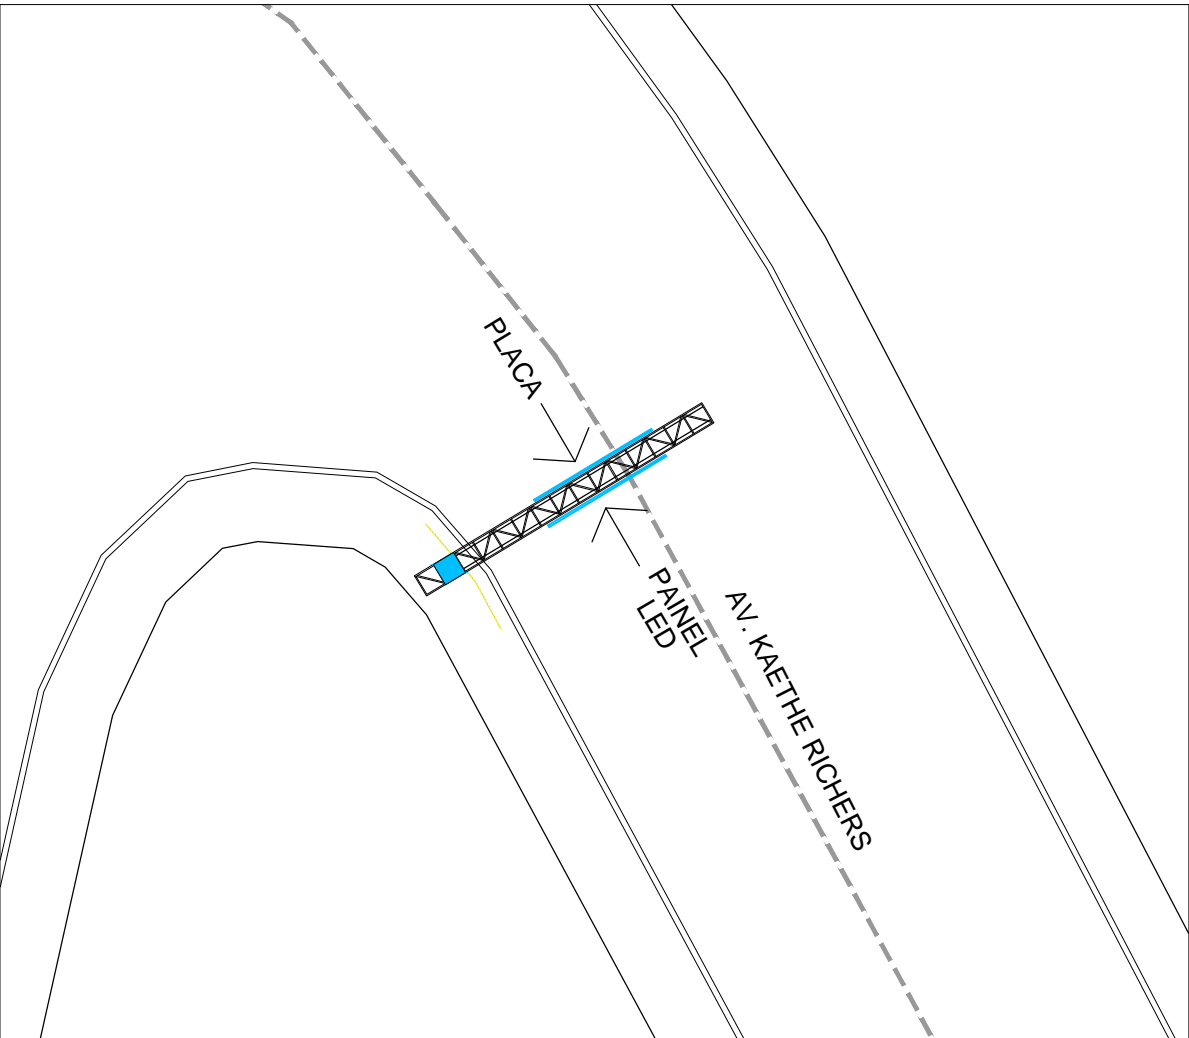


2- RUA KAETHE RICHERS - VILA MARQUESA

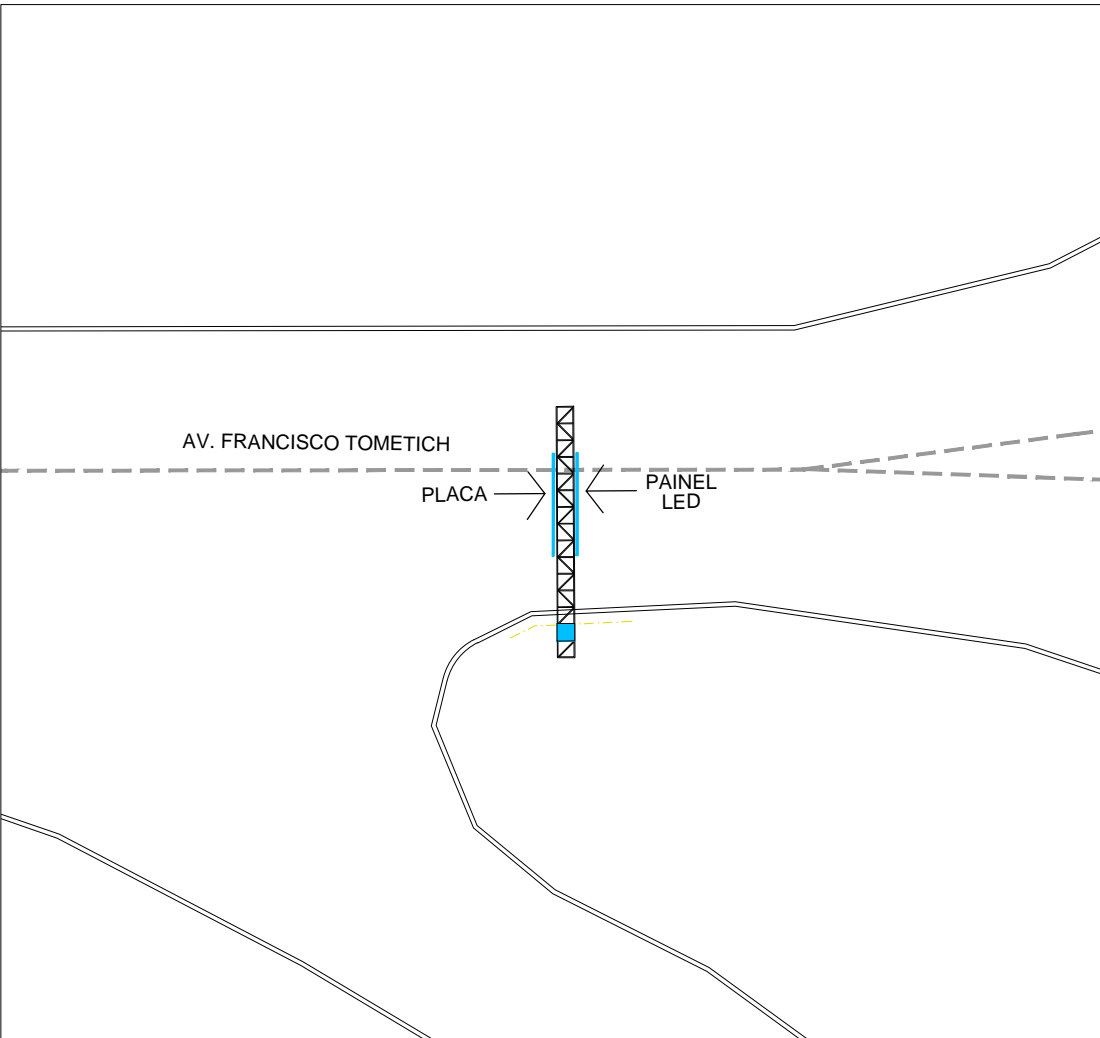


3- RUA FRANCISCO TOMETICH 1 - JD. VALENTINA

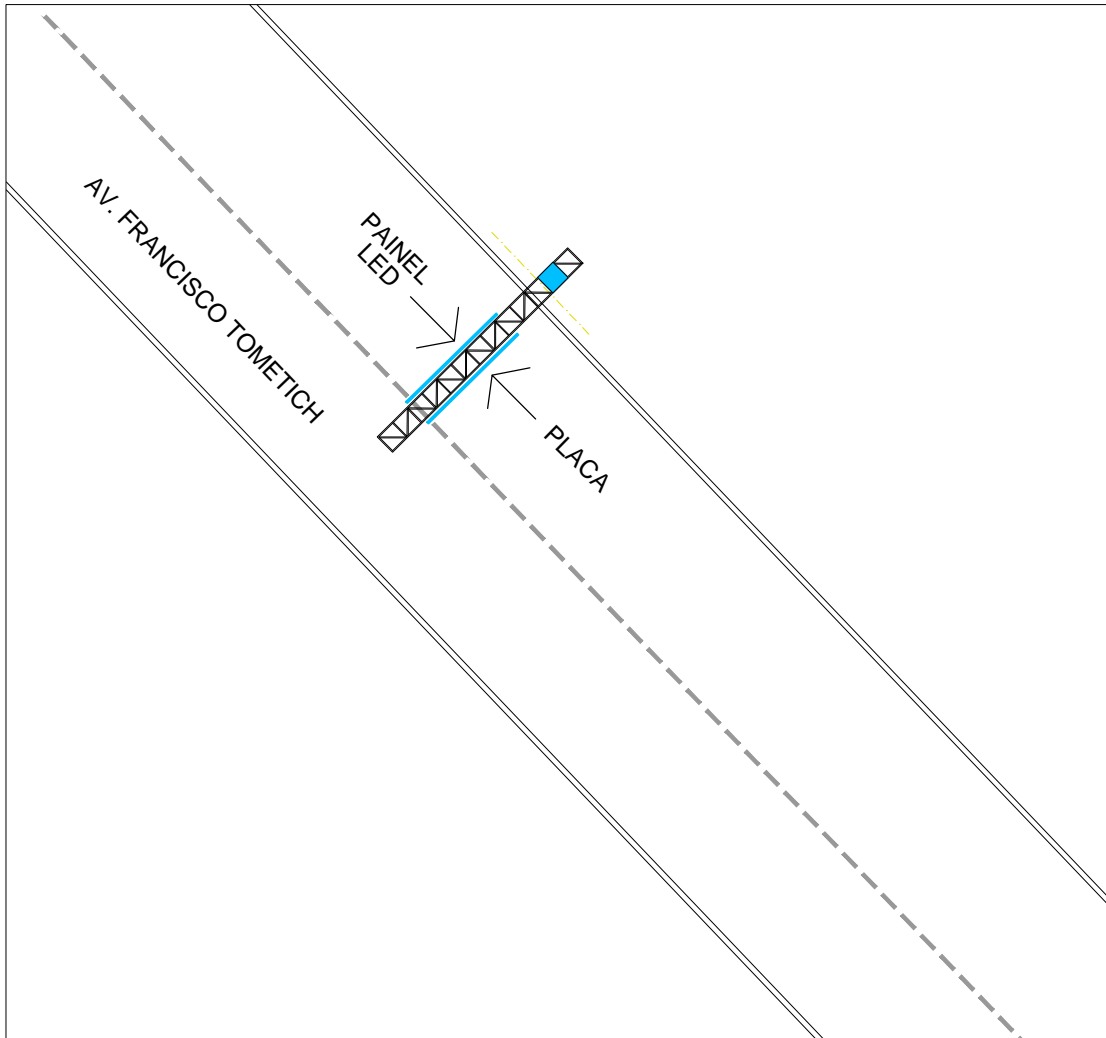


4- RUA FRANCISCO TOMETICH 2 - JD. VALENTINA

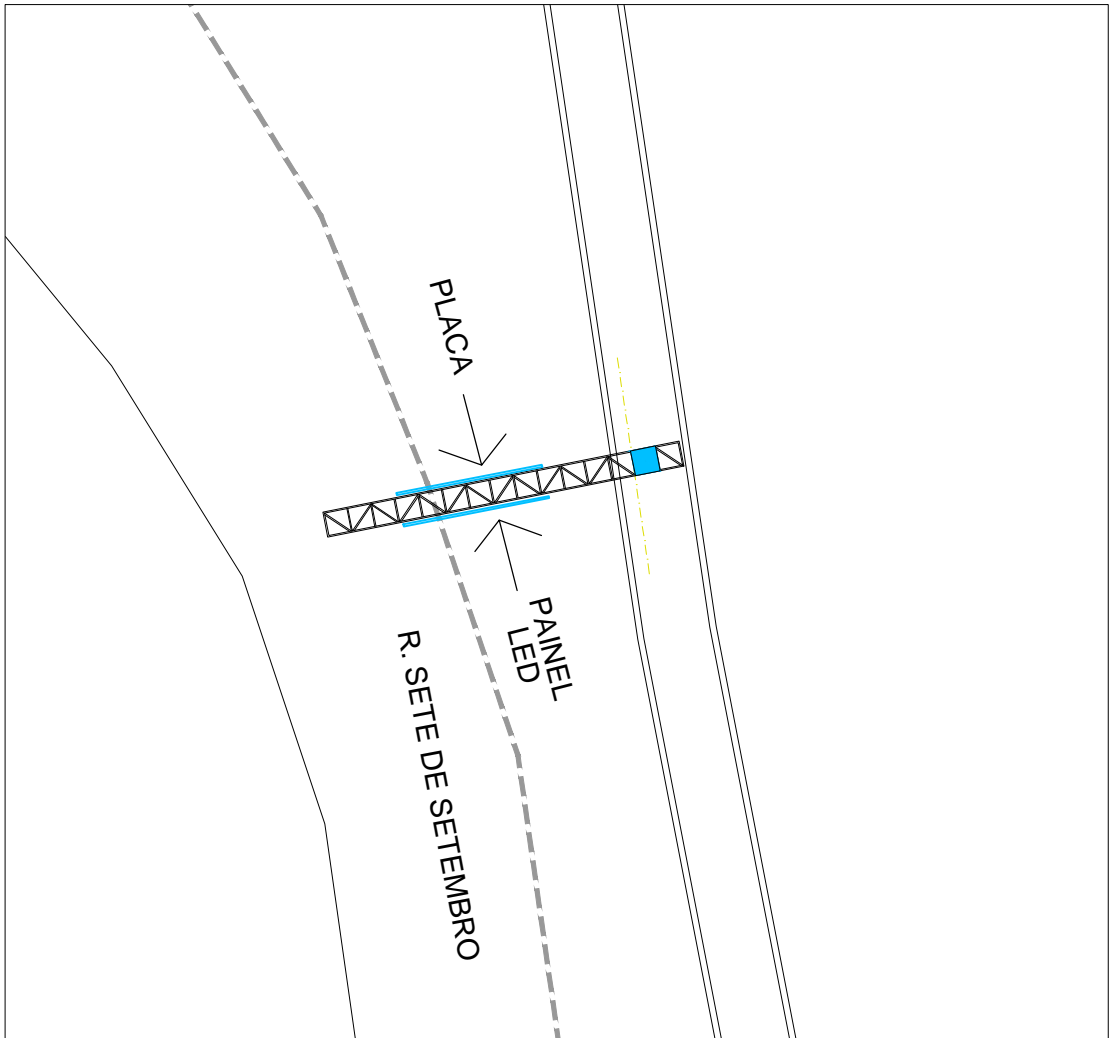


5- RUA SETE DE SETEMBRO - VILA SUÍSSA

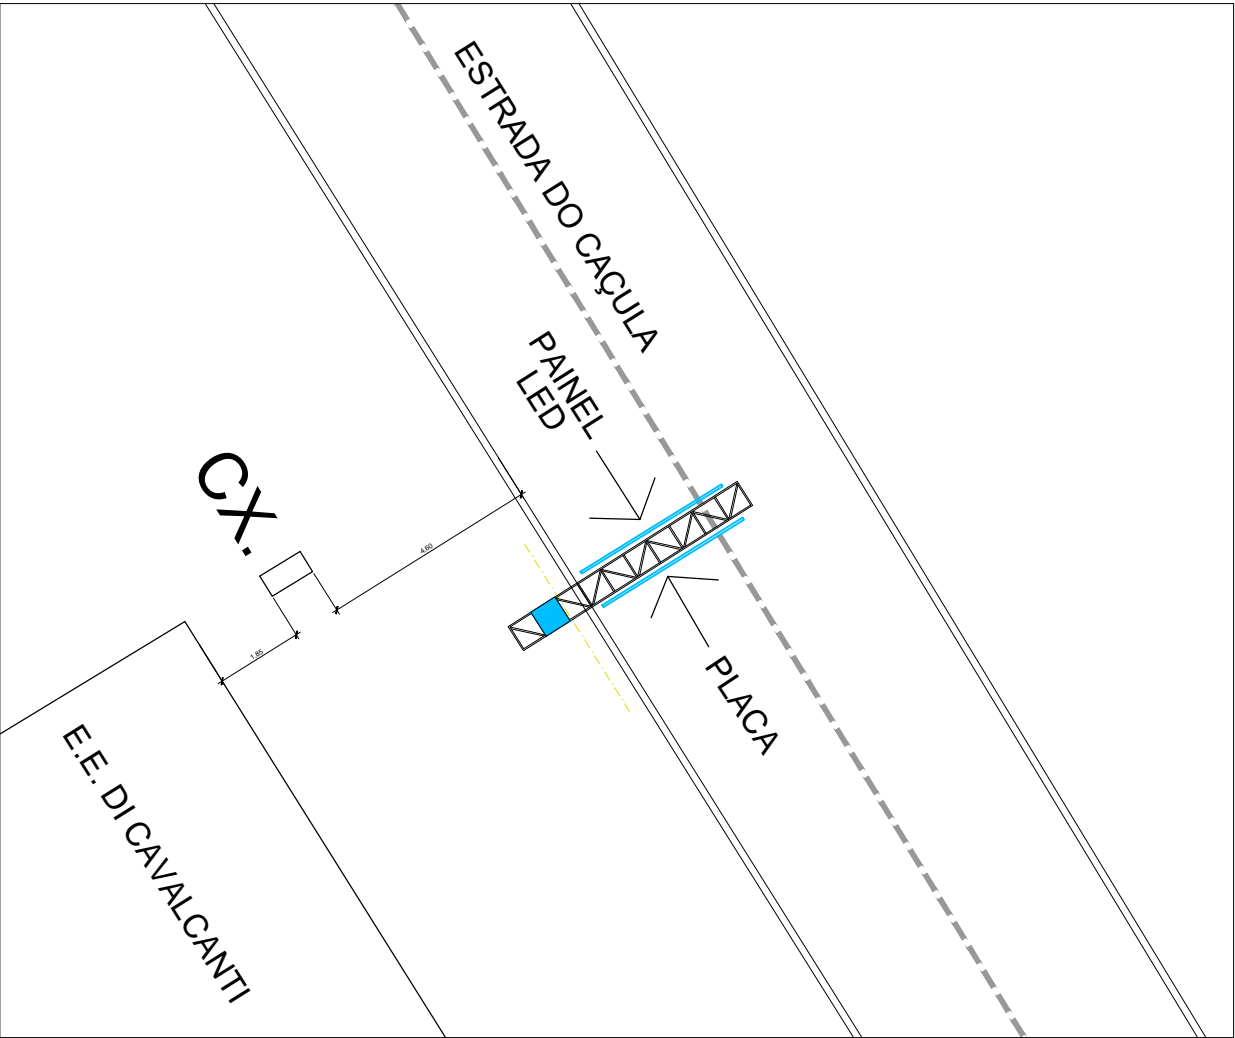


6- ESTR. REINALDO SEBASTIÃO DE SOUZA - JD. CAÇULA

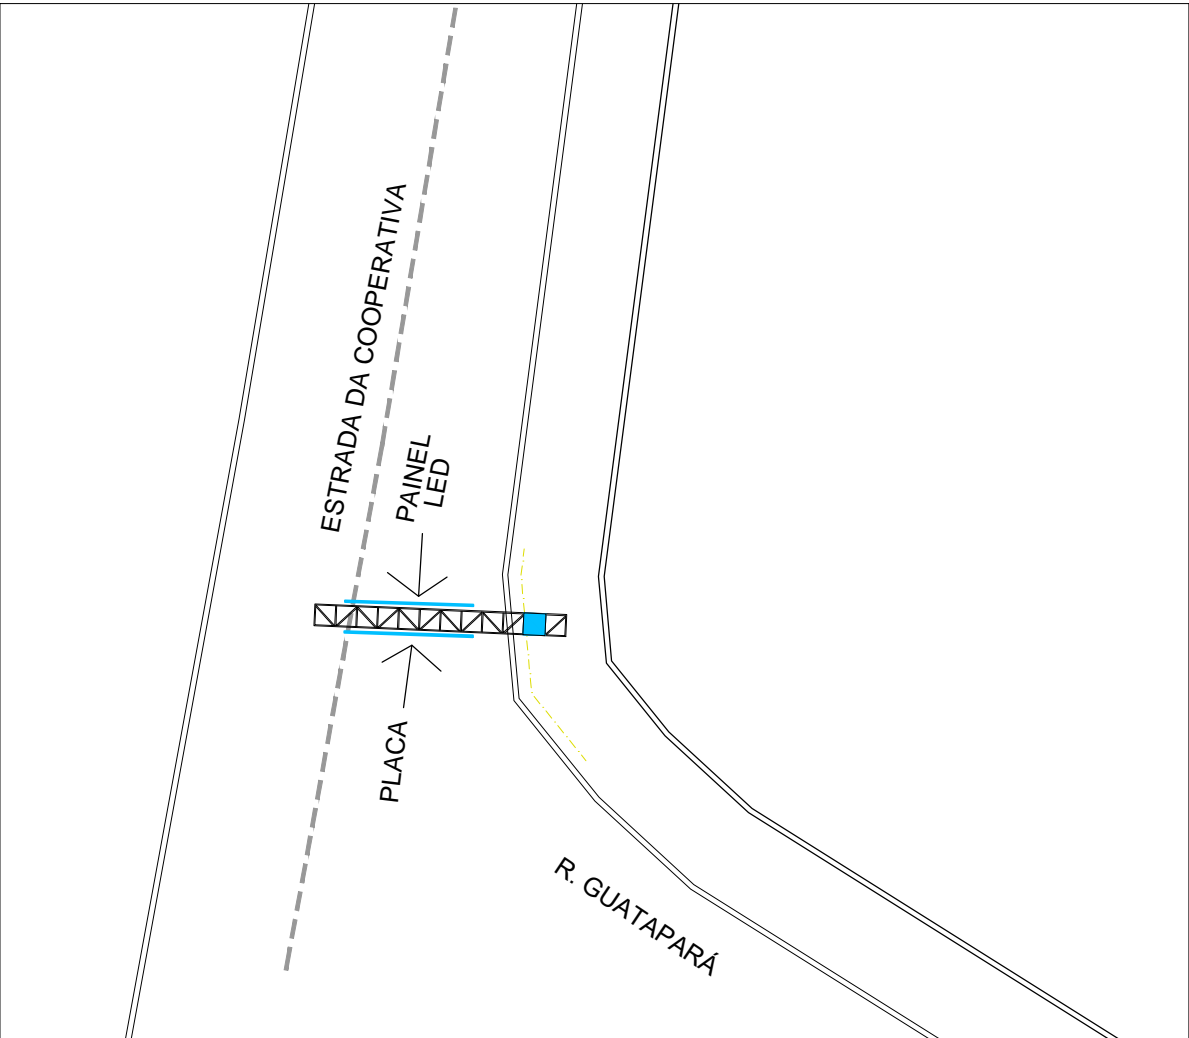


7- ESTR. COOPERATIVA - JD. STO. ANTÔNIO

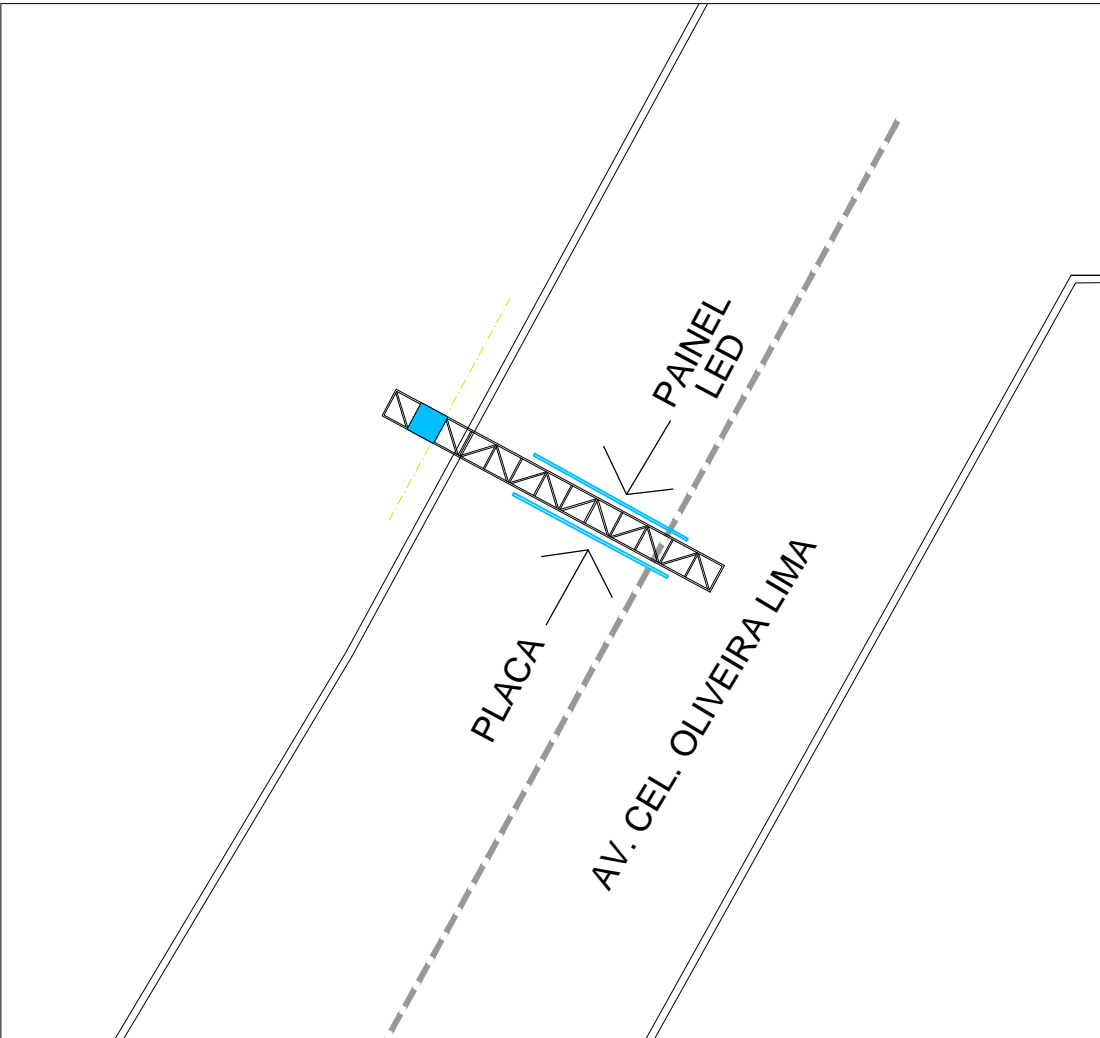


8 - AV. CORONEL OLIVEIRA LIMA - JD. SERRANO

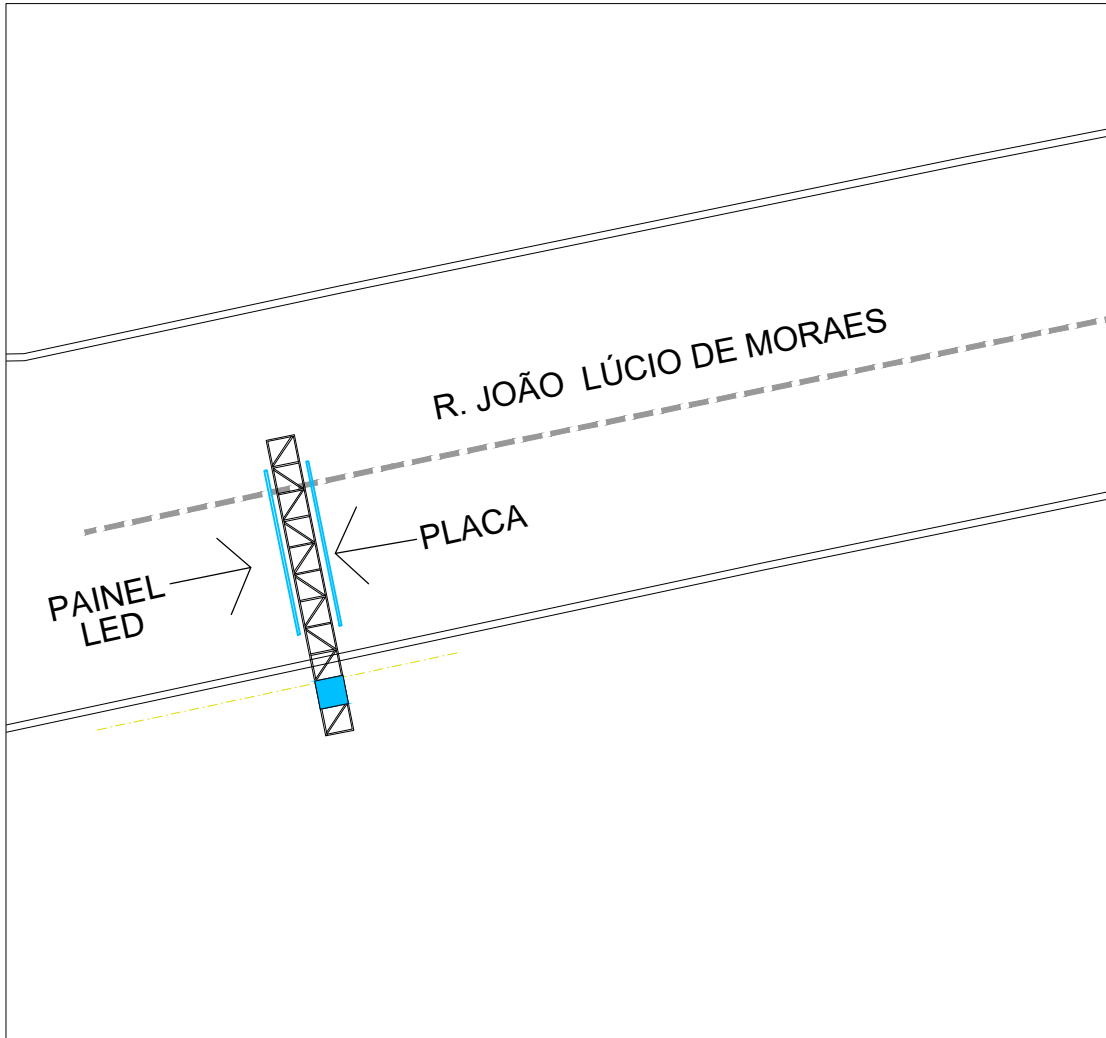


9- RUA JOÃO LÚCIO DE MORAES - PQ. ALIANÇA

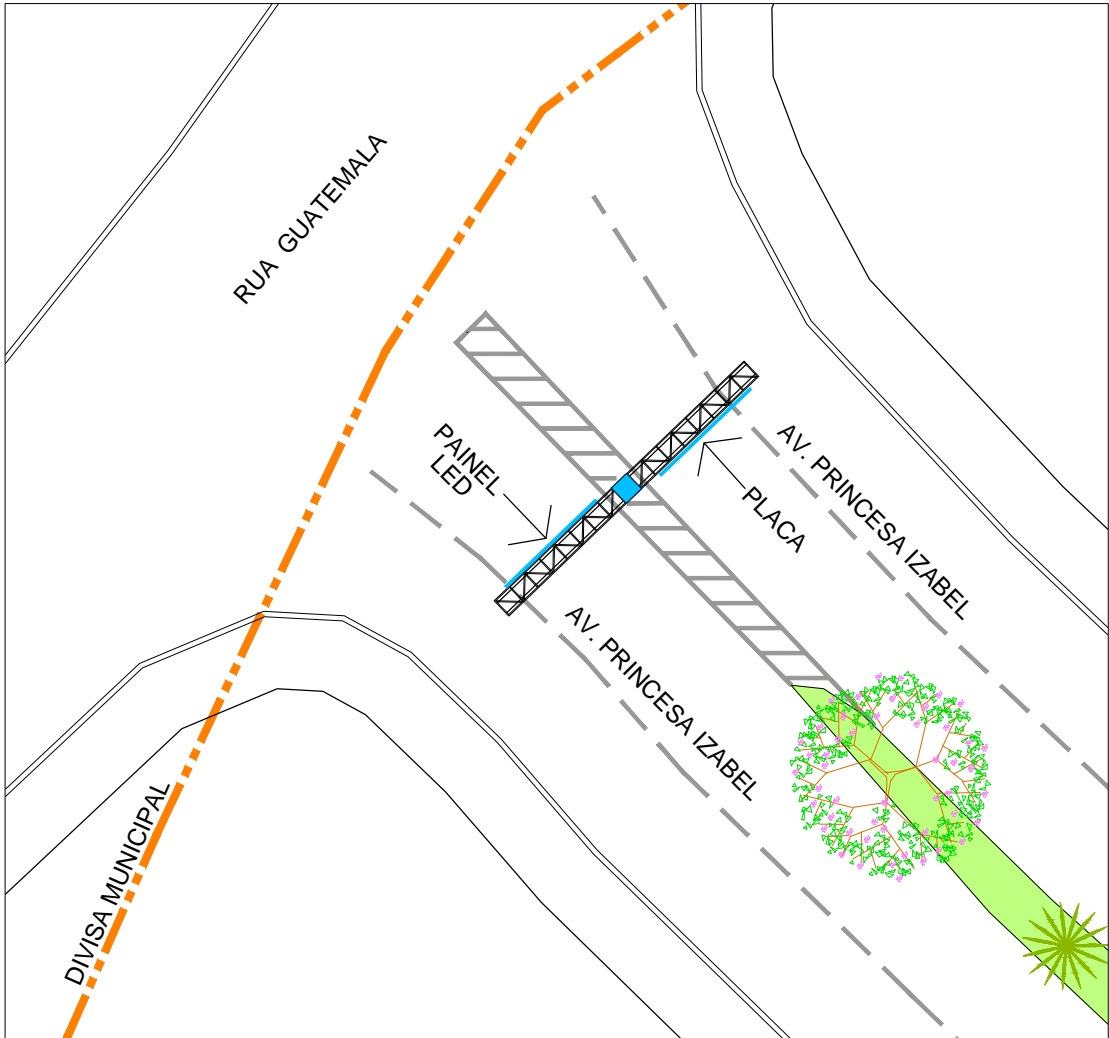


10 - AV. PRINCESA IZABEL - PQ. ALIANÇA

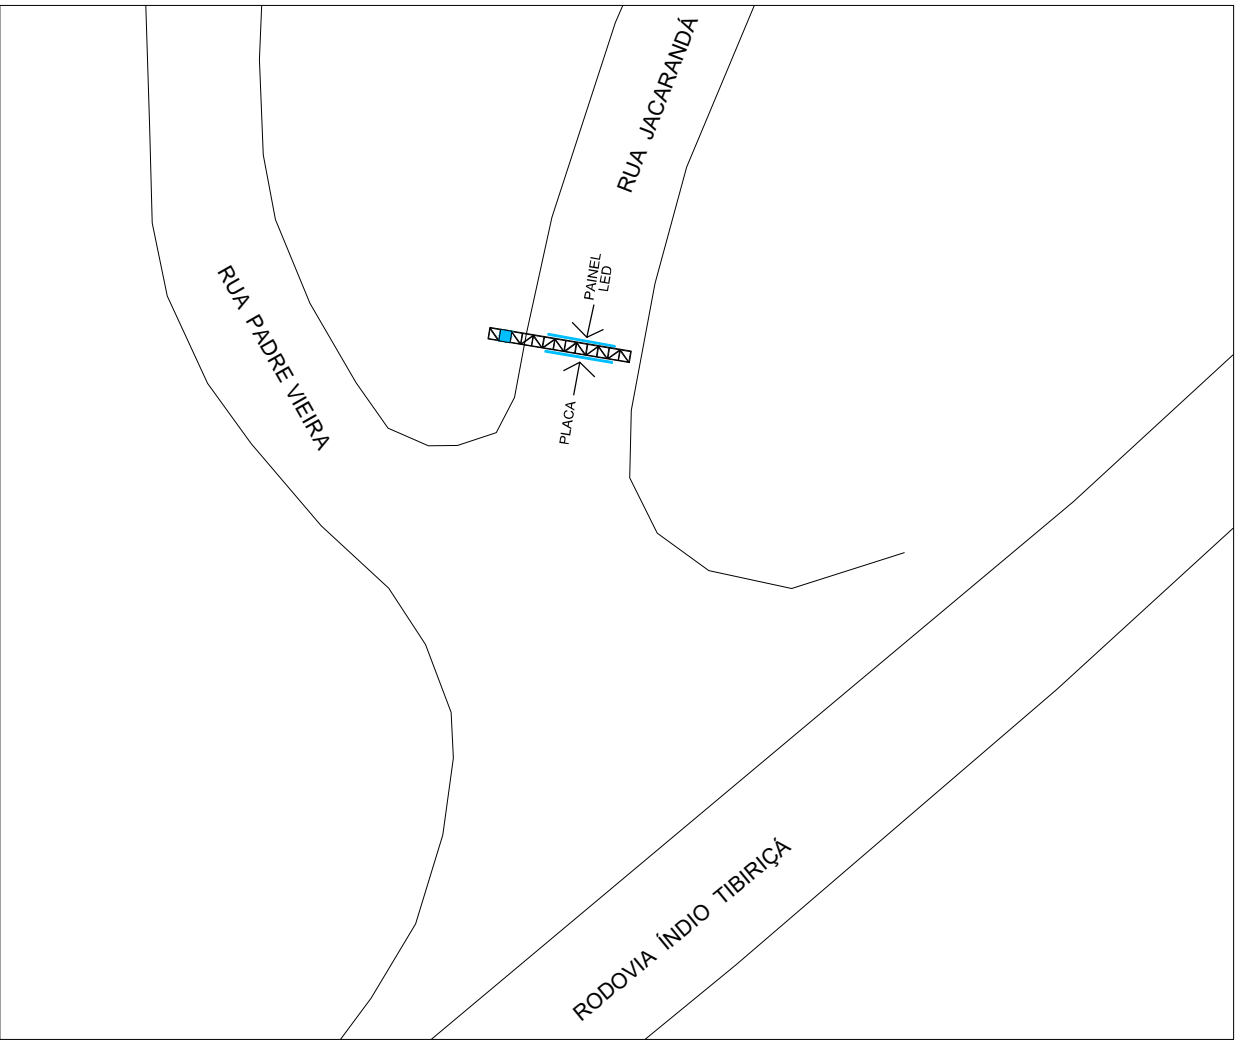


11 - RUA JACARANDA - BARRO BRANCO

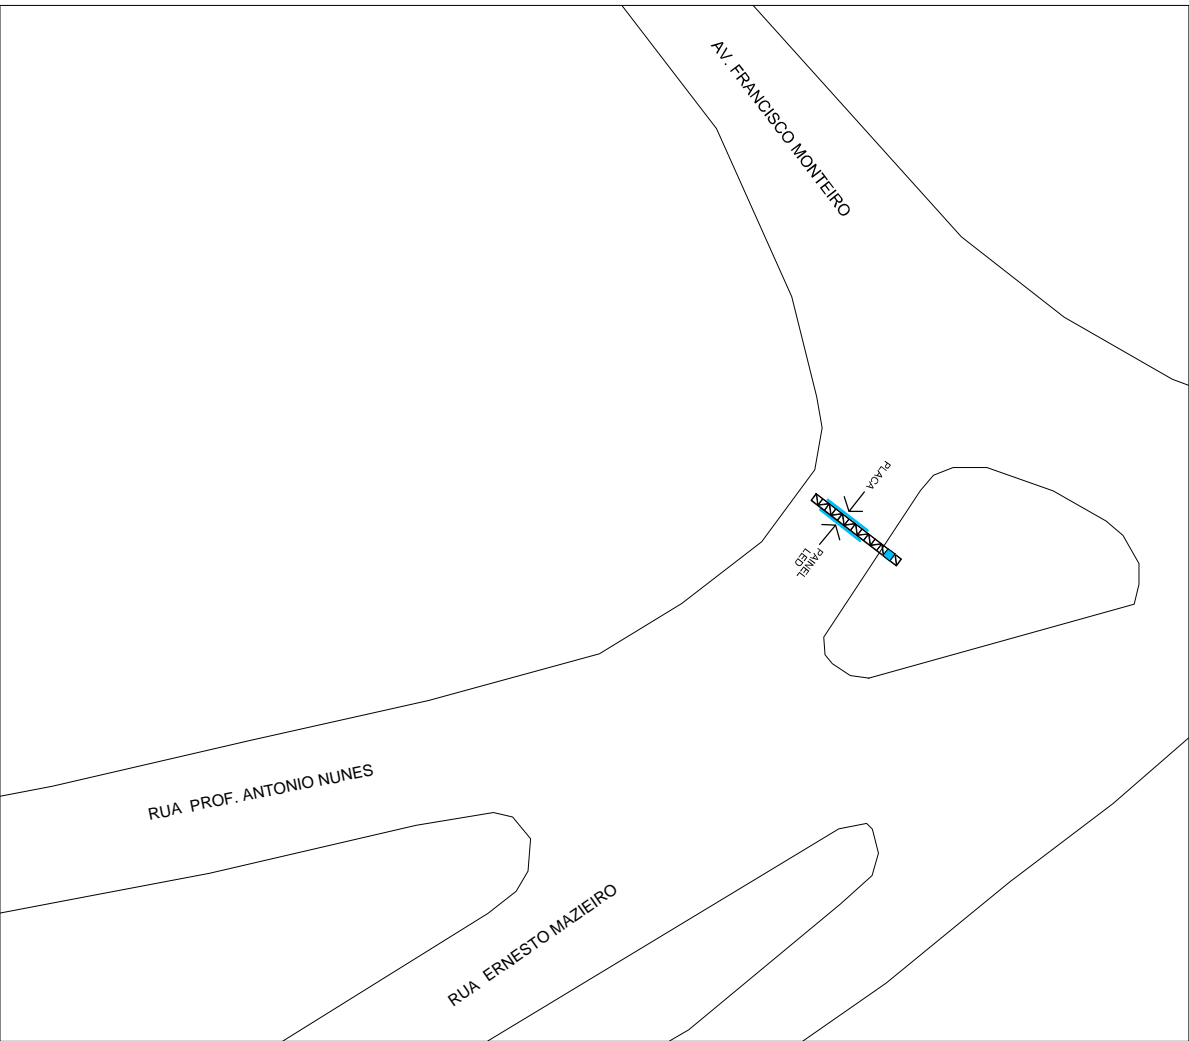


12 - RUA PROF. ANTONIO NUNES - SANTA LUZIA

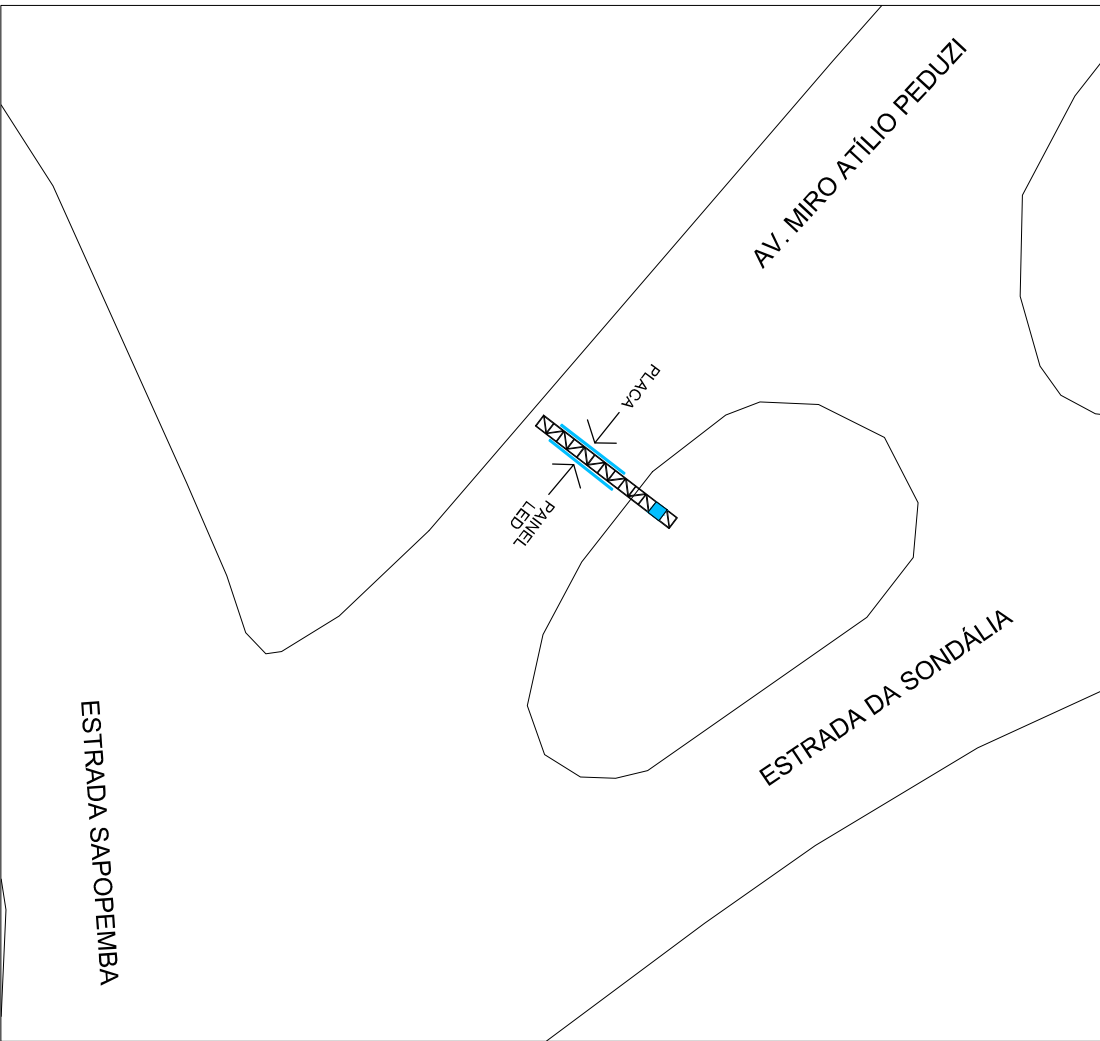

13 - AV. MIRO ATTÍLIO PEDUZZI - IV DIVISÃO

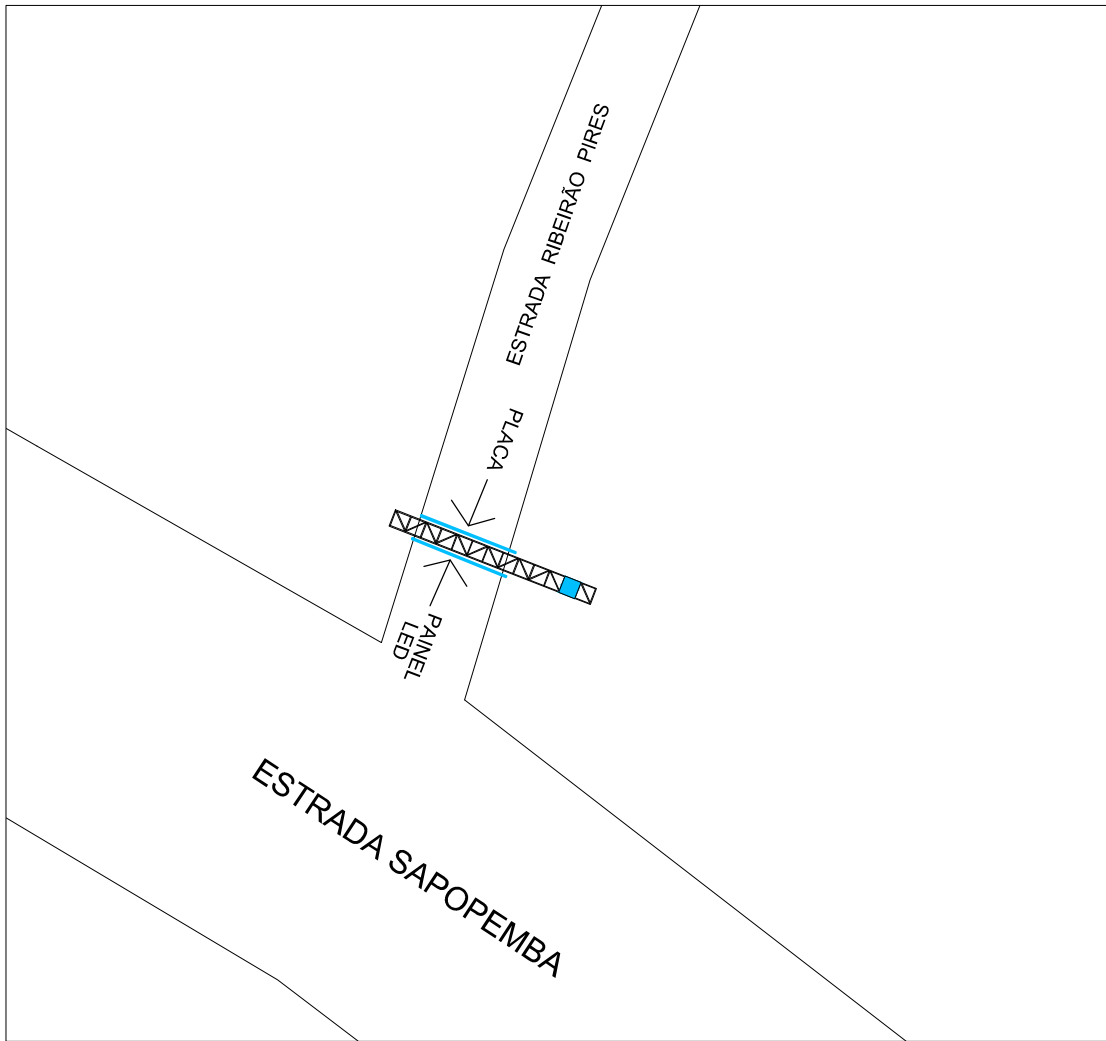

14 - EST. RIBEIRÃO PIRES - TECELÃO

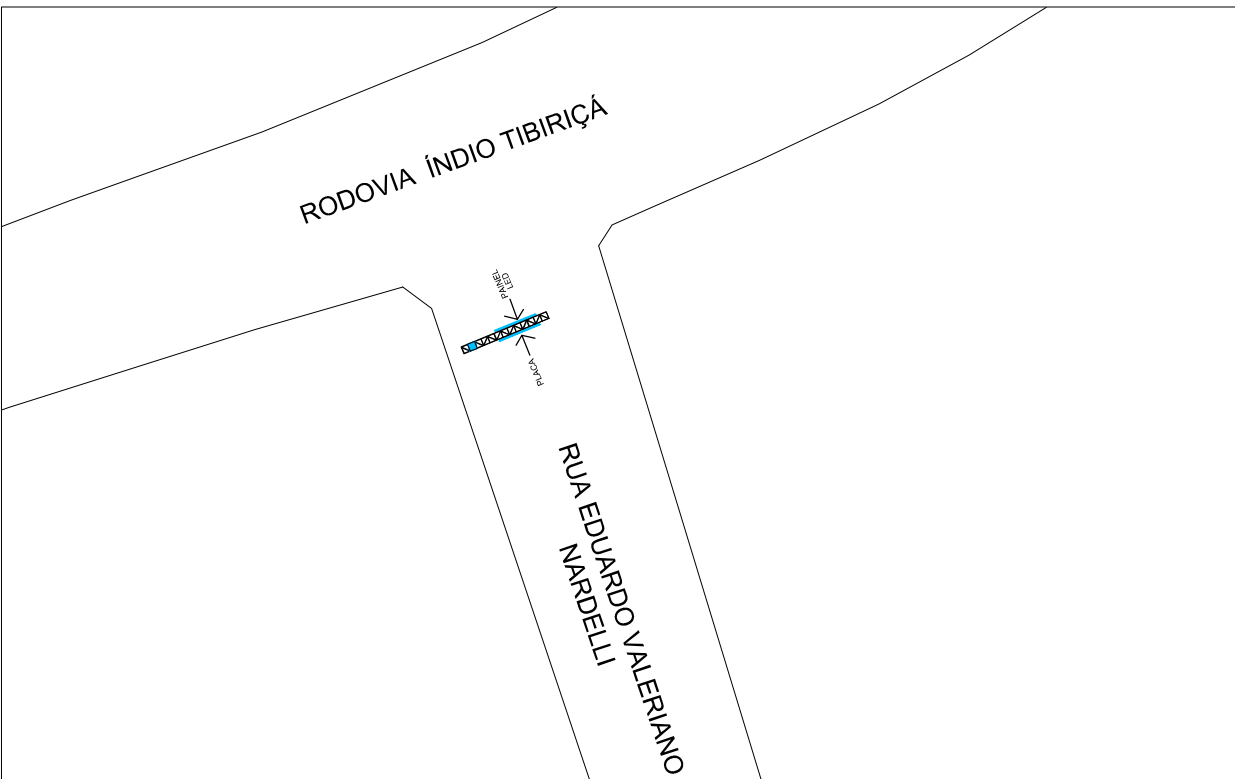

15- RUA EDUARDO VALERIANO NARDELLI - OURO FINO

Sinalização - Tipo A - Pórticos		
Nº.	Ponto Monitoramento	Quantid.
1	Rua Pixinguinha - Jd. São Francisco	1
2	Rua Kaethe Richers - Vila Marquesa	1
3	Rua Francisco Tometich 1 - Jd. Valentina	1
4	Rua Francisco Tometich 2 - Jd. Valentina	1
5	Rua Sete de Setembro - Vila Suíssa	1
6	Estr. Reinaldo Sebastião de Souza - Jd. Caçula	1
7	Estrada da Cooperativa - Jd. Sto. Antônio	1
8	Av. Coronel Oliveira Lima - Jd. Serrano	1
9	Rua João Lúcio de Moraes - Pq. Aliança	1
10	Av. Princesa Izabel - Pq. Aliança	1
11	Rua Jacaranda - Barro Branco	1
12	Rua Prof. Antonio Nunes - Santa Luzia	1
13	Av. Miro Attílio Peduzzi - IV Divisão	1
14	Est. Ribeirão Pires - Tecelão	1
15	R. Eduardo Valeriano Nardelli - Ouro Fino	1
Total		15

ESTA FOLHA É DE PROPRIEDADE DO MUNICÍPIO DA ESTÂNCIA TURÍSTICA DE RIBEIRÃO PIRES. SEU CONTEÚDO NÃO PODE SER COPIADO OU REVELADO A TERCEIROS SEM AUTORIZAÇÃO DO ÓRGÃO COMPETENTE.



Prefeitura do Município da Estância Turística de

Ribeirão Pires

Rua Miguel Prisco, 288 - Centro - Ribeirão Pires - SP - Tel. (11) 4628-9800

Secretaria de Obras

PROJETO

SINALIZAÇÃO TURÍSTICA

TÍTULO

Sinalização - Tipo A - Pórticos: Implantações

LOCAL

Diversos Locais do Município - Ver Localização em Planta

RESP. TÉCNICO

SERGIO POLONI DOS REIS

ART

28027230231786127

ESCALAS

S/ ESC.

LEVANTAM. / DES.


SMS

DATA

NOV/2023

FOLHA

3/5





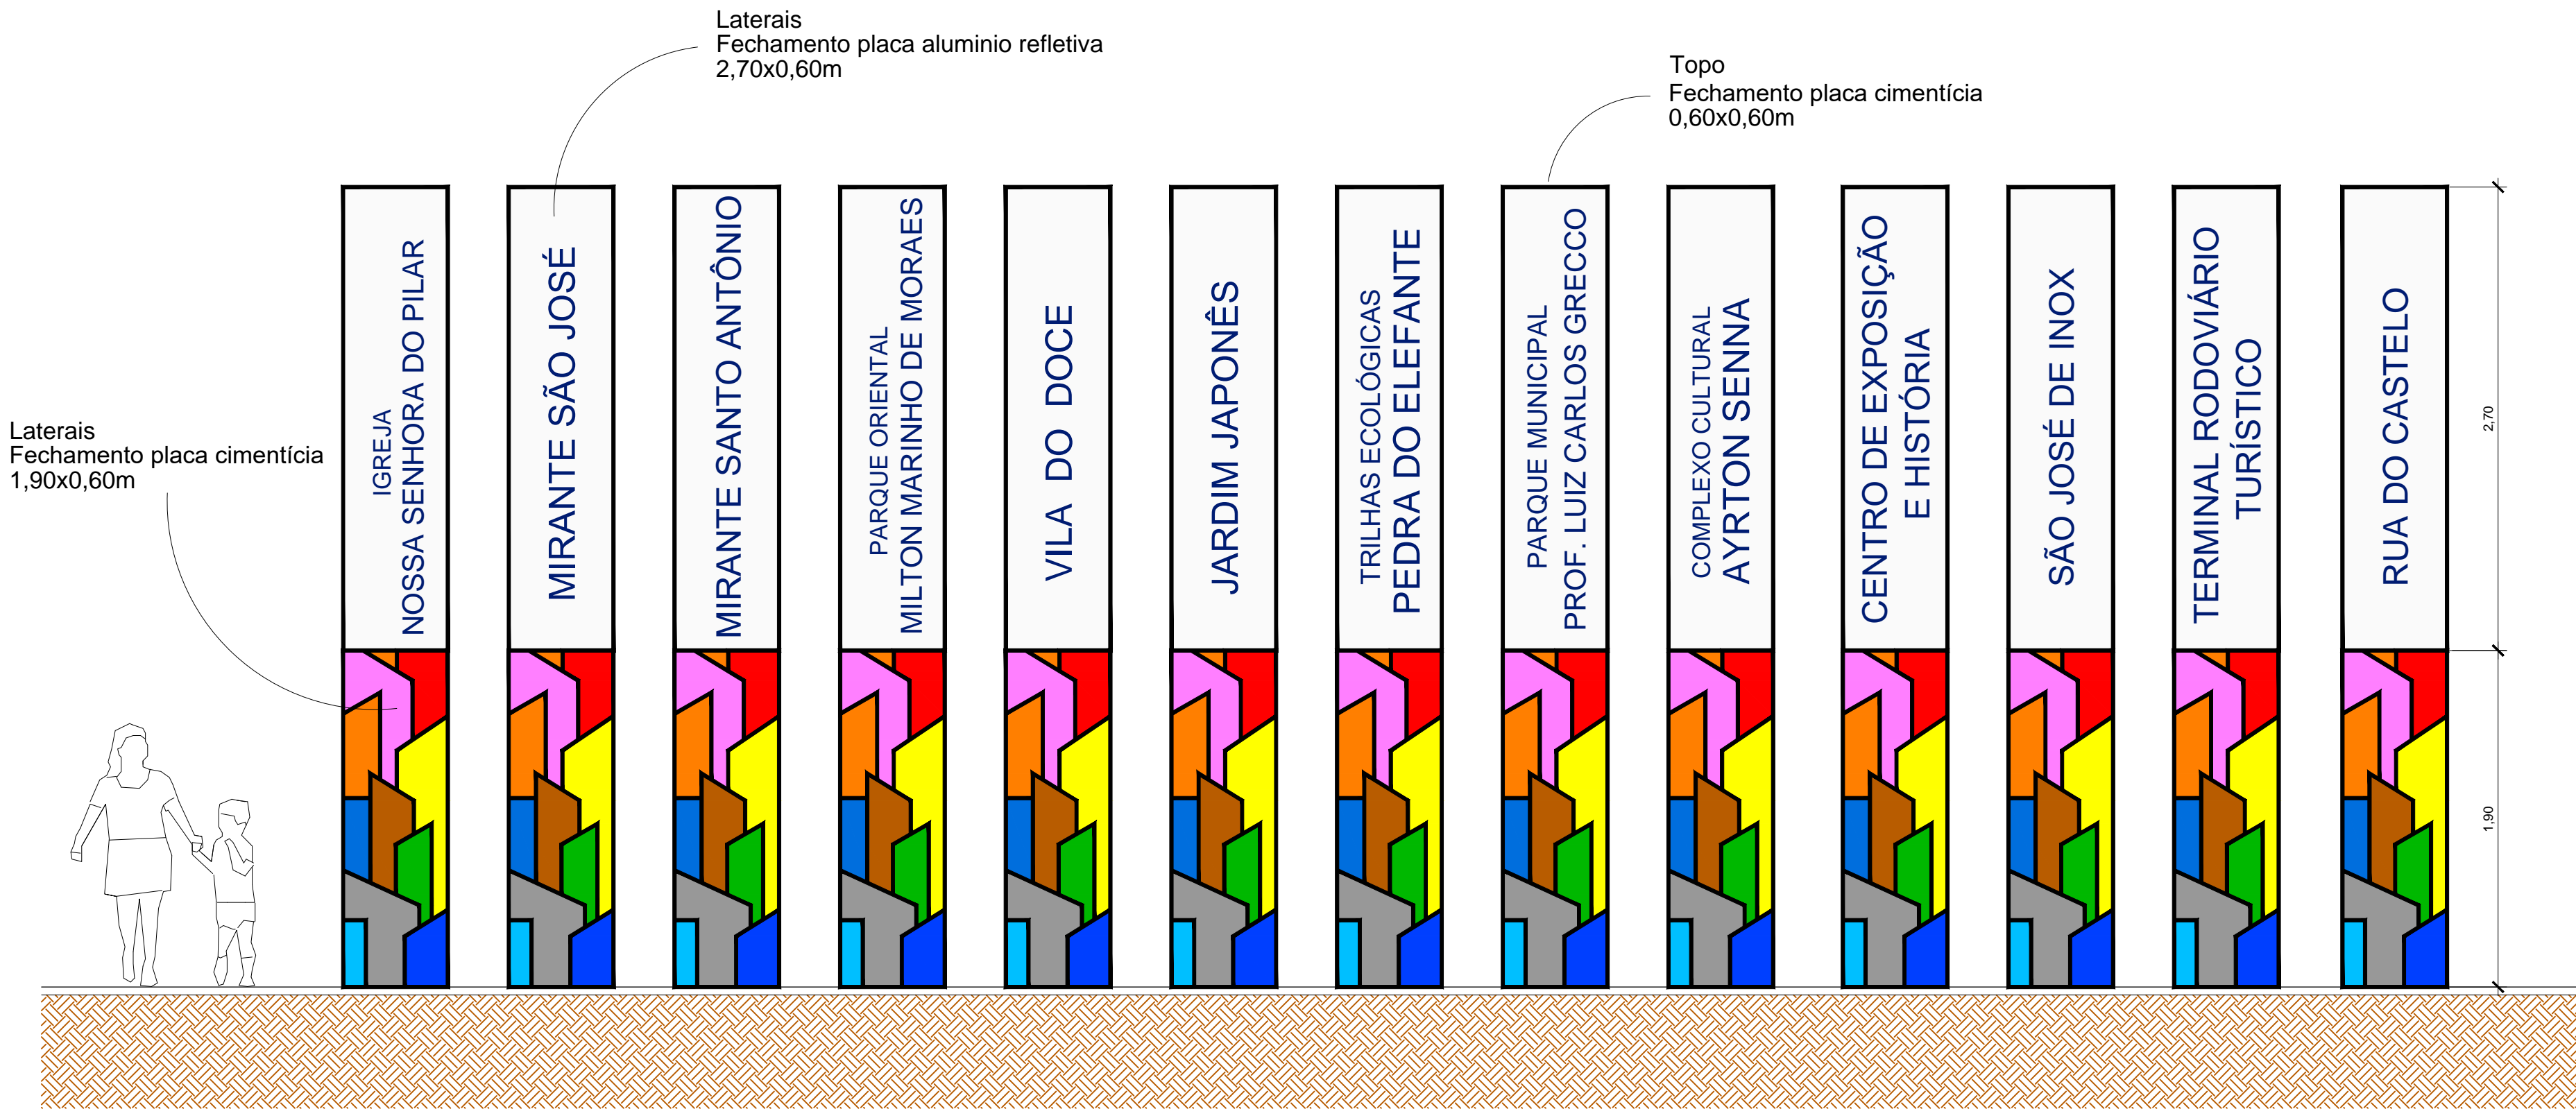


SINALIZAÇÃO TURÍSTICA - TIPO B ESC.: 1:30

Sinalização - Tipo B - Totens		
Nº.	Ponto Turístico	Quantid.
16	Av. Santa Clara - Pilar Velho	2
17	Rua Sixto Pelegrini - Bairro Colônia	2
18	Rua Ouro Preto - Jd. Mirante	2
19	Rua Major Cardim - Bairro Suissa	2
20	Rua Boa Vista - Centro	3
21	Rua Miguel Prisco - Centro	1
22	Rua Malvina Tavares - Quarta Divisão	2
23	Rua Diamantino de Oliveira - Jd. Pastoril	2
24	Av. Pref. Valdirio Prisco - Centro	2
25	Rua Miguel Prisco - Centro	1
26	Estrada de Sapopemba - Santa Luzia	2
27	Rua Capitão José Gallo - Centro	2
28	Rua do Castelo - IV Divisão	1
Total		24

Nº.	Pontos Turísticos
16	Igreja Nossa Senhora do Pilar
17	Mirante São José
18	Mirante Santo Antônio
19	Parque Oriental Milton Marinho de Moraes
20	Vila do Doce
21	Jardim Japonês
22	Trilhas Ecológicas: Pedra do Elefante
23	Parque Municipal Prof. Luiz Carlos Grecco
24	Complexo Cultural Ayrton Senna
25	Centro de Exposição e História
26	São José de Inox
27	Terminal Rodoviário Turístico
28	Castelo do Robson Miguel

TAB. - Peso Armadura CA-50					
N	Ø	QT	COMPR. (m)	QUANT. BLOCOS	PESO (Kg)
1	4,60	2	3,00	39	37,44
2	4,60	3	2,40	39	44,93
3	4,60	3	2,20	39	41,18
4	12,50	3	1,20	39	134,78
TOTAL					258,34
PESO TOTAL com perda e dobra					284,17

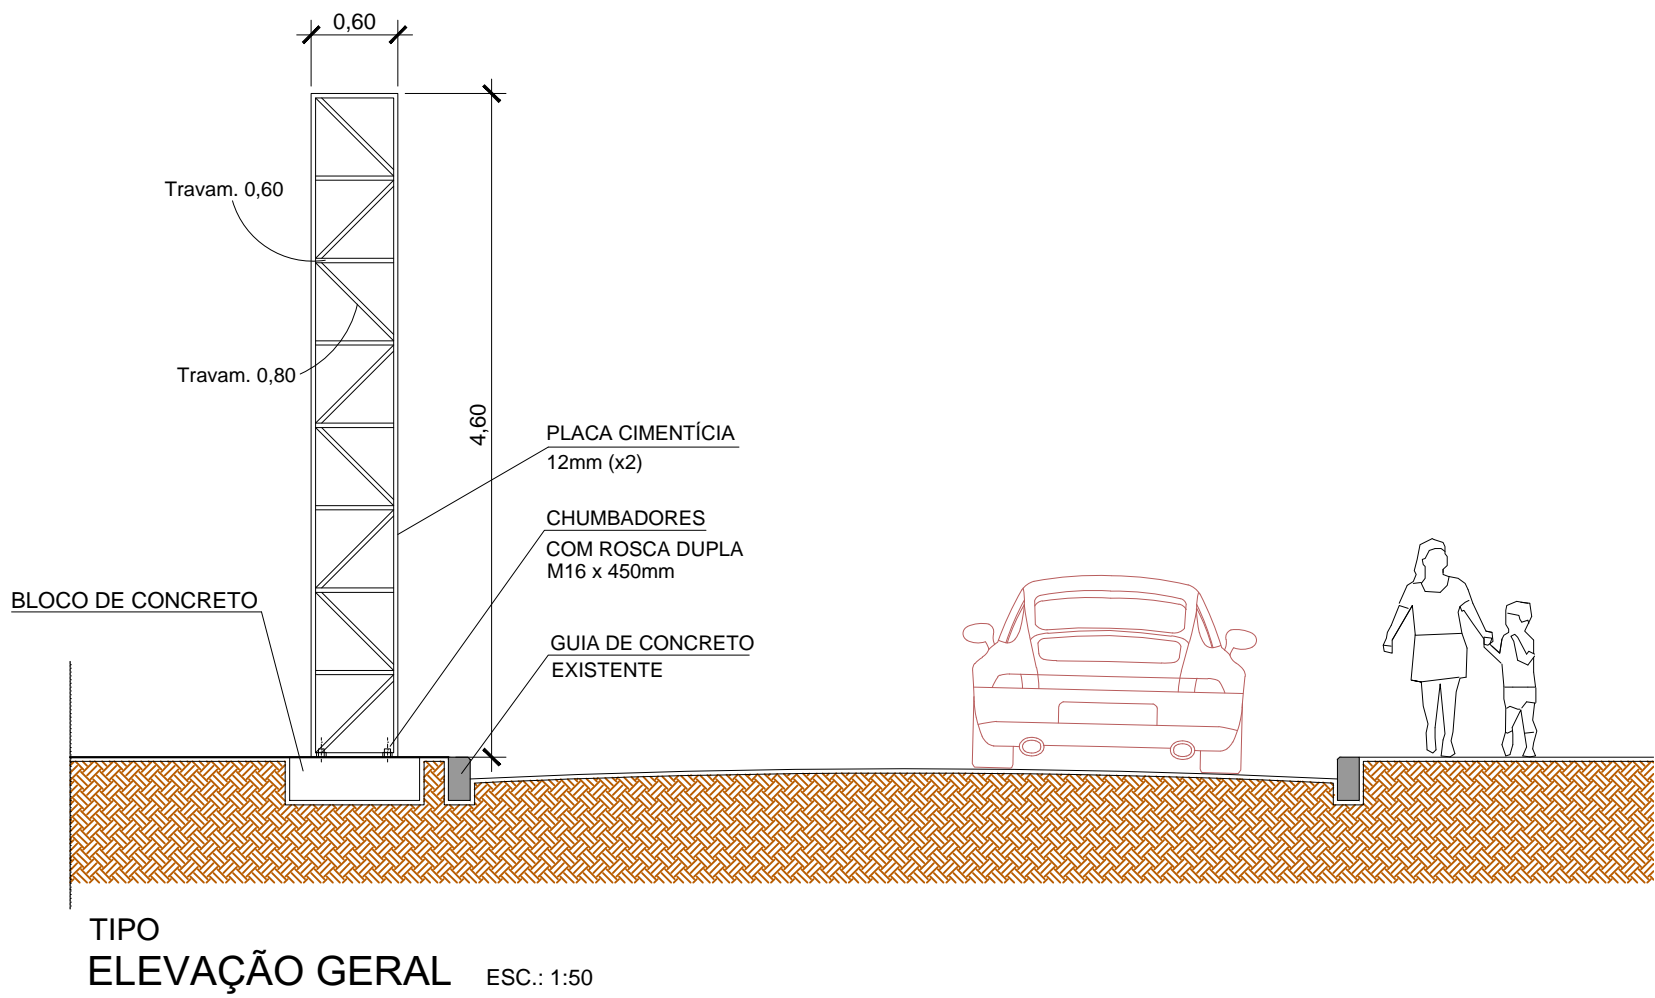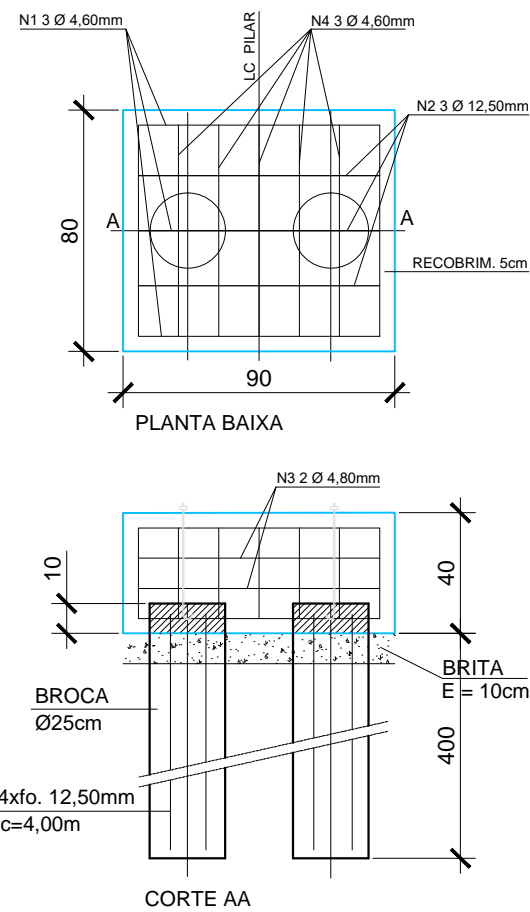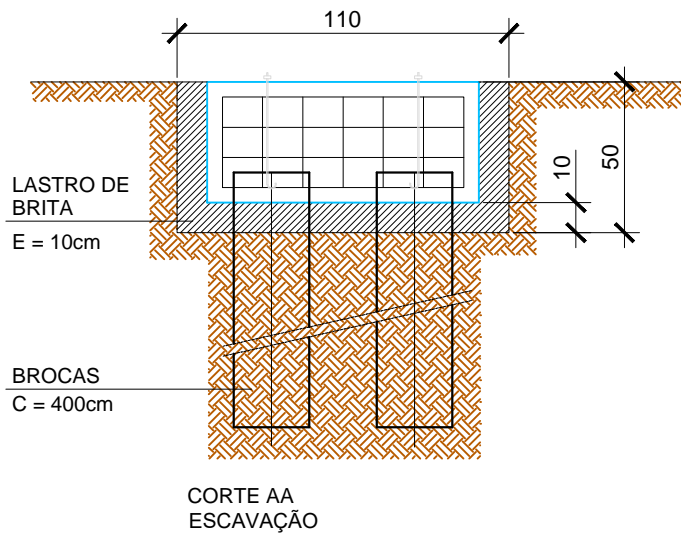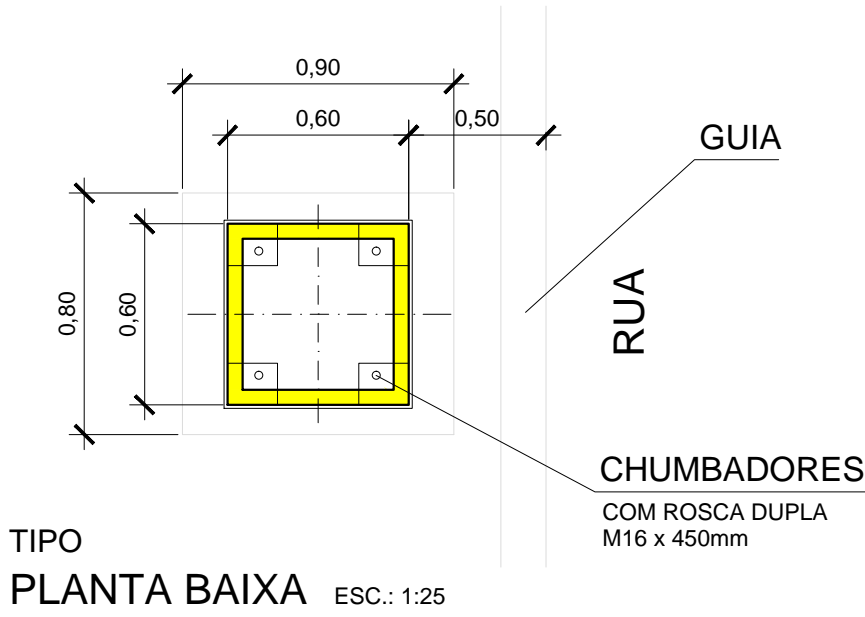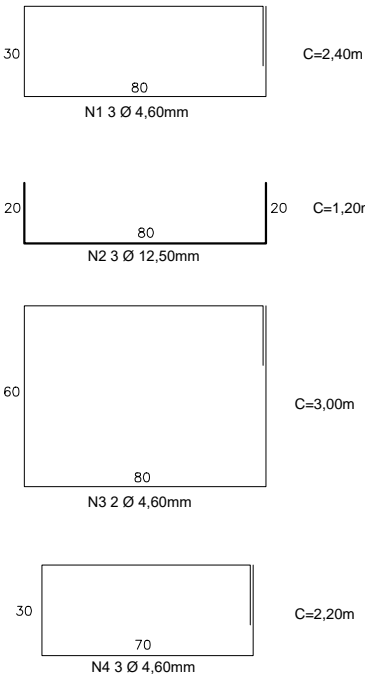

ESTA FOLHA É DE PROPRIEDADE DO MUNICÍPIO DA ESTÂNCIA TURÍSTICA DE RIBEIRÃO PIRES. SEU CONTEÚDO NÃO PODE SER COPIADO OU REVELADO A TERCEIROS SEM AUTORIZAÇÃO DO ÓRGÃO COMPETENTE.



Prefeitura do Município da Estância Turística de

Ribeirão Pires

Rua Miguel Prisco, 288 - Centro - Ribeirão Pires - SP - Tel. (11) 4628-9800

Secretaria de Obras

PROJETO

SINALIZAÇÃO TURÍSTICA

TÍTULO

Sinalização - Tipo B - Totens: Plantas, Cortes, Elevação e Detalhes

LOCAL

Diversos Locais do Município - Ver Localização em Planta

RESP. TÉCNICO

SERGIO POLONI DOS REIS

ARTE

28027230231786127

ESCALAS

INDICADAS

LEVANTAM. / DES.


SMS

DATA


NOV/2023

FOLHA


4/5

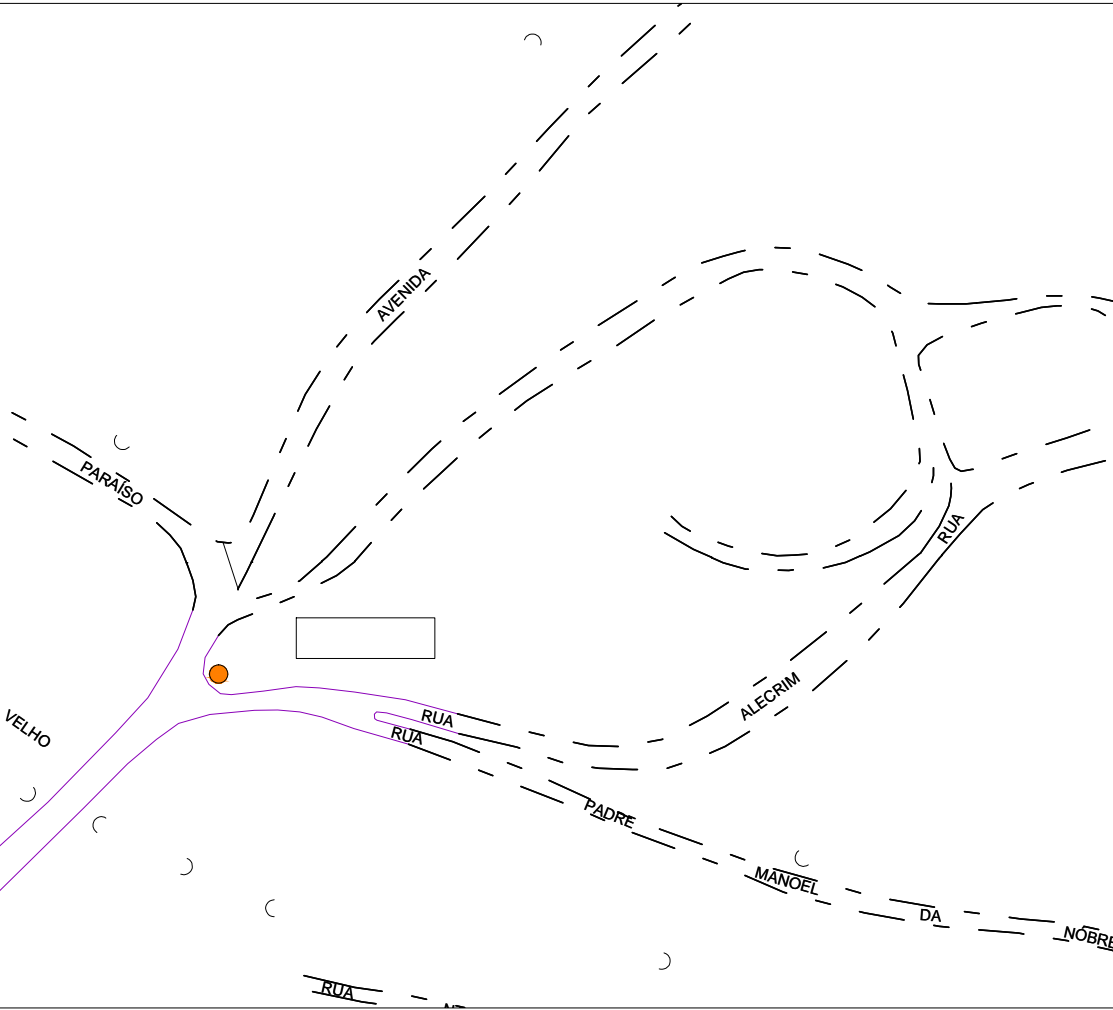


IGREJA N. SRA. PILAR

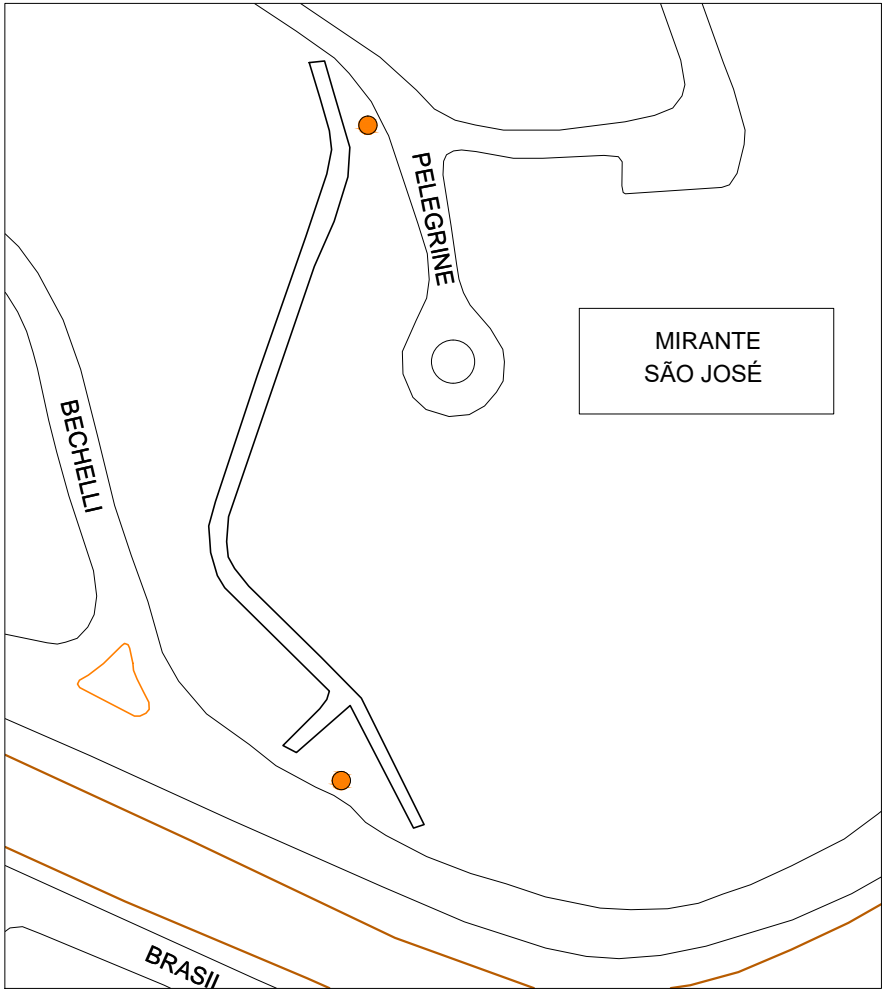


MIRANTE S. JOSÉ

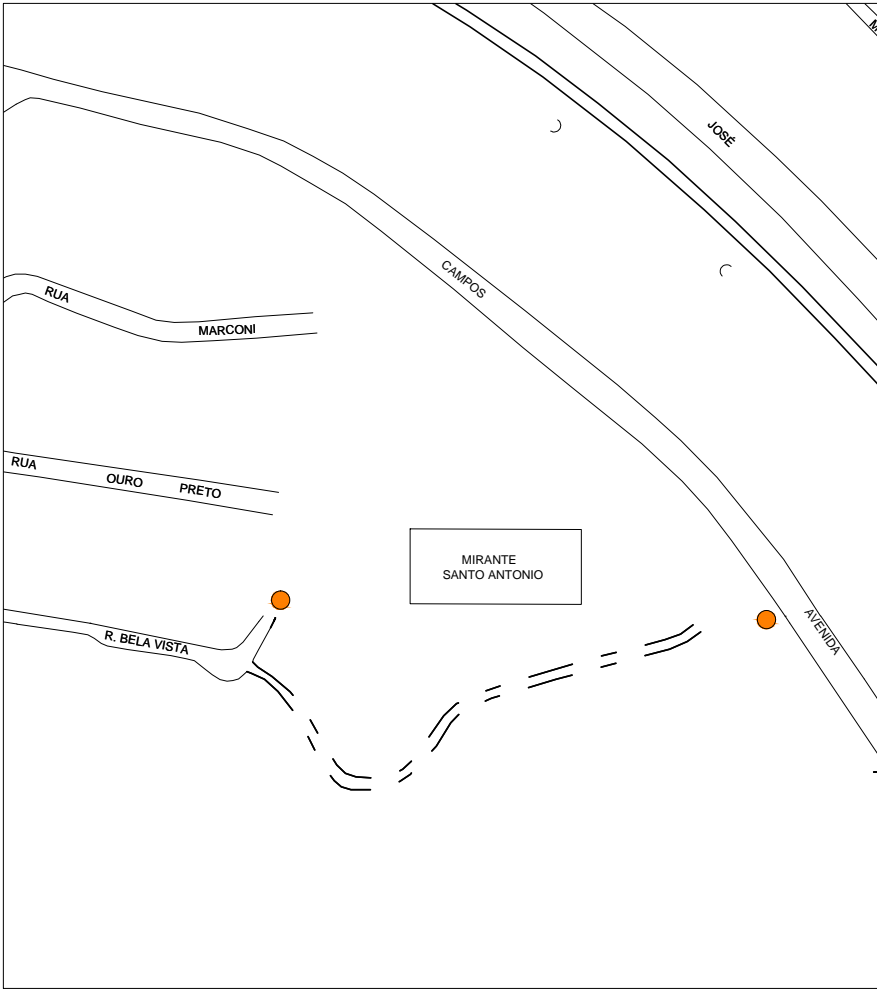


MIRANTE STO. ANTONIO

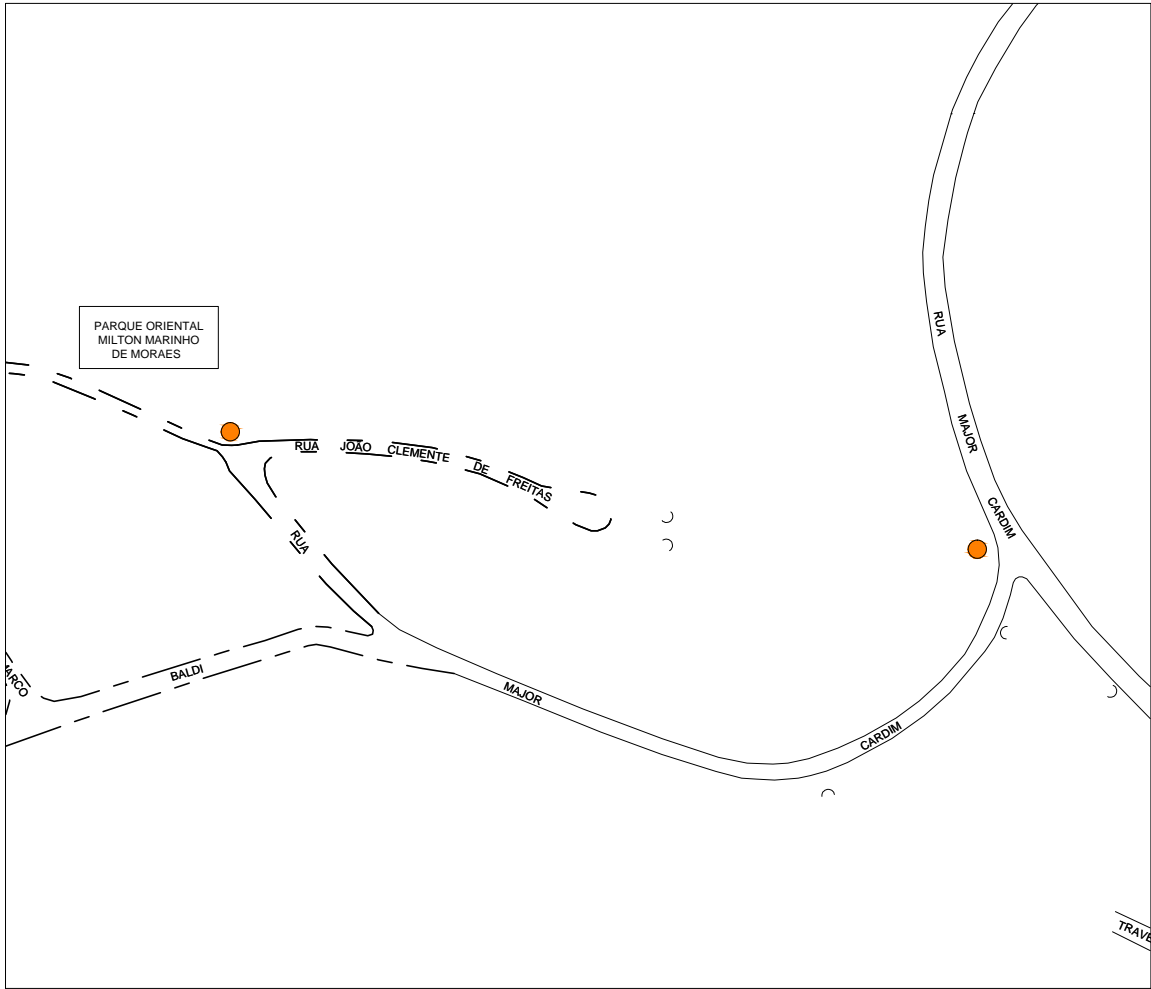


PQ. ORIENTAL MILTON MARINHO DE MORAES

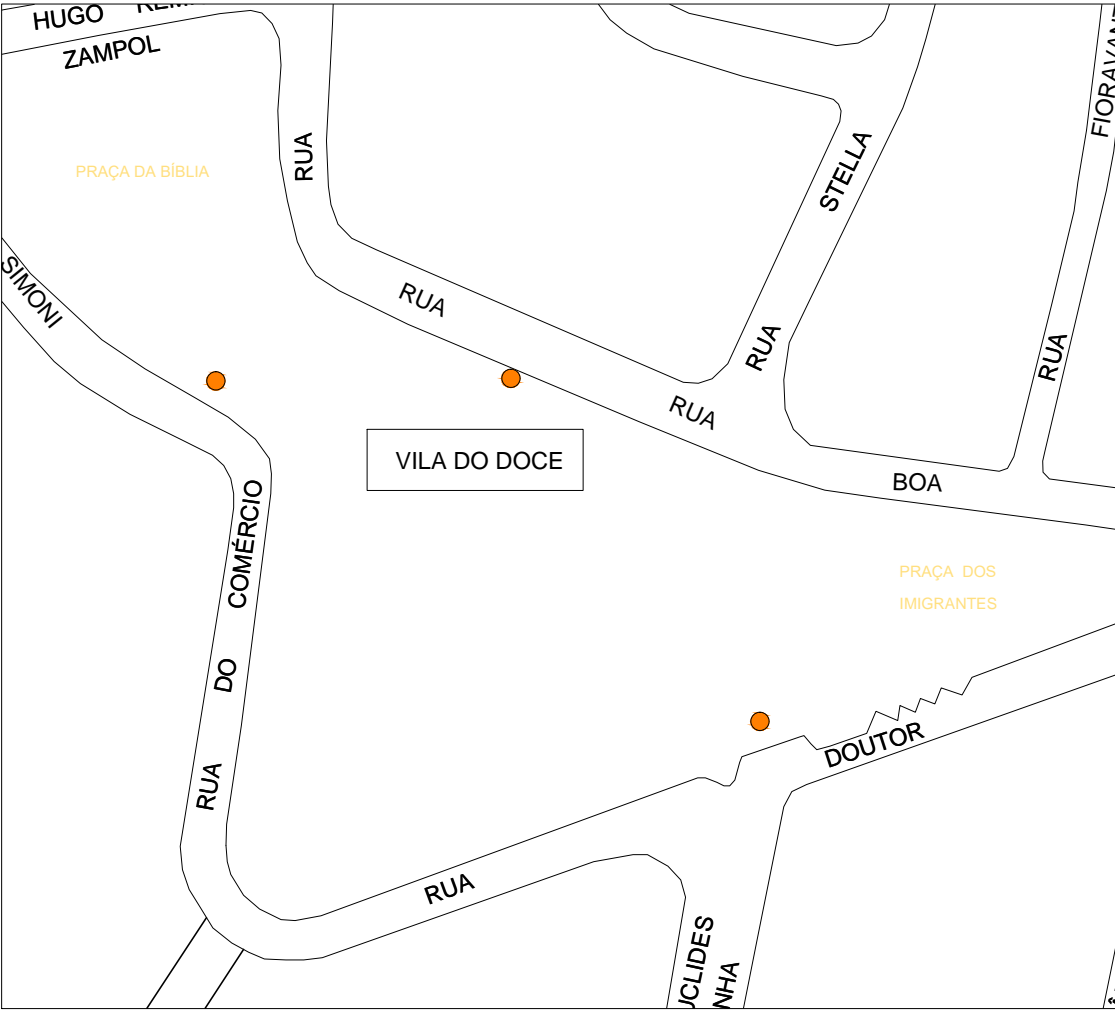


VILA DO DOCE

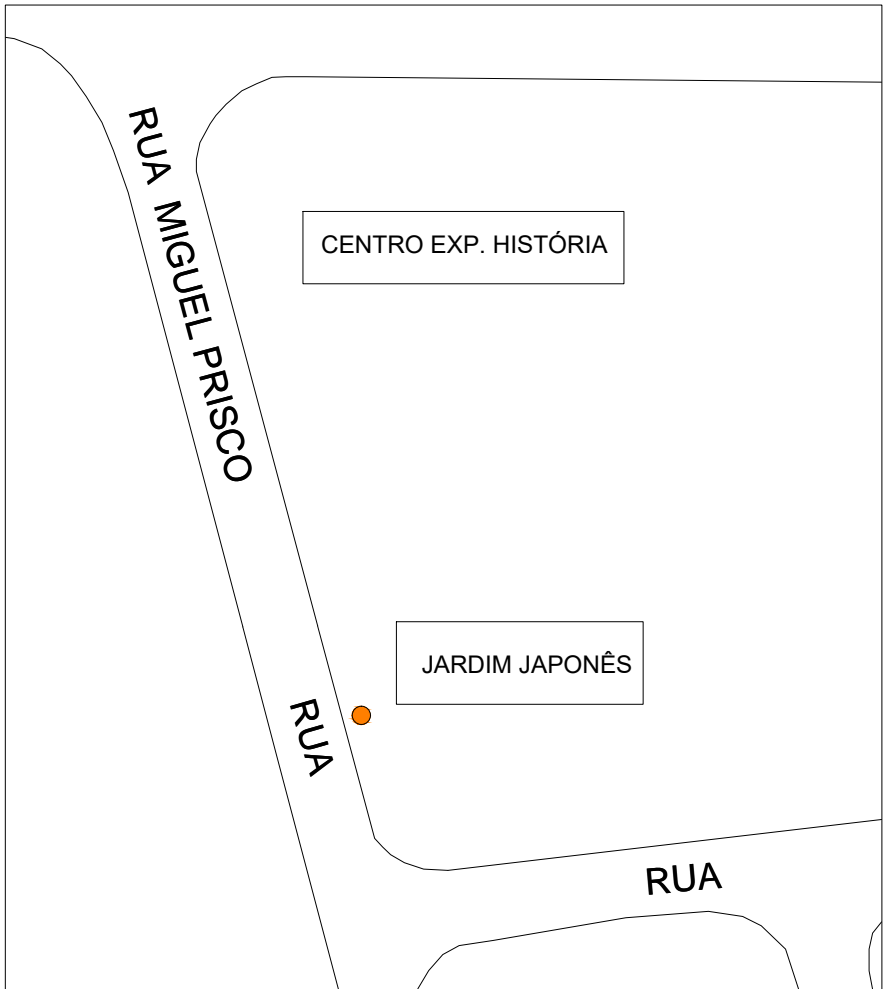


JARDIM JAPONÊS

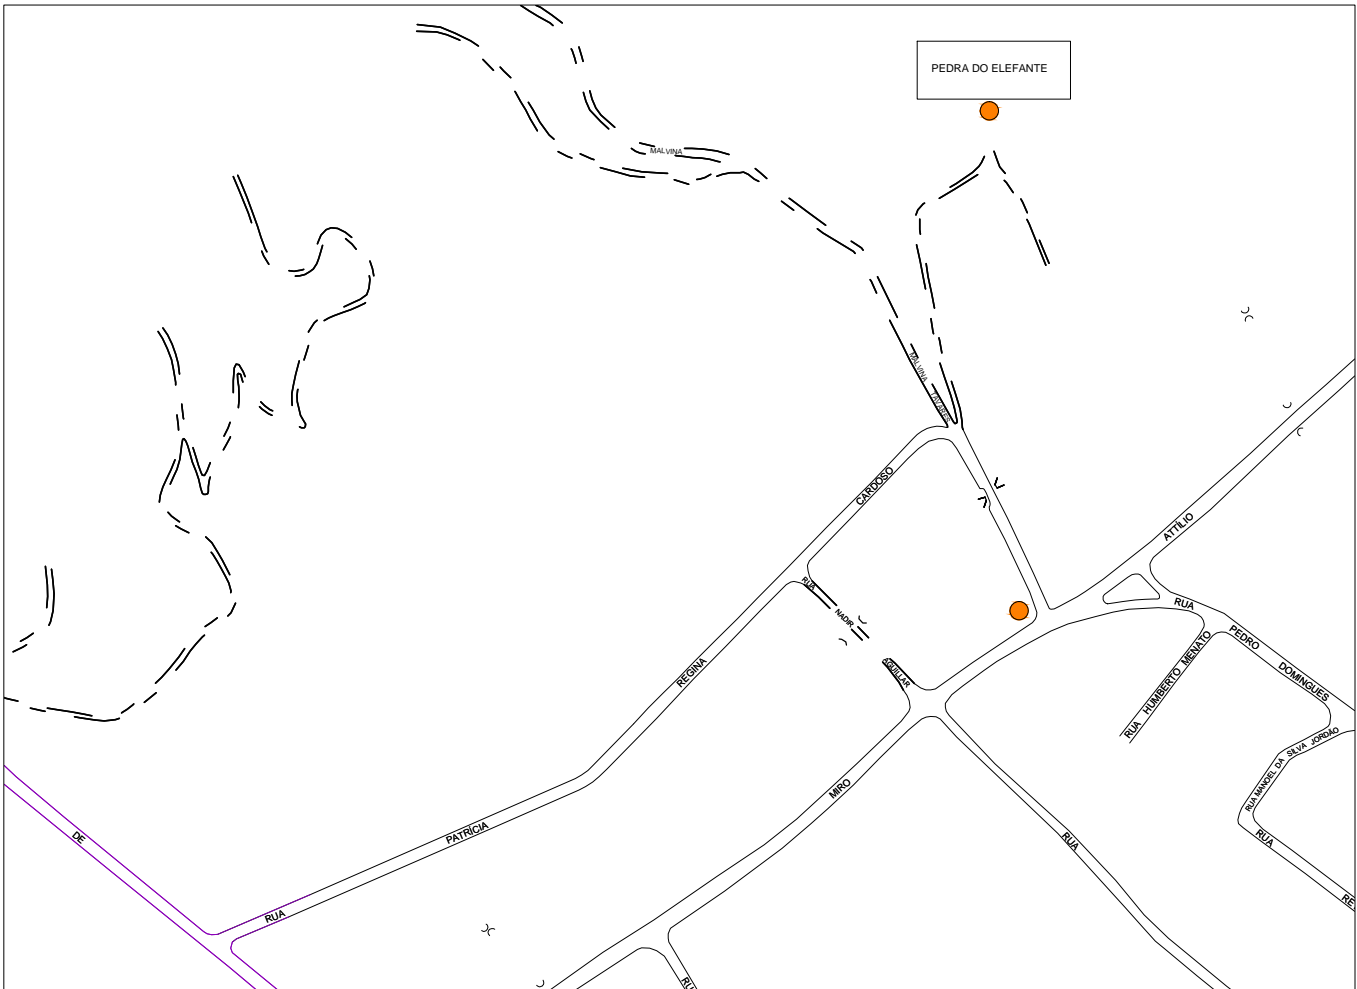


TRILHAS - PEDRA DO ELEFANTE

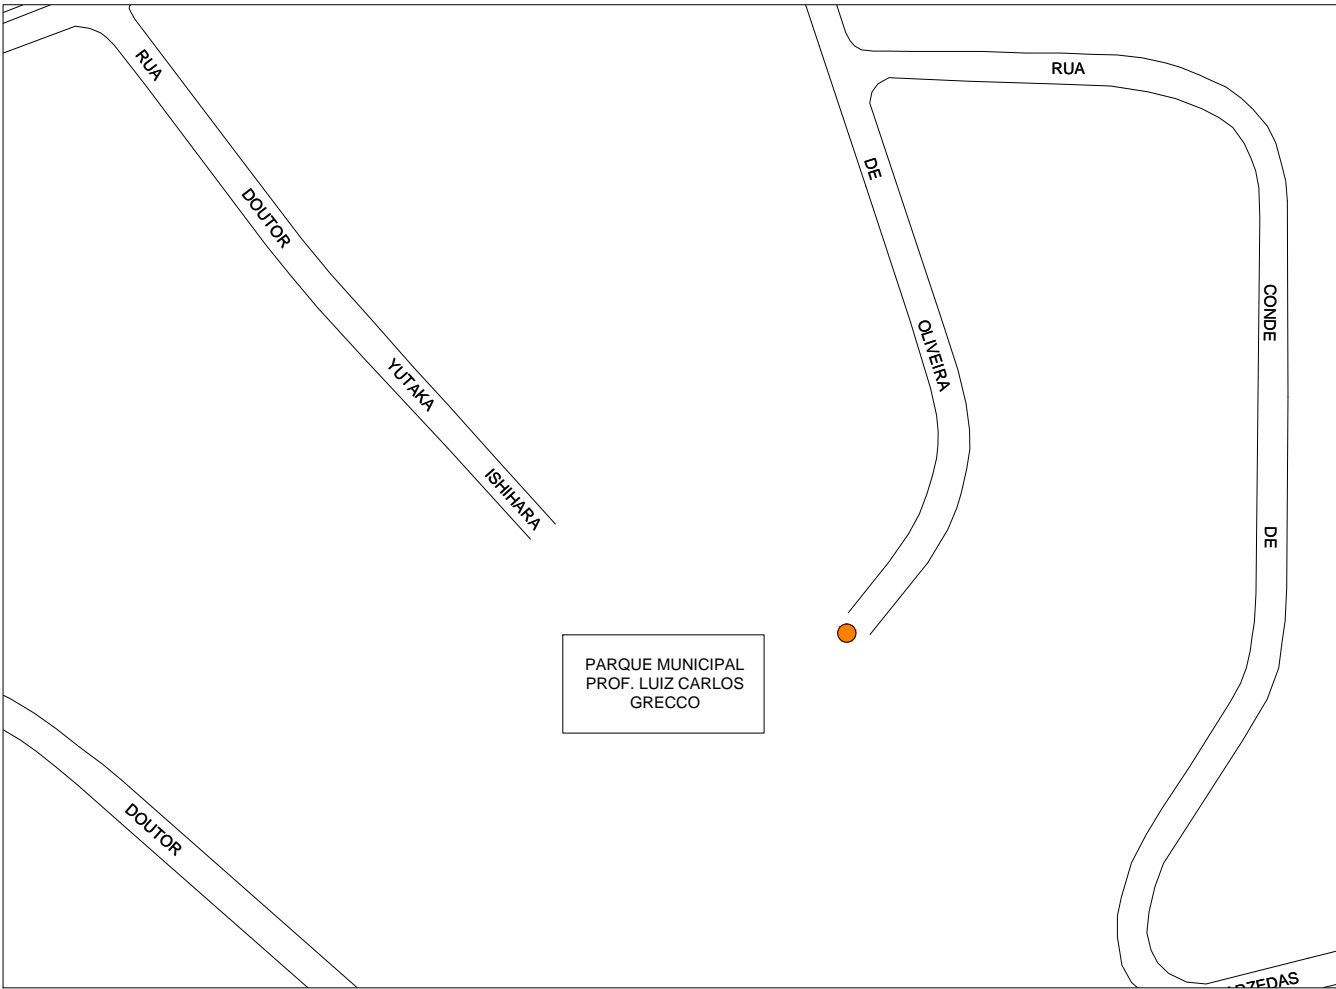

PQ. MUNICIPAL PROF. LUIZ CARLOS GRECCO

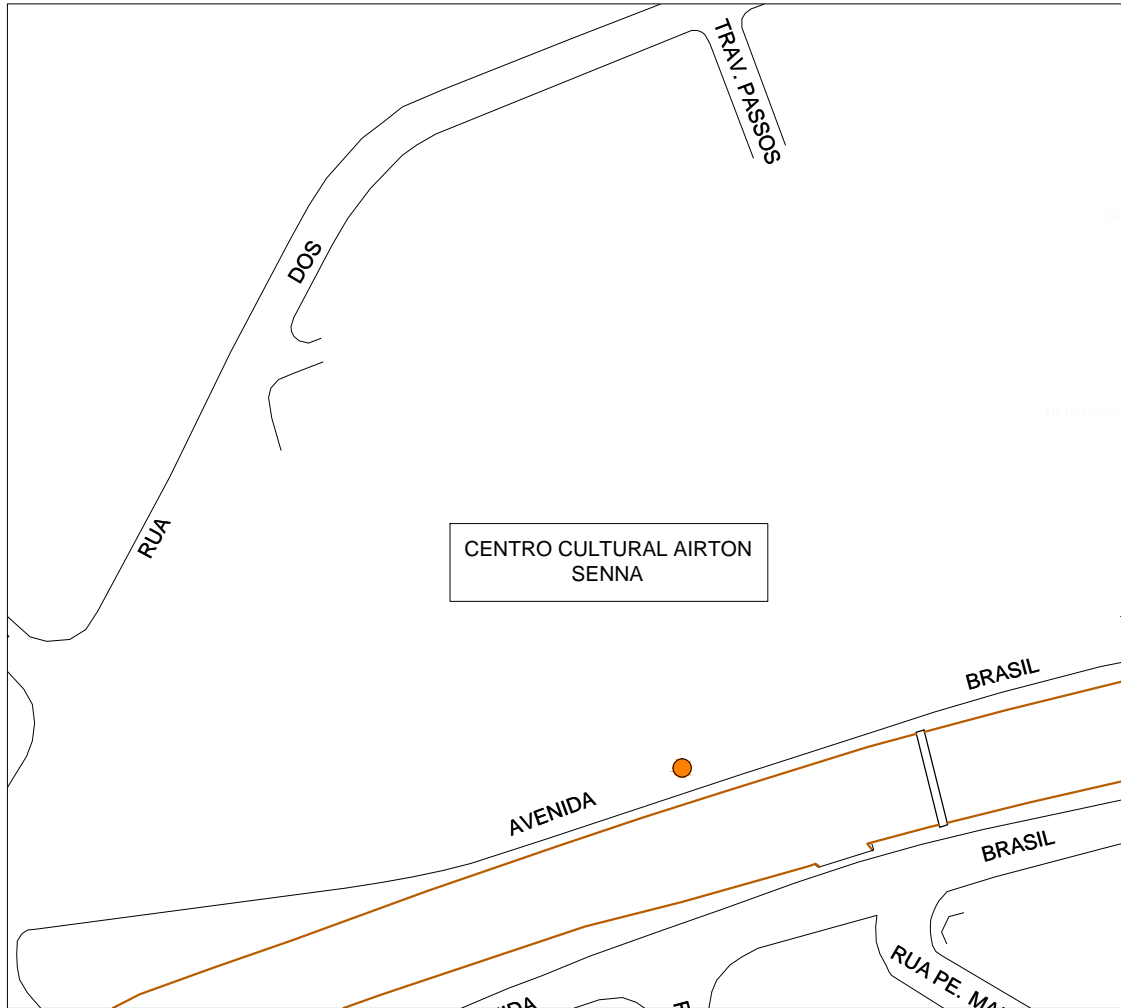


COMPLEXO AYRTON SENNA

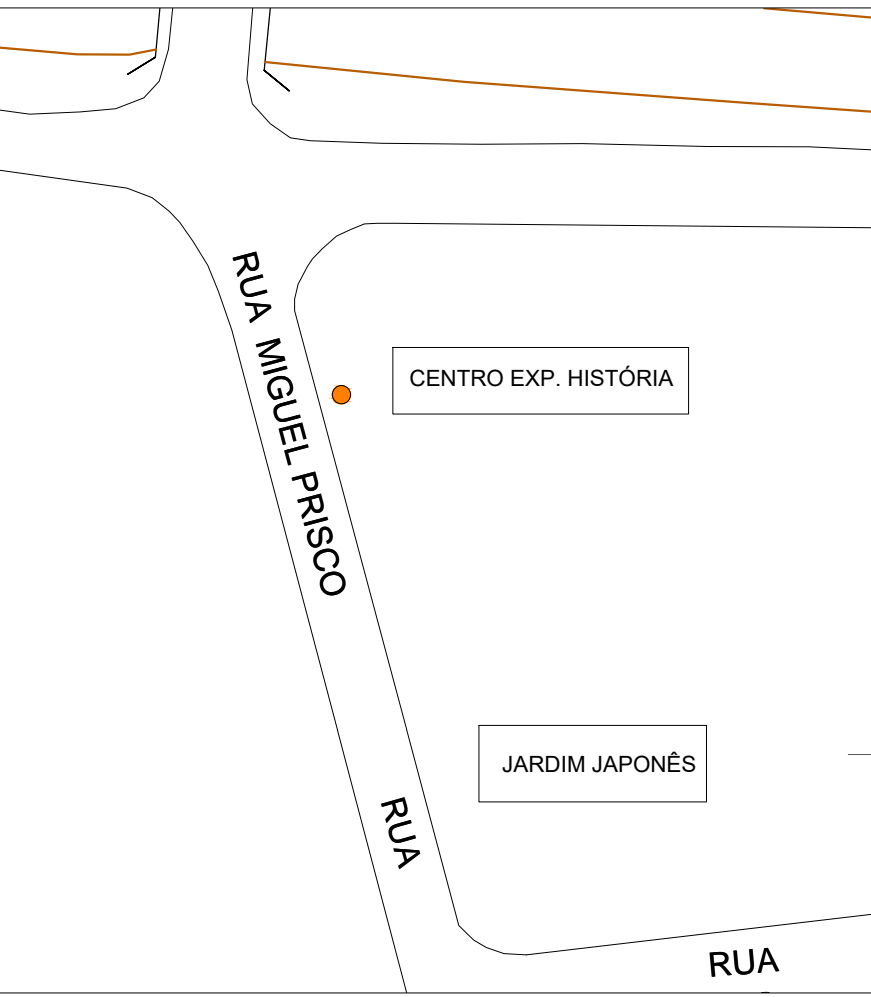


CENTRO EXPOSIÇÃO E HISTÓRIA

LEGENDA


- LOCALIZAÇÃO
- Sinalização tipo B - Totens

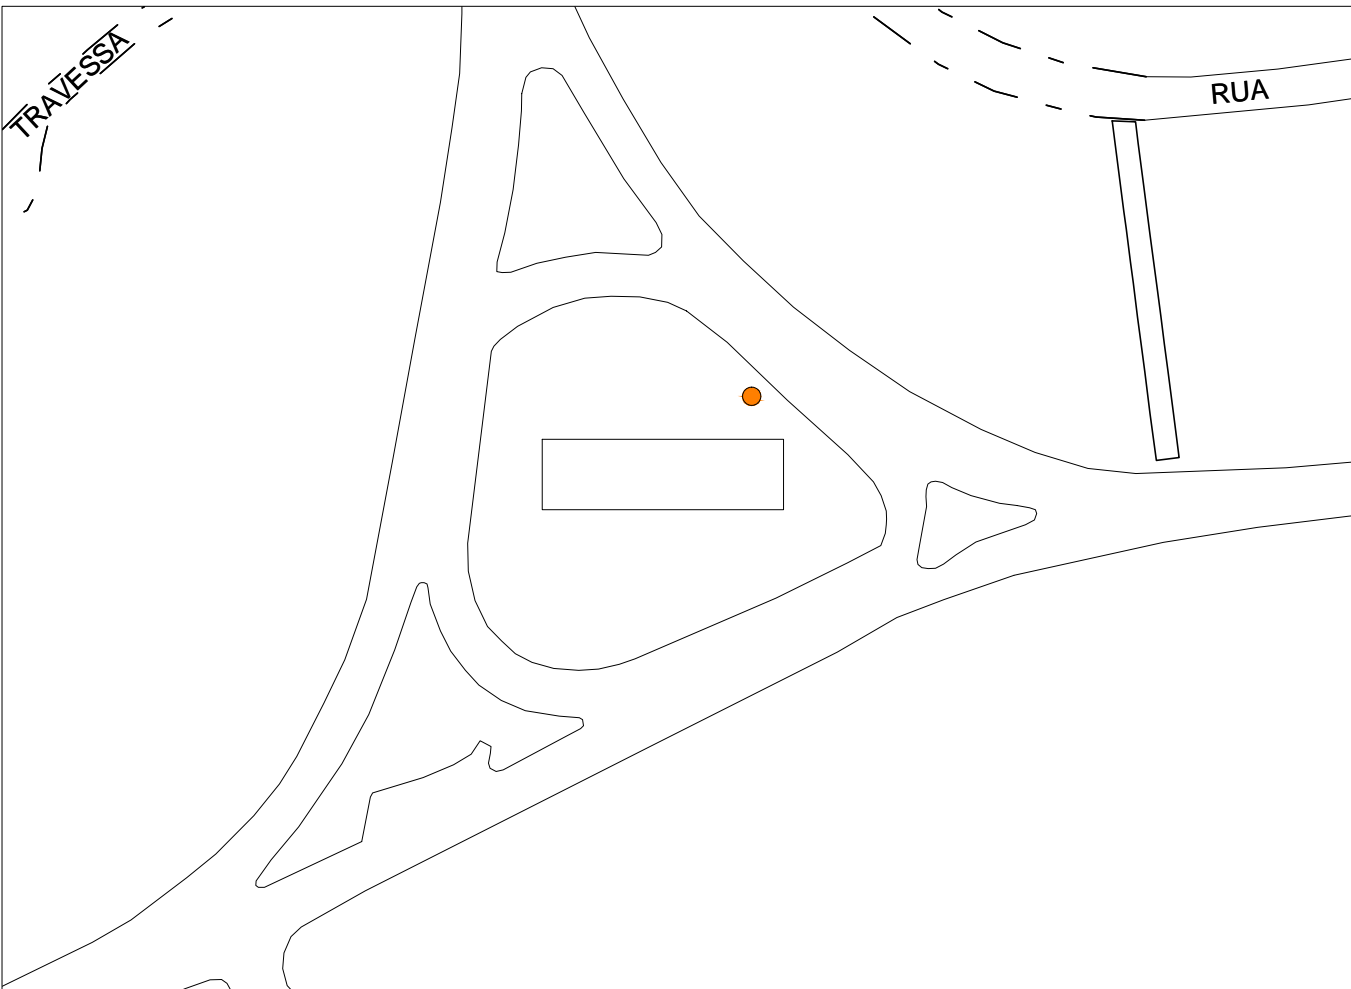

SÃO JOSÉ INOX

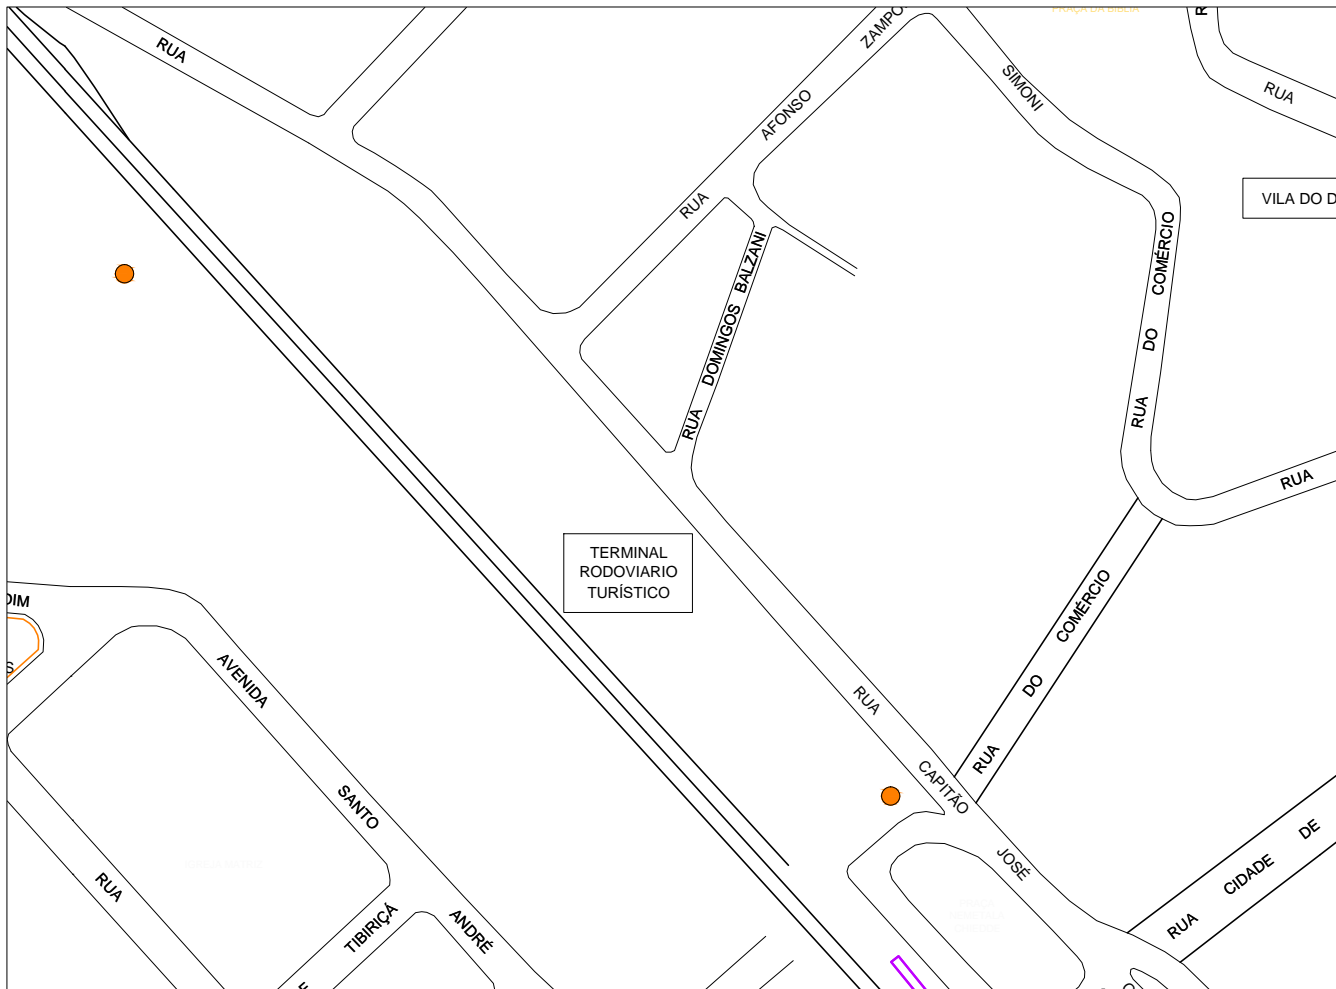

TERMINAL RODOVIÁRIO TURÍSTICO

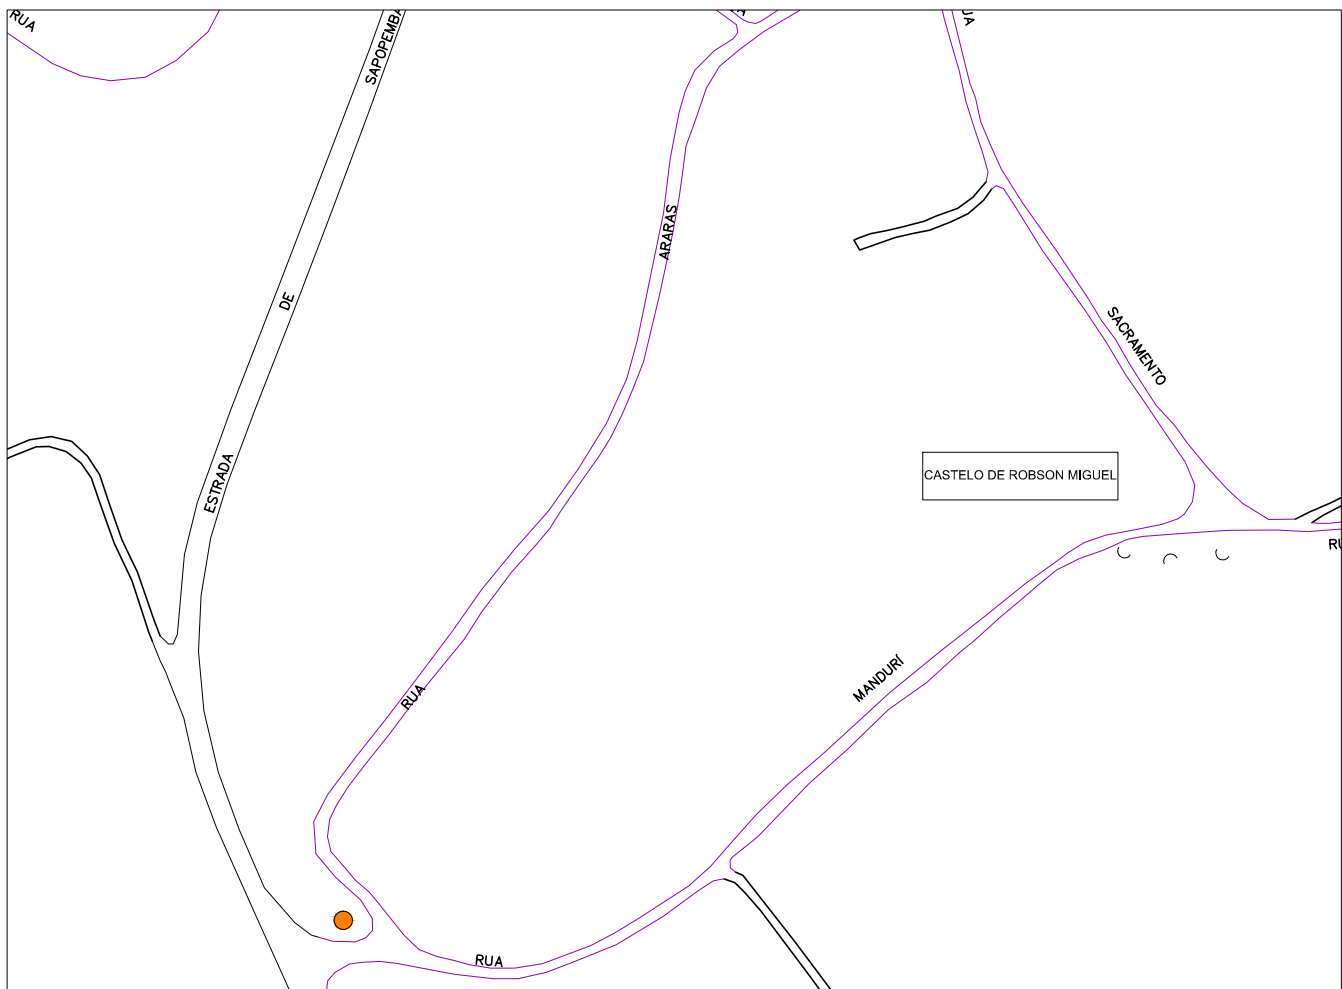

CASTELO DE ROBSON MIGUEL

Sinalização - Tipo B - Totens

Nº.	Ponto Turístico	Quantid.
16	Av. Santa Clara - Pilar Velho	2
17	Rua Sixto Pelegrini - Bairro Colônia	2
18	Rua Ouro Preto - Jd. Mirante	2
19	Rua Major Cardim - Bairro Suissa	2
20	Rua Boa Vista - Centro	3
21	Rua Miguel Prisco - Centro	1
22	Rua Malvina Tavares - Quarta Divisão	2
23	Rua Diamantino de Oliveira - Jd. Pastoril	2
24	Av. Pref. Valdirio Prisco - Centro	2
25	Rua Miguel Prisco - Centro	1
26	Estrada de Sapopemba - Santa Luzia	2
27	Rua Capitão José Gallo - Centro	2
28	Rua do Castelo - IV Divisão	1
Total		24

ESTA FOLHA É DE PROPRIEDADE DO MUNICÍPIO DA ESTÂNCIA TURÍSTICA DE RIBEIRÃO PIRES. SEU CONTEÚDO NÃO PODE SER COPIADO OU REVELADO A TERCEIROS SEM AUTORIZAÇÃO DO ÓRGÃO COMPETENTE.



Prefeitura do Município da Estância Turística de

Ribeirão Pires

Rua Miguel Prisco, 288 - Centro - Ribeirão Pires - SP - Tel. (11) 4628-9800

Secretaria de Obras

PROJETO

SINALIZAÇÃO TURÍSTICA

TÍTULO

Sinalização - Tipo B - Totens: Implantações

LOCAL

Diversos Locais do Município - Ver Localização em Planta

RESP. TÉCNICO

SERGIO POLONI DOS REIS

ART

28027230231786127

ESCALAS

INDICADAS

LEVANTAM. / DES.

SMS

DATA

NOV/2023

FOLHA

5/5