



FL.01	FL.02	FL.03
-------	-------	-------

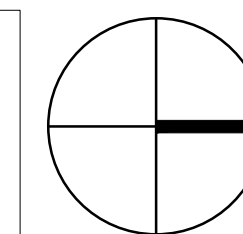


<p align="center">  Prefeitura do Município da Estância Turística de Ribeirão Pires Rua Felipe sabbag, 200 - 1º andar -Centro - Ribeirão Pires - SP - Tel.:(11) 4828-9125 Secretaria de Obras SERGIO POLONI DOS REIS </p>				
PROJETO/ OBRA RECAPEAMENTO ASFÁLTICO				
TÍTULO PLANTA DE DEMOLIÇÃO				
LOCAL Rua Miriam Aparecida Bernardino (Antiga Rua Dourados) - Pouso Alegre - Ribeirão Pires – SP				
RESPONSÁVEL TÉCNICO	ART	ESCALA	DATA	FOLHA
SERGIO POLONI DOS REIS	262	1:200	01/2024	01/14
CREA: 06010451/17	20240003027	Indicadas		

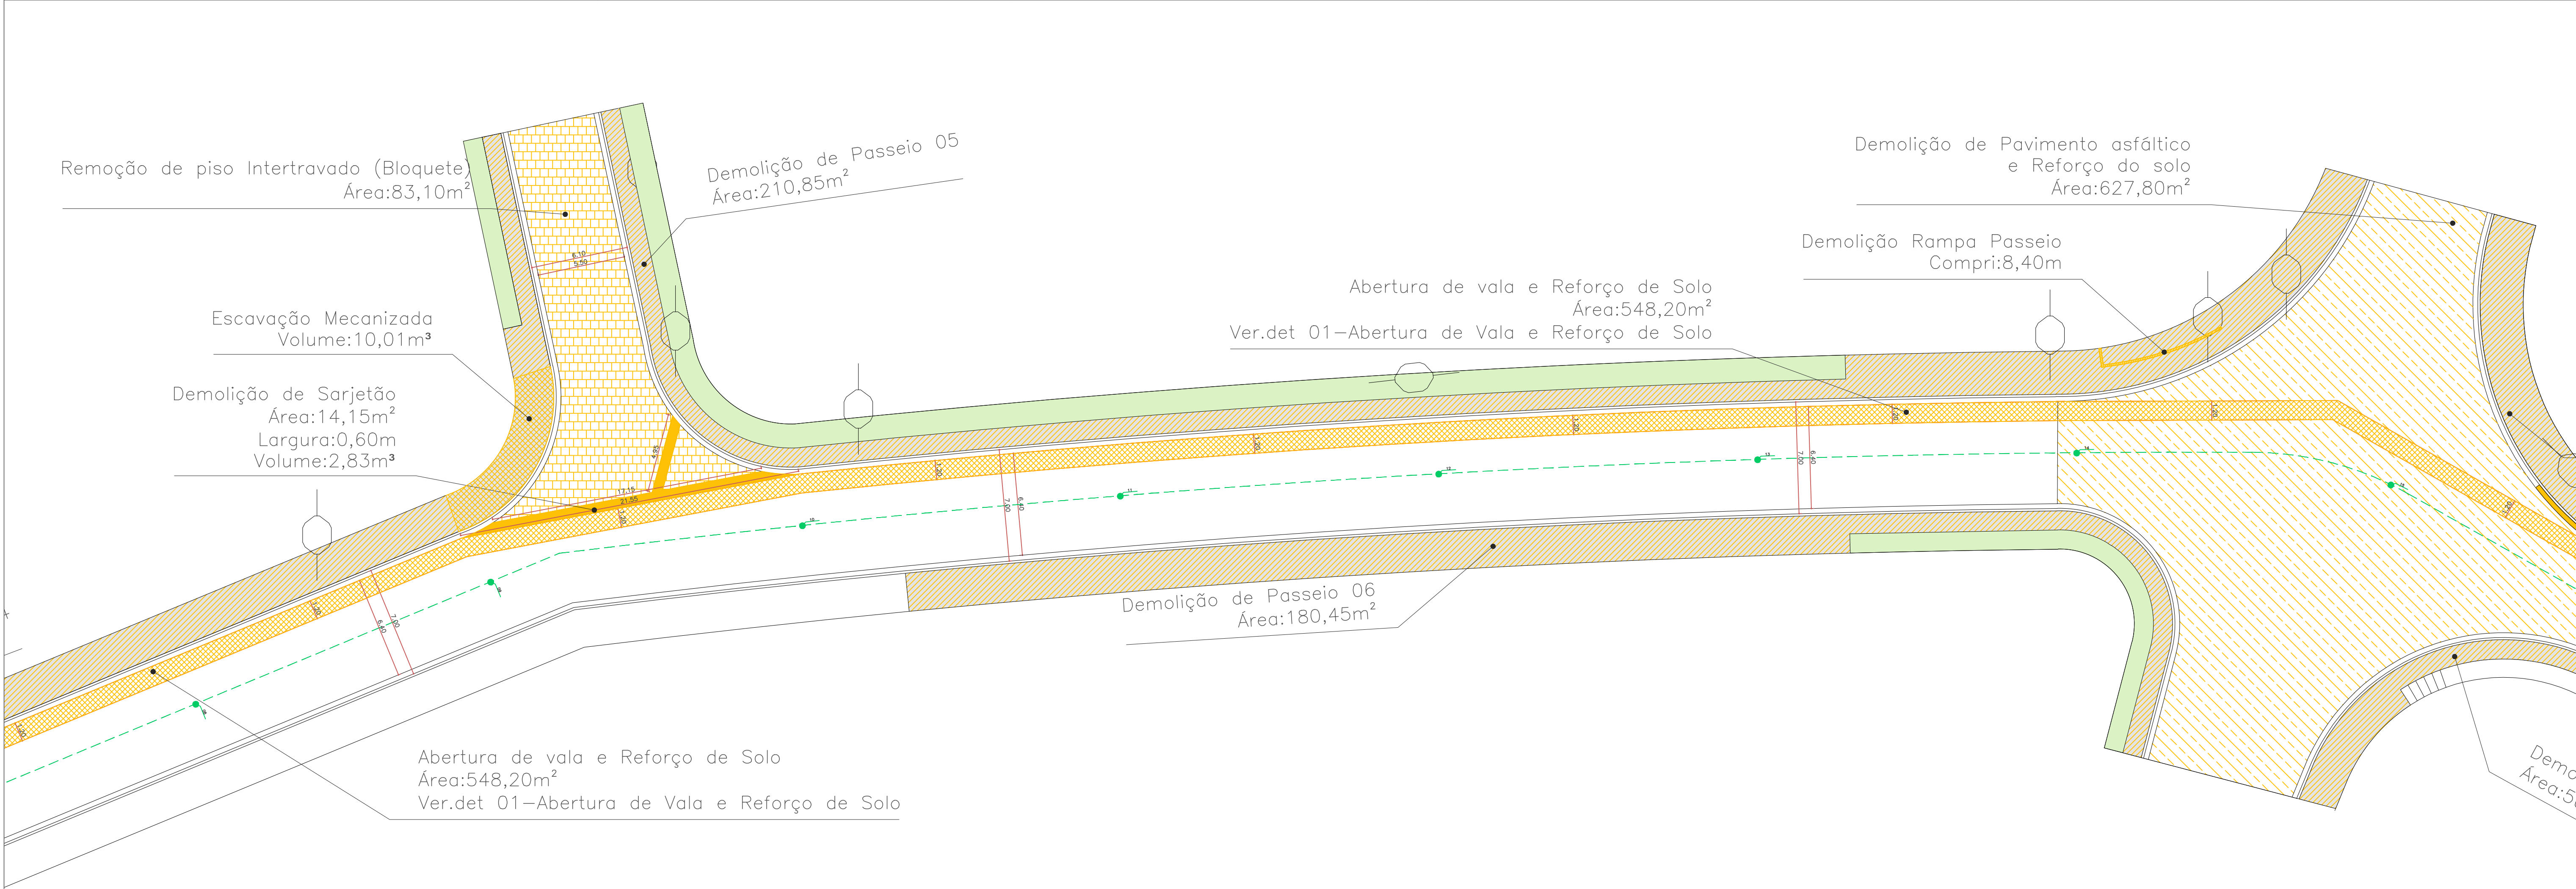

- Abertura de vala e Reforço de Solo
Área:548,20m²
- Demolição de Pavimento asfáltico e Reforço do solo
Área:984,50m²
- Remoção de piso Intertravado (Bloquete)
Área:156,85m²

- Demolição de Sarjeta
Compr:208,55m
Volume:8,31m³
- Demolição de Sarjetão
Área:30,60m²
Volume:6,12m³
- Demolição de Passeio
Área:1566,90m²
Volume:109,68m³

FL.01 FL.02 FL.03

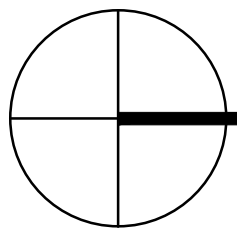

APROVADO
P.M.E.T.R.P.



Prefeitura do Município da Estância Turística de

Ribeirão Pires

Rua Felipe sabbag, 200 - 1º andar - Centro - Ribeirão Pires - SP - Tel.:(11) 4828-9125

Secretaria de Obras

SERGIO POLONI DOS REIS

PROJETO/ OBRA

RECAPEAMENTO ASFÁLTICO

TÍTULO

PLANTA DE DEMOLIÇÃO

LOCAL

Rua Miriam Aparecida Bernardino (Antiga Rua Dourados) - Pouso Alegre - Ribeirão Pires – SP

RESPONSÁVEL TÉCNICO

SERGIO POLONI DOS REIS

CREA 0601242157

ART

2620240003027

ESCALA

1:200


Indicadas

DATA

01/2024

FOLHA


02/14

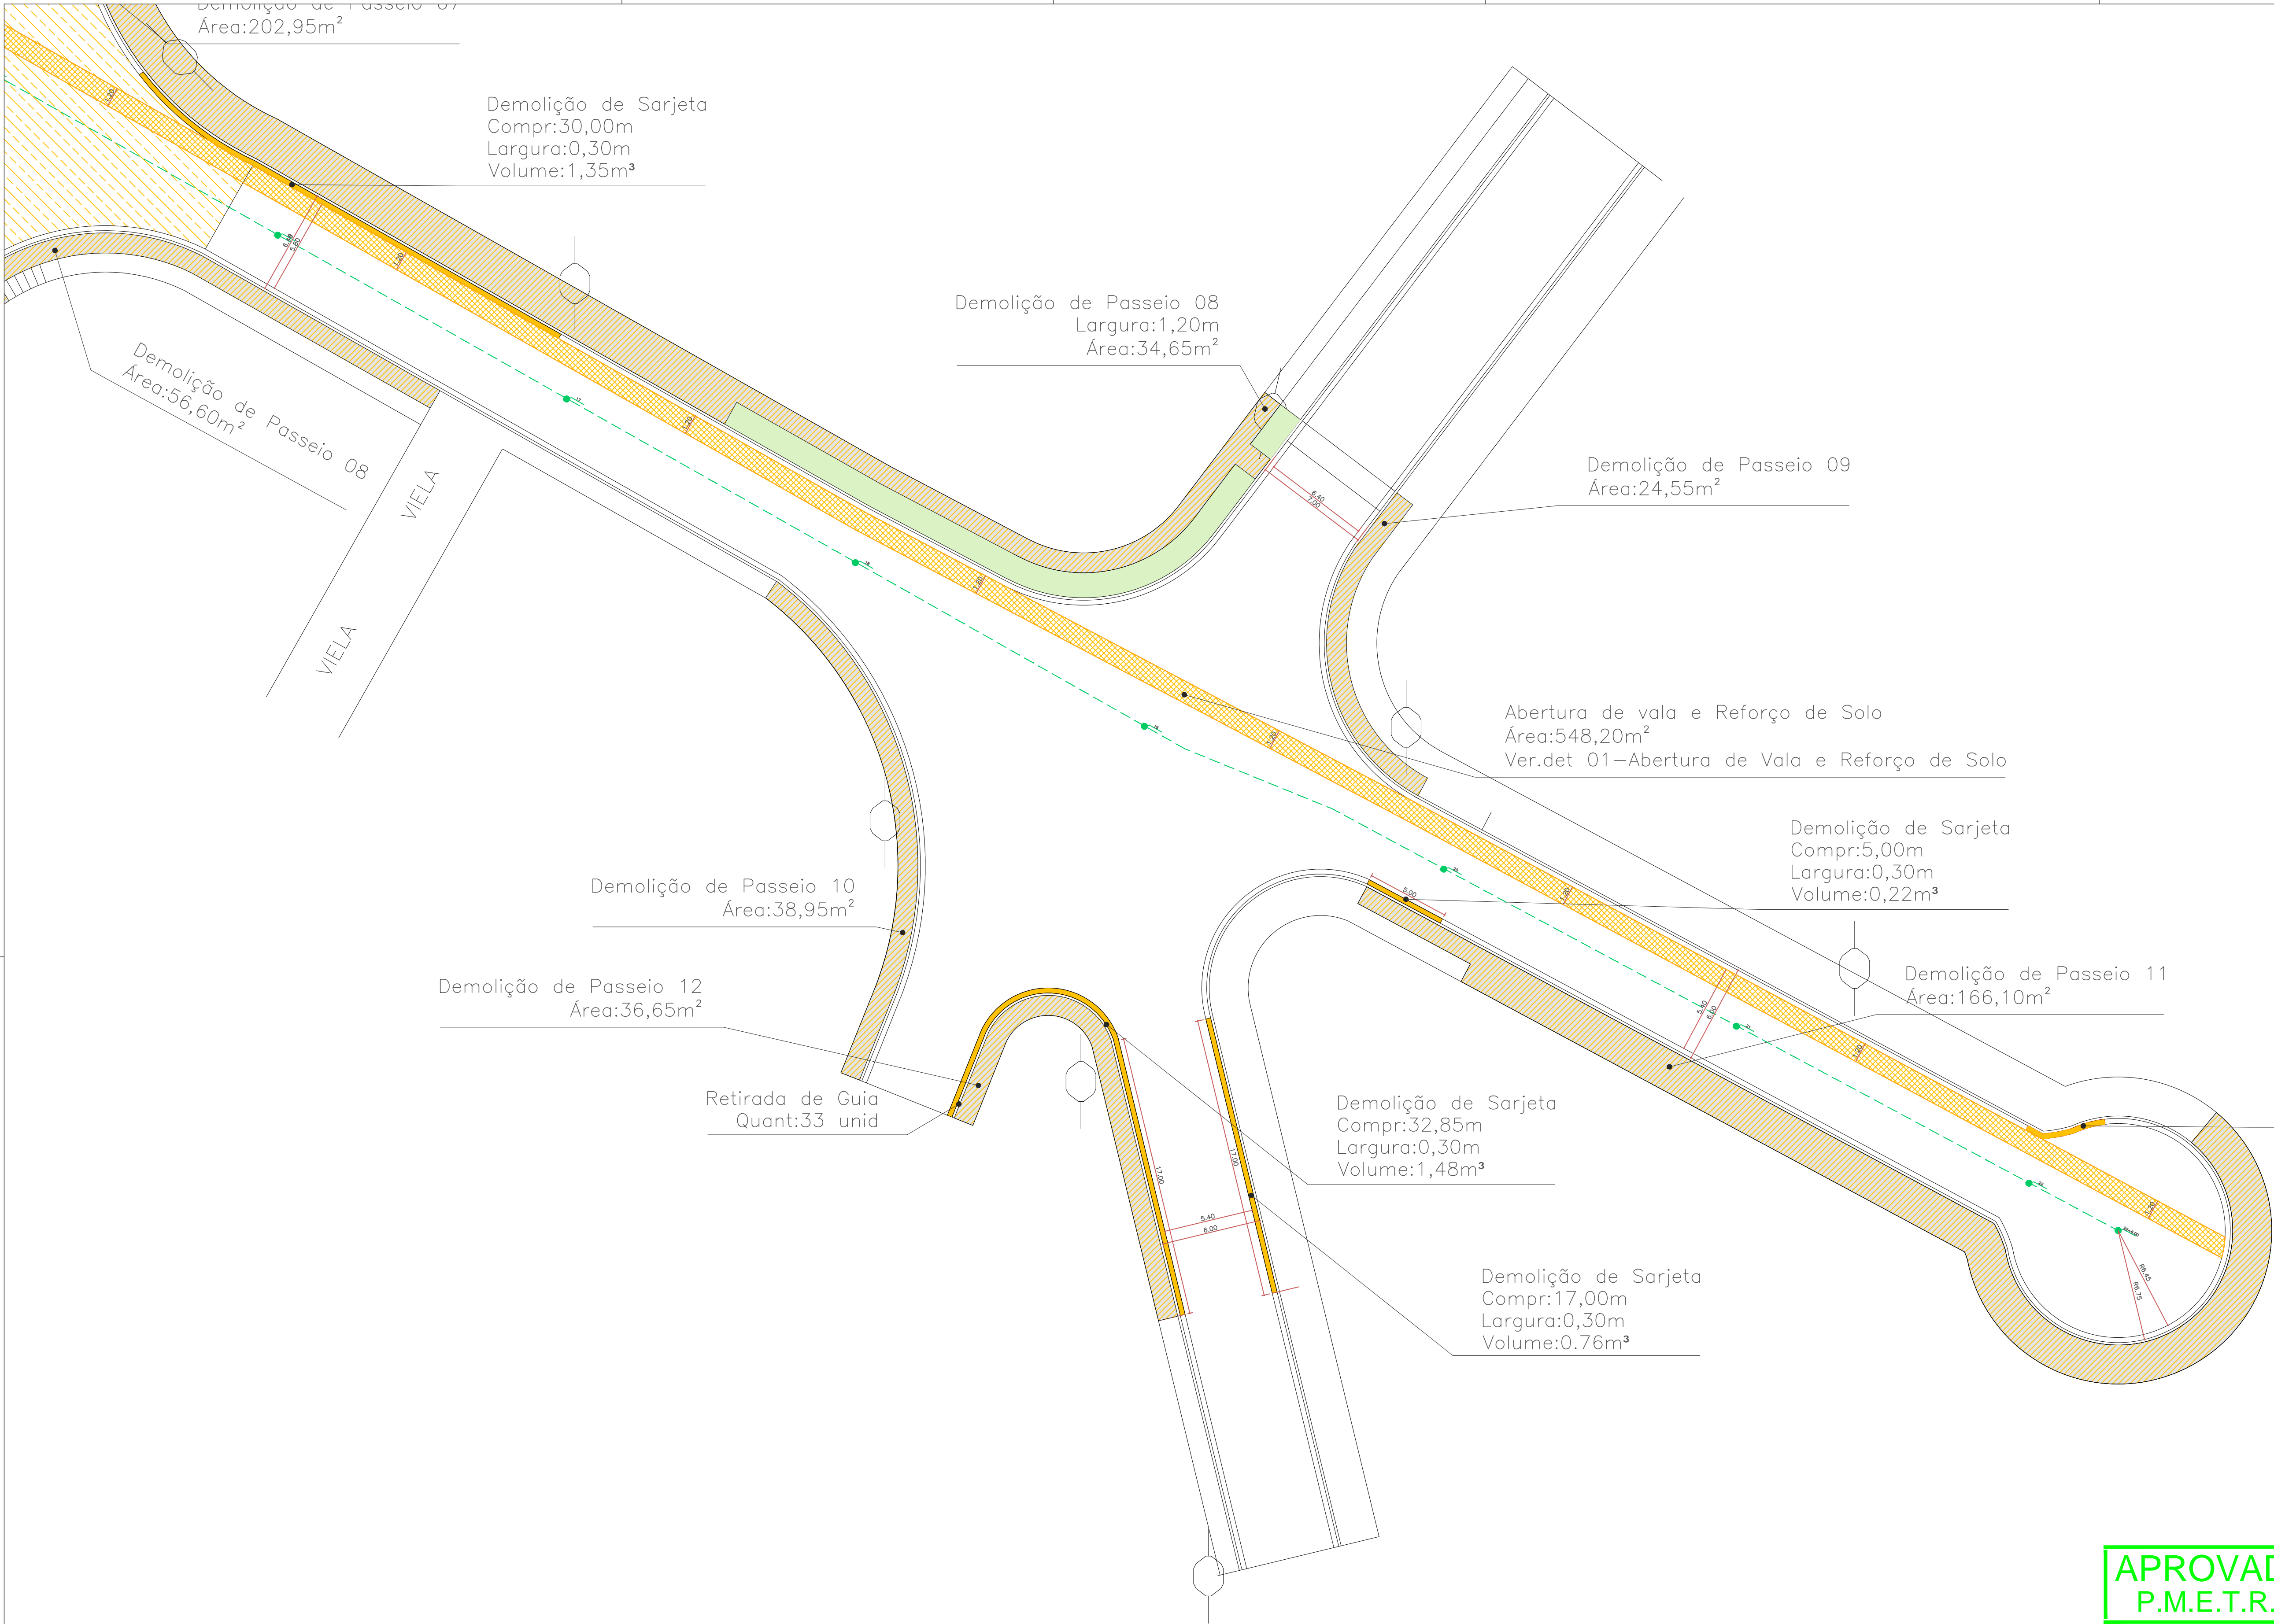

- Abertura de vala e Reforço de Solo
Área:548,20m²
- Demolição de Pavimento asfáltico e Reforço do solo
Área:984,50m²
- Remoção de piso Intertravado (Bloquete)
Área:156,85m²

- Demolição de Sarjeta
Compr:208,55m
Volume:8,31m³
- Demolição de Sarjetão
Área:30,60m²
Volume:6,12m³
- Demolição de Passeio
Área:1566,90m²
Volume:109,68m³

FL.01 FL.02 FL.03

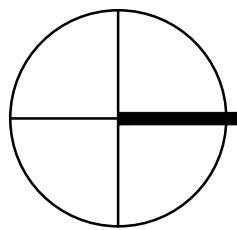

APROVADO
P.M.E.T.R.P.






Prefeitura do Município da Estância Turística de
Ribeirão Pires
Rua Felipe sabbag, 200 - 1º andar - Centro - Ribeirão Pires - SP - Tel.:(11) 4828-9125
Secretaria de Obras
SERGIO POLONI DOS REIS

PROJETO/ OBRA
RECAPEAMENTO ASFÁLTICO

TÍTULO
PLANTA DE DEMOLIÇÃO

LOCAL
Rua Miriam Aparecida Bernardino (Antiga Rua Dourados) - Pouso Alegre - Ribeirão Pires – SP

RESPONSÁVEL TÉCNICO SERGIO POLONI DOS REIS CREA 0601242157	ART 2620240003027	ESCALA 1:200 Indicadas	DATA 01/2024	FOLHA 03/14
--	----------------------	------------------------------	-----------------	----------------

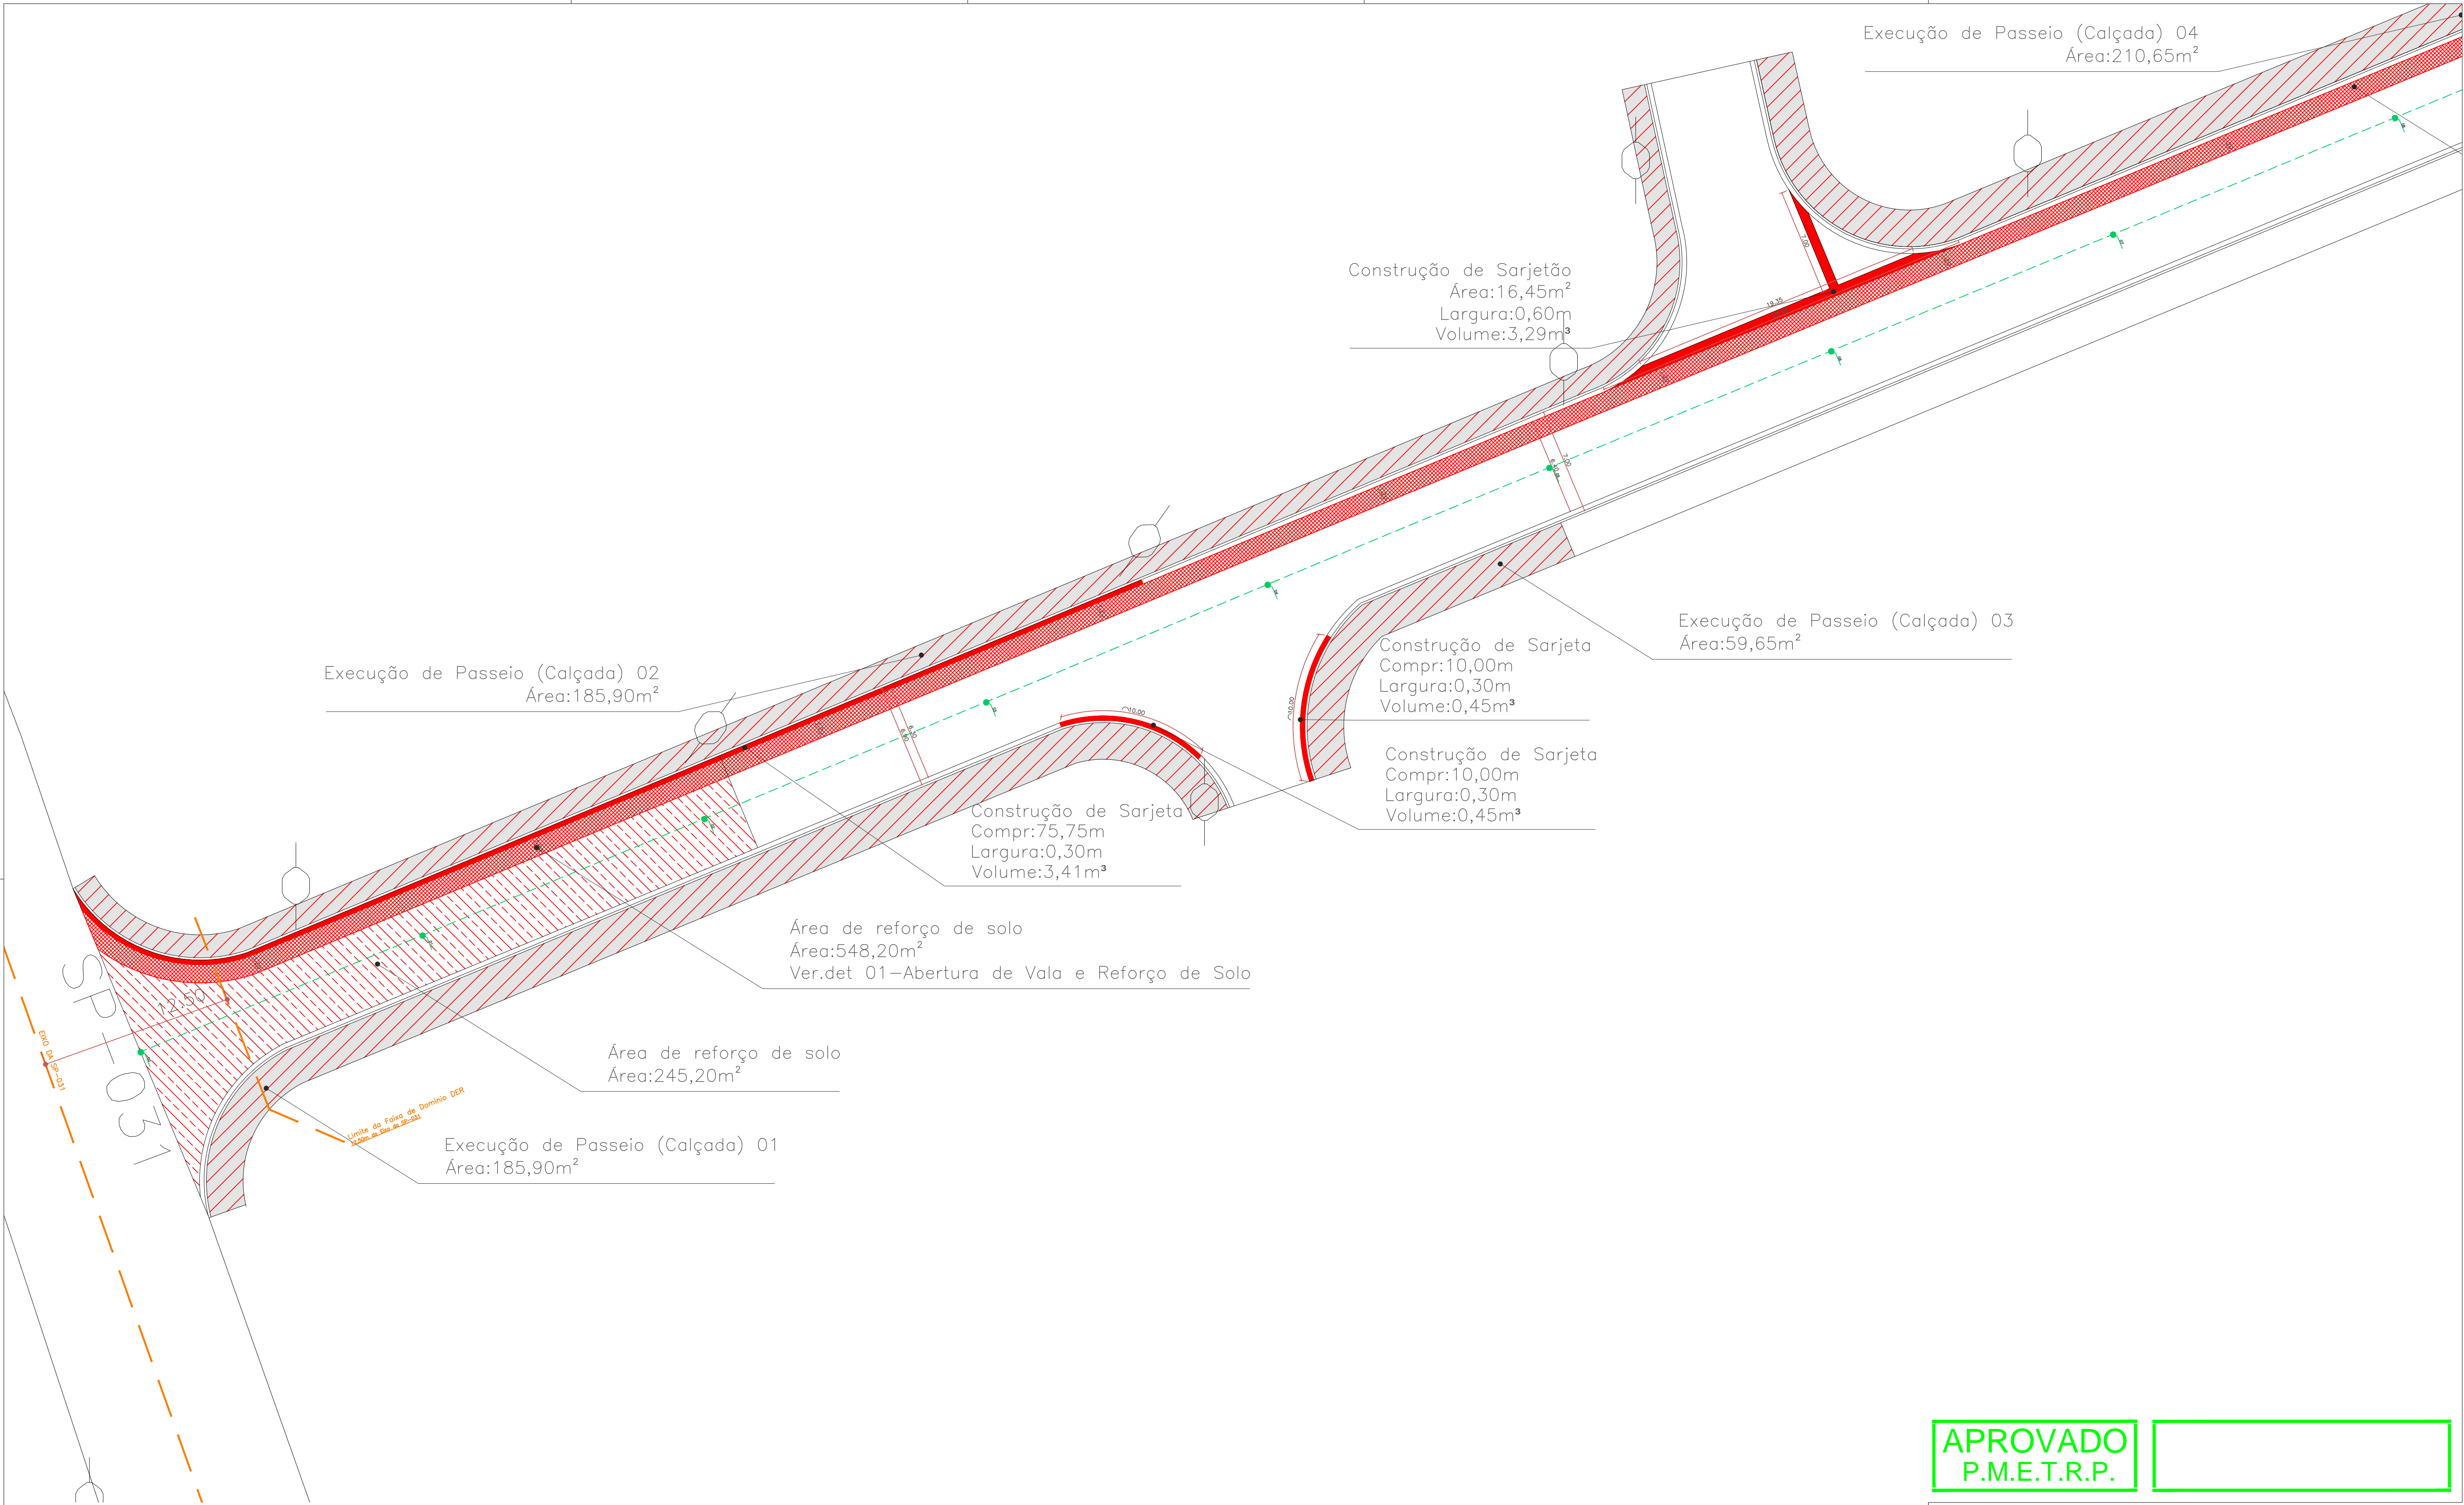

Recomposição/Reforço do Solo
Área:548,20m²

Recomposição/Reforço do Solo
Área:984,50m²


Preparo de Base
Área:156,85m²

Construção de Sarjeta
Compr:184,85m
Volume:8,32m³

Construção de Sarjetão
Área:52,30m²
Volume:10,46m³

Construção de Passeio
Área:1566,90m²
Volume:109,68m³


FL.04 FL.05 FL.06

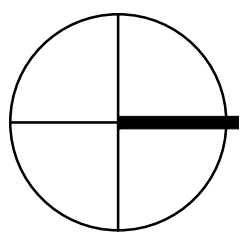

APROVADO
P.M.E.T.R.P.




Prefeitura do Município da Estância Turística de Ribeirão Pires Rua Felipe sabbag, 200 - 1º andar - Centro - Ribeirão Pires - SP - Tel.:(11) 4828-9125 Secretaria de Obras SERGIO POLONI DOS REIS				
PROJETO/ OBRA RECAPEAMENTO ASFÁLTICO				
TÍTULO PLANTA DE CONSTRUÇÃO				
LOCAL Rua Miriam Aparecida Bernardino (Antiga Rua Dourados) - Pouso Alegre - Ribeirão Pires – SP				
RESPONSÁVEL TÉCNICO SERGIO POLONI DOS REIS CREA 0601242157	ART 2620240003027	ESCALA 1:200 Indicadas	DATA 01/2024	FOLHA 04/14

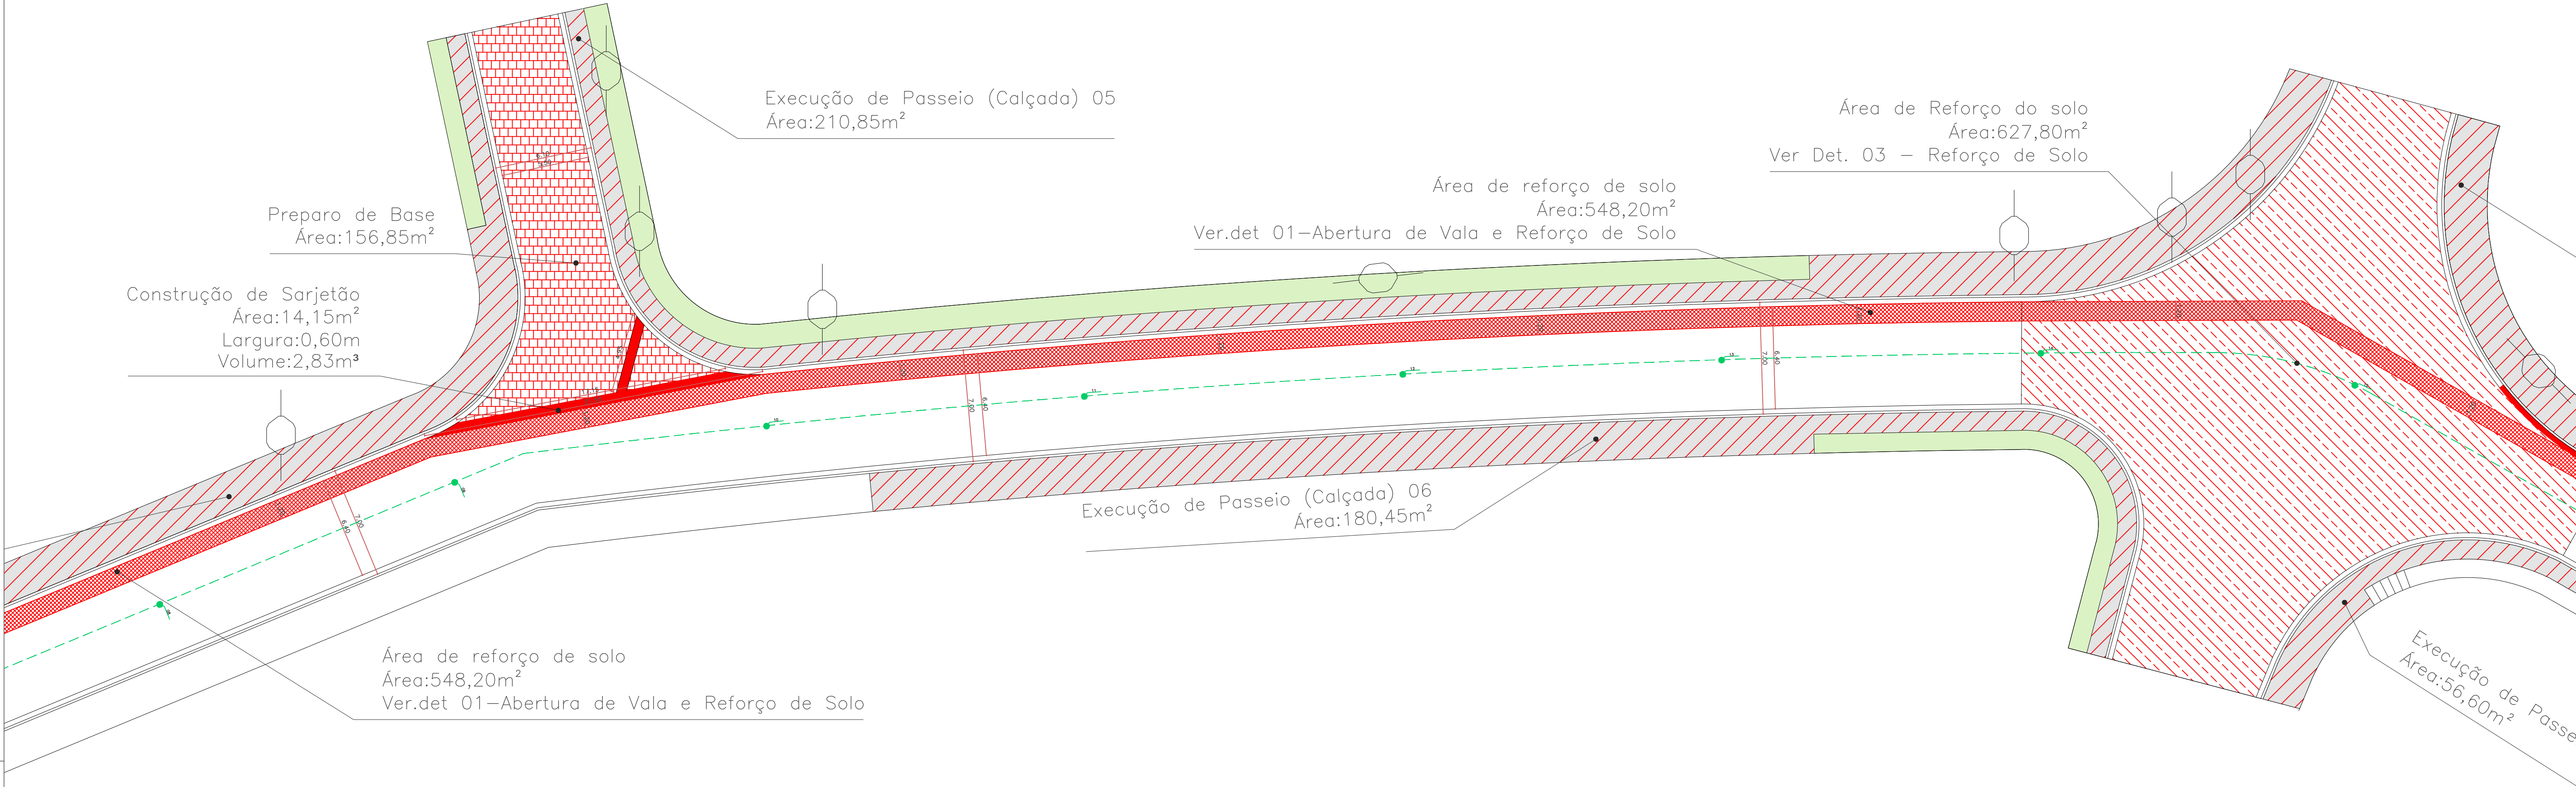



 Recomposição/Reforço do Solo
Área:548,20m²

 Recomposição/Reforço do Solo
Área:984,50m²

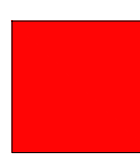 Preparo de Base
Área:156,85m²

 Construção de Sarjeta
Compr:184,85m
Volume:8,32m³


 Construção de Sarjetão
Área:52,30m²
Volume:10,46m³

 Construção de Passeio
Área:1566,90m²
Volume:109,68m³

FL.04

FL.05

FL.06

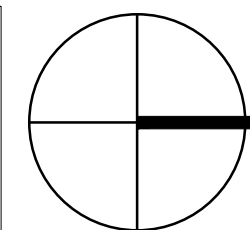

APROVADO
P.M.E.T.R.P.



Prefeitura do Município da Estância Turística de

Ribeirão Pires

Rua Felipe sabbag, 200 - 1º andar - Centro - Ribeirão Pires - SP - Tel.:(11) 4828-9125

Secretaria de Obras

SERGIO POLONI DOS REIS

PROJETO/ OBRA

RECAPEAMENTO ASFÁLTICO

TÍTULO

PLANTA DE CONSTRUÇÃO

LOCAL

Rua Miriam Aparecida Bernardino (Antiga Rua Dourados) - Pouso Alegre - Ribeirão Pires – SP

RESPONSÁVEL TÉCNICO

SERGIO POLONI DOS REIS
CREA 0601242157

ART

2620240003027

ESCALA


1:200
Indicadas

DATA


01/2024


FOLHA

05/14

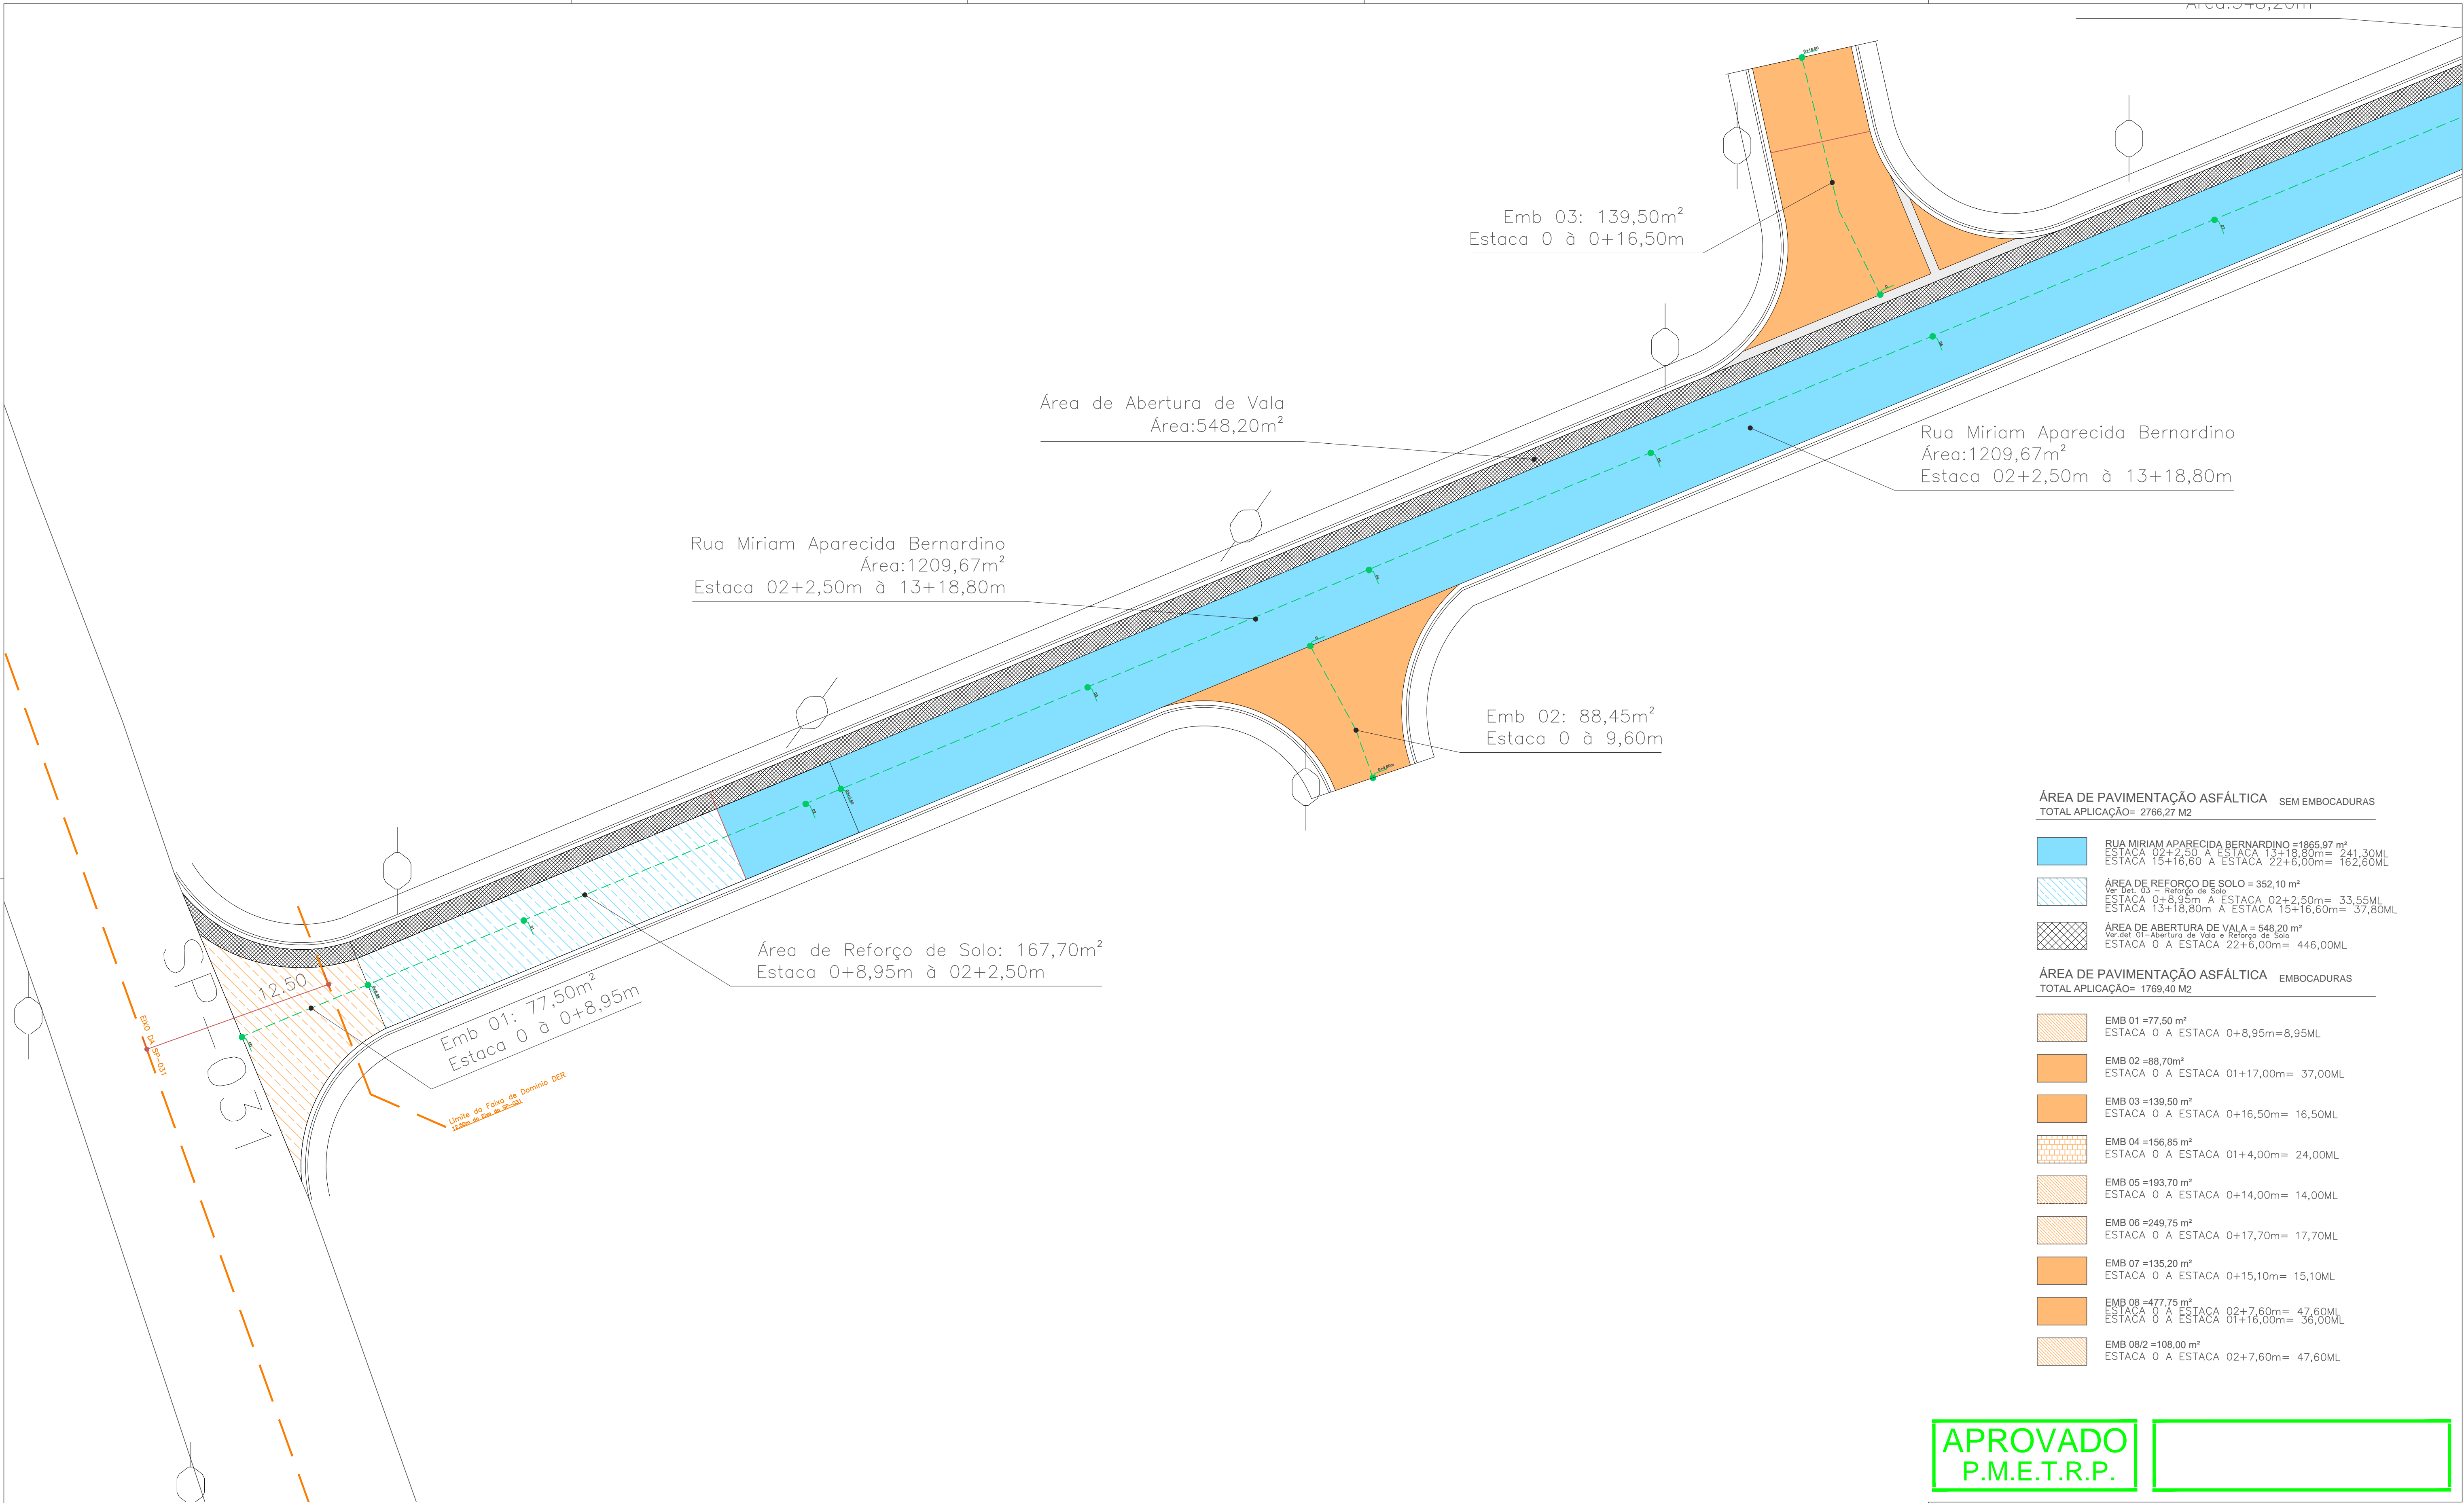

APROVADO
P.M.E.T.R.P.

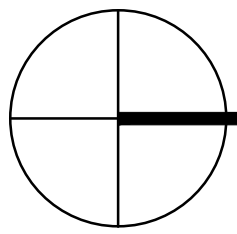

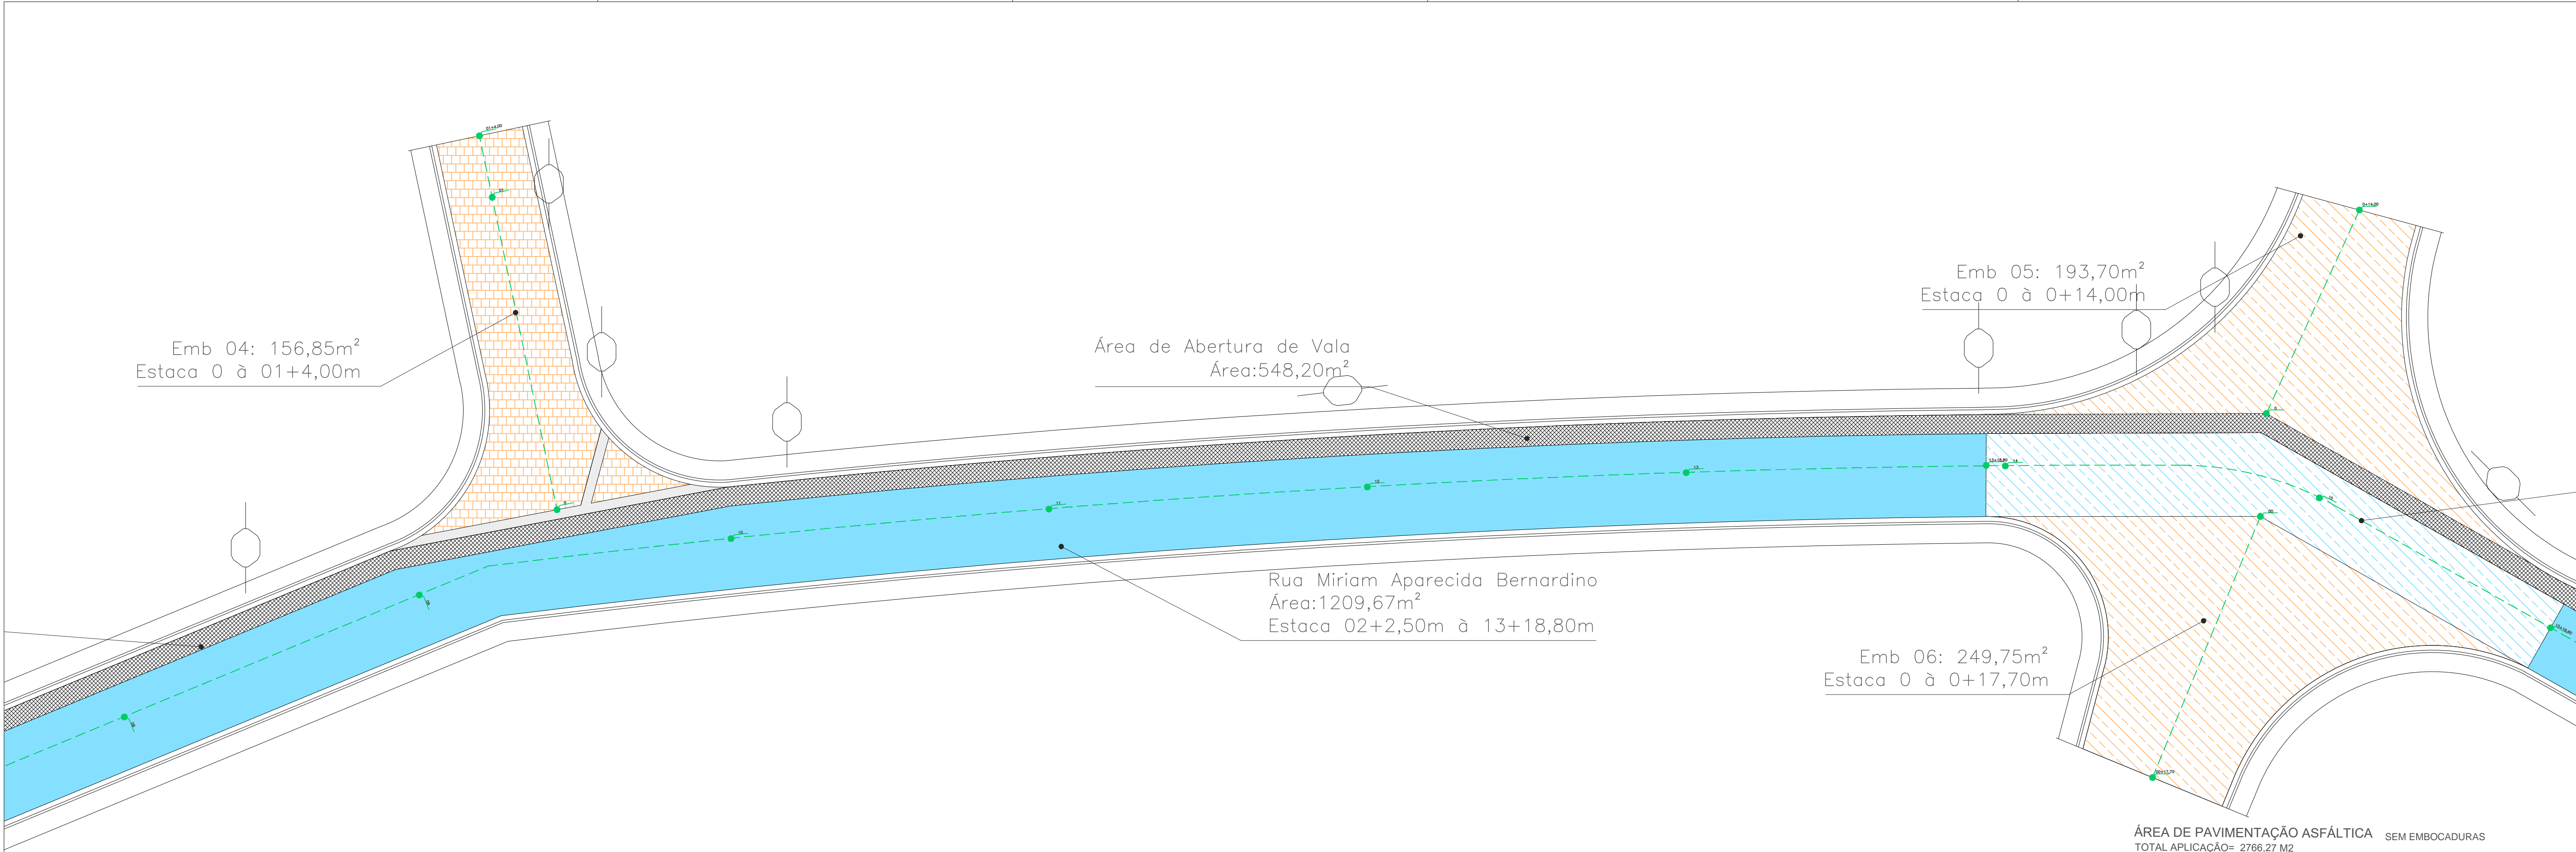


ÁREA DE PAVIMENTAÇÃO ASFÁLTICA SEM EMBOCADURAS
TOTAL APLICAÇÃO= 2766,27 M2


- RUA MIRIAM APARECIDA BERNARDINO =1865,97 m²
ESTACA 02+2,50 A ESTACA 13+18,80m= 241,30ML
ESTACA 15+16,60 A ESTACA 22+6,00m= 162,60ML
- ÁREA DE REFORÇO DE SOLO = 352,10 m²
Ver Det. 03 - Reforço de Solo
ESTACA 0+8,95m A ESTACA 02+2,50m= 33,55ML
ESTACA 13+18,80m A ESTACA 15+16,60m= 37,80ML
- ÁREA DE ABERTURA DE VALA = 548,20 m²
Ver det 01-Abertura de Vala e Reforço de Solo
ESTACA 0 A ESTACA 22+6,00m= 446,00ML

ÁREA DE PAVIMENTAÇÃO ASFÁLTICA EMBOCADURAS
TOTAL APLICAÇÃO= 1769,40 M2

- EMB 01 =77,50 m²
ESTACA 0 A ESTACA 0+8,95m=8,95ML
- EMB 02 =88,70m²
ESTACA 0 A ESTACA 01+17,00m= 37,00ML
- EMB 03 =139,50 m²
ESTACA 0 A ESTACA 0+16,50m= 16,50ML
- EMB 04 =156,85 m²
ESTACA 0 A ESTACA 01+4,00m= 24,00ML
- EMB 05 =193,70 m²
ESTACA 0 A ESTACA 0+14,00m= 14,00ML
- EMB 06 =249,75 m²
ESTACA 0 A ESTACA 0+17,70m= 17,70ML
- EMB 07 =135,20 m²
ESTACA 0 A ESTACA 0+15,10m= 15,10ML
- EMB 08 =477,75 m²
ESTACA 0 A ESTACA 02+7,60m= 47,60ML
ESTACA 0 A ESTACA 01+16,00m= 36,00ML
- EMB 08/2 =108,00 m²
ESTACA 0 A ESTACA 02+7,60m= 47,60ML

APROVADO
P.M.E.T.R.P.

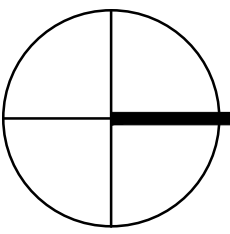

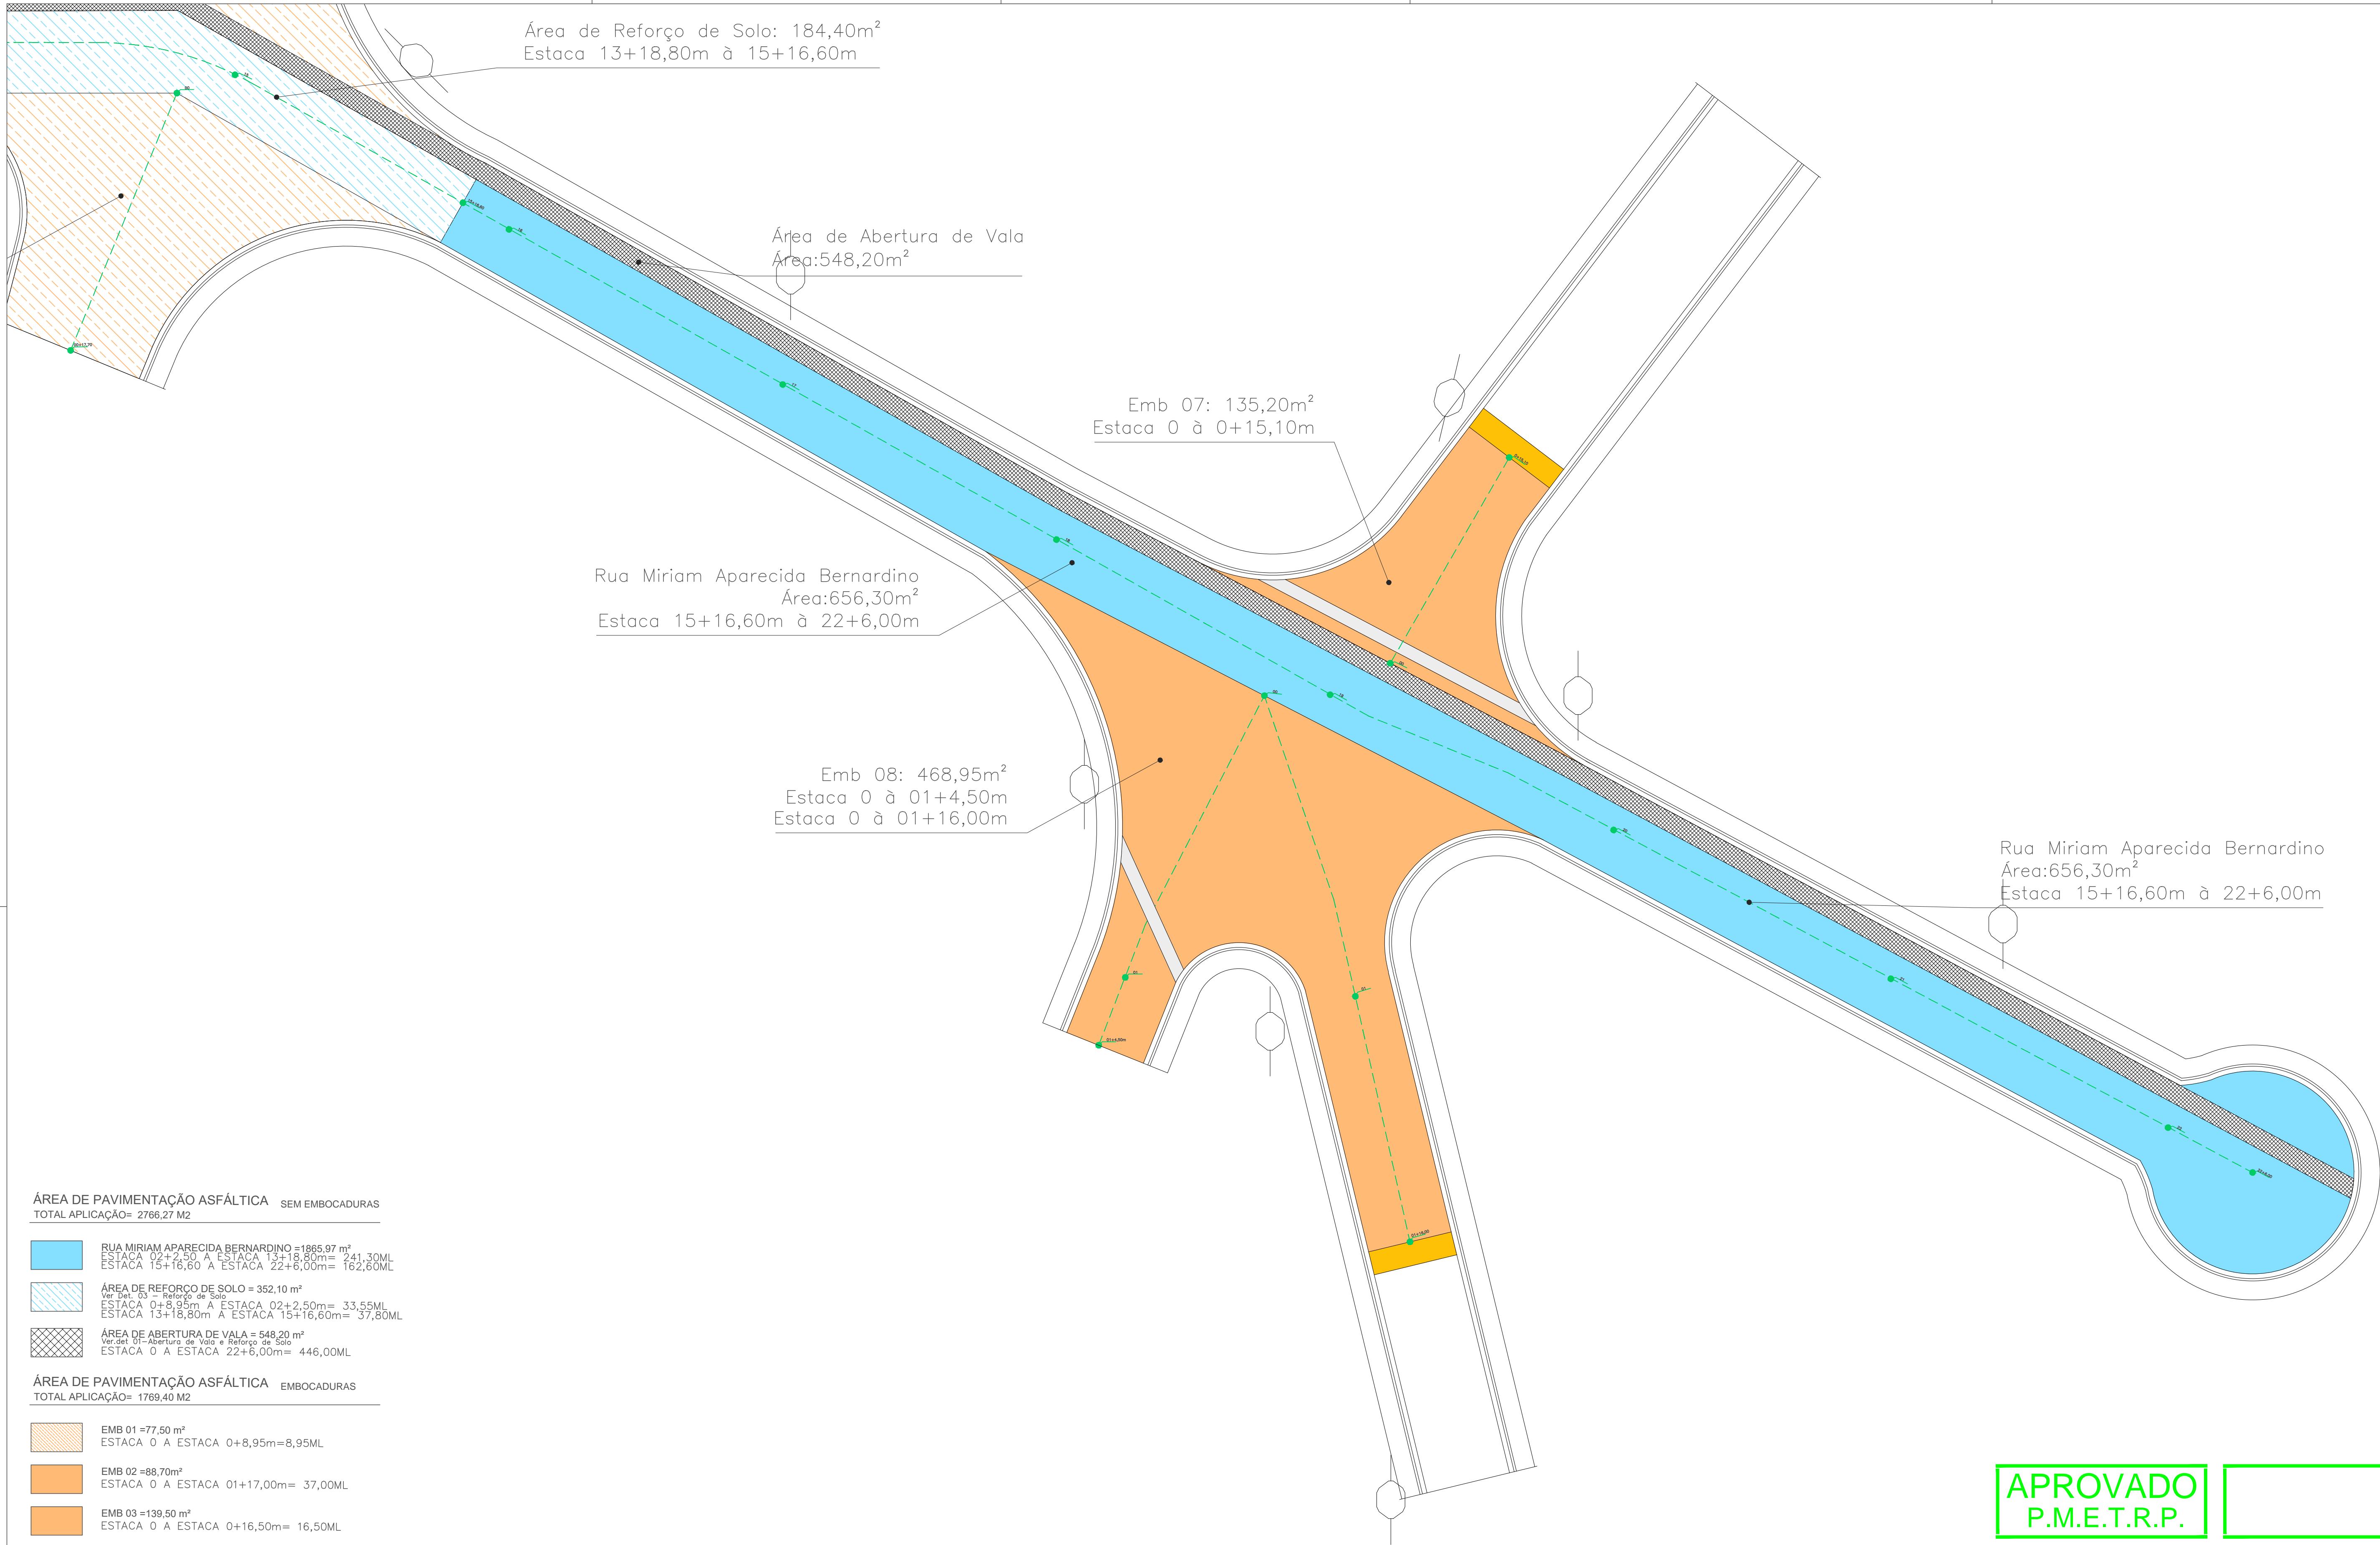

ÁREA DE PAVIMENTAÇÃO ASFÁLTICA SEM EMBOCADURAS
TOTAL APLICAÇÃO= 2766,27 M2

- RUA MIRIAM APARECIDA BERNARDINO = 1865,97 m²
ESTACA 02+2,50 A ESTACA 13+18,80m = 241,30ML
ESTACA 15+16,60 A ESTACA 22+6,00m = 162,60ML
- ÁREA DE REFORÇO DE SOLO = 352,10 m²
Ver Det. 03 - Reforço de Solo
ESTACA 0+8,95m A ESTACA 02+2,50m = 33,55ML
ESTACA 13+18,80m A ESTACA 15+16,60m = 37,80ML
- ÁREA DE ABERTURA DE VALA = 548,20 m²
Ver Det 07 - Abertura de Vala e Reforço de Solo
ESTACA 0 A ESTACA 22+6,00m = 446,00ML


ÁREA DE PAVIMENTAÇÃO ASFÁLTICA EMBOCADURAS
TOTAL APLICAÇÃO= 1769,40 M2

- EMB 01 = 77,50 m²
ESTACA 0 A ESTACA 0+8,95m = 8,95ML
- EMB 02 = 88,70m²
ESTACA 0 A ESTACA 01+17,00m = 37,00ML
- EMB 03 = 139,50 m²
ESTACA 0 A ESTACA 0+16,50m = 16,50ML
- EMB 04 = 156,85 m²
ESTACA 0 A ESTACA 01+4,00m = 24,00ML
- EMB 05 = 193,70 m²
ESTACA 0 A ESTACA 0+14,00m = 14,00ML
- EMB 06 = 249,75 m²
ESTACA 0 A ESTACA 0+17,70m = 17,70ML
- EMB 07 = 135,20 m²
ESTACA 0 A ESTACA 0+15,10m = 15,10ML
- EMB 08 = 477,75 m²
ESTACA 0 A ESTACA 02+7,60m = 47,60ML
ESTACA 0 A ESTACA 01+16,00m = 36,00ML
- EMB 08/2 = 108,00 m²
ESTACA 0 A ESTACA 02+7,60m = 47,60ML

FL.07

FL.08

FL.09

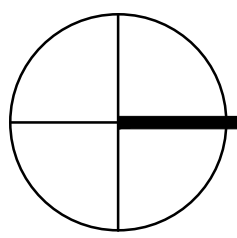

APROVADO

P.M.E.T.R.P.

Prefeitura do Município da Estância Turística de

Ribeirão Pires

Rua Felipe sabbag, 200 - 1º andar - Centro - Ribeirão Pires - SP - Tel.:(11) 4828-9125

Secretaria de Obras

SERGIO POLONI DOS REIS

PROJETO/ OBRA

RECAPEAMENTO ASFÁLTICO

TÍTULO

PLANTA DE PAVIMENTAÇÃO

LOCAL

Rua Miriam Aparecida Bernardino (Antiga Rua Dourados) - Pouso Alegre - Ribeirão Pires – SP

RESPONSÁVEL TÉCNICO

SERGIO POLONI DOS REIS

CREA 0601242157

ART

2620240003027

ESCALA

1:200


Indicadas

DATA

01/2024

FOLHA

09/14

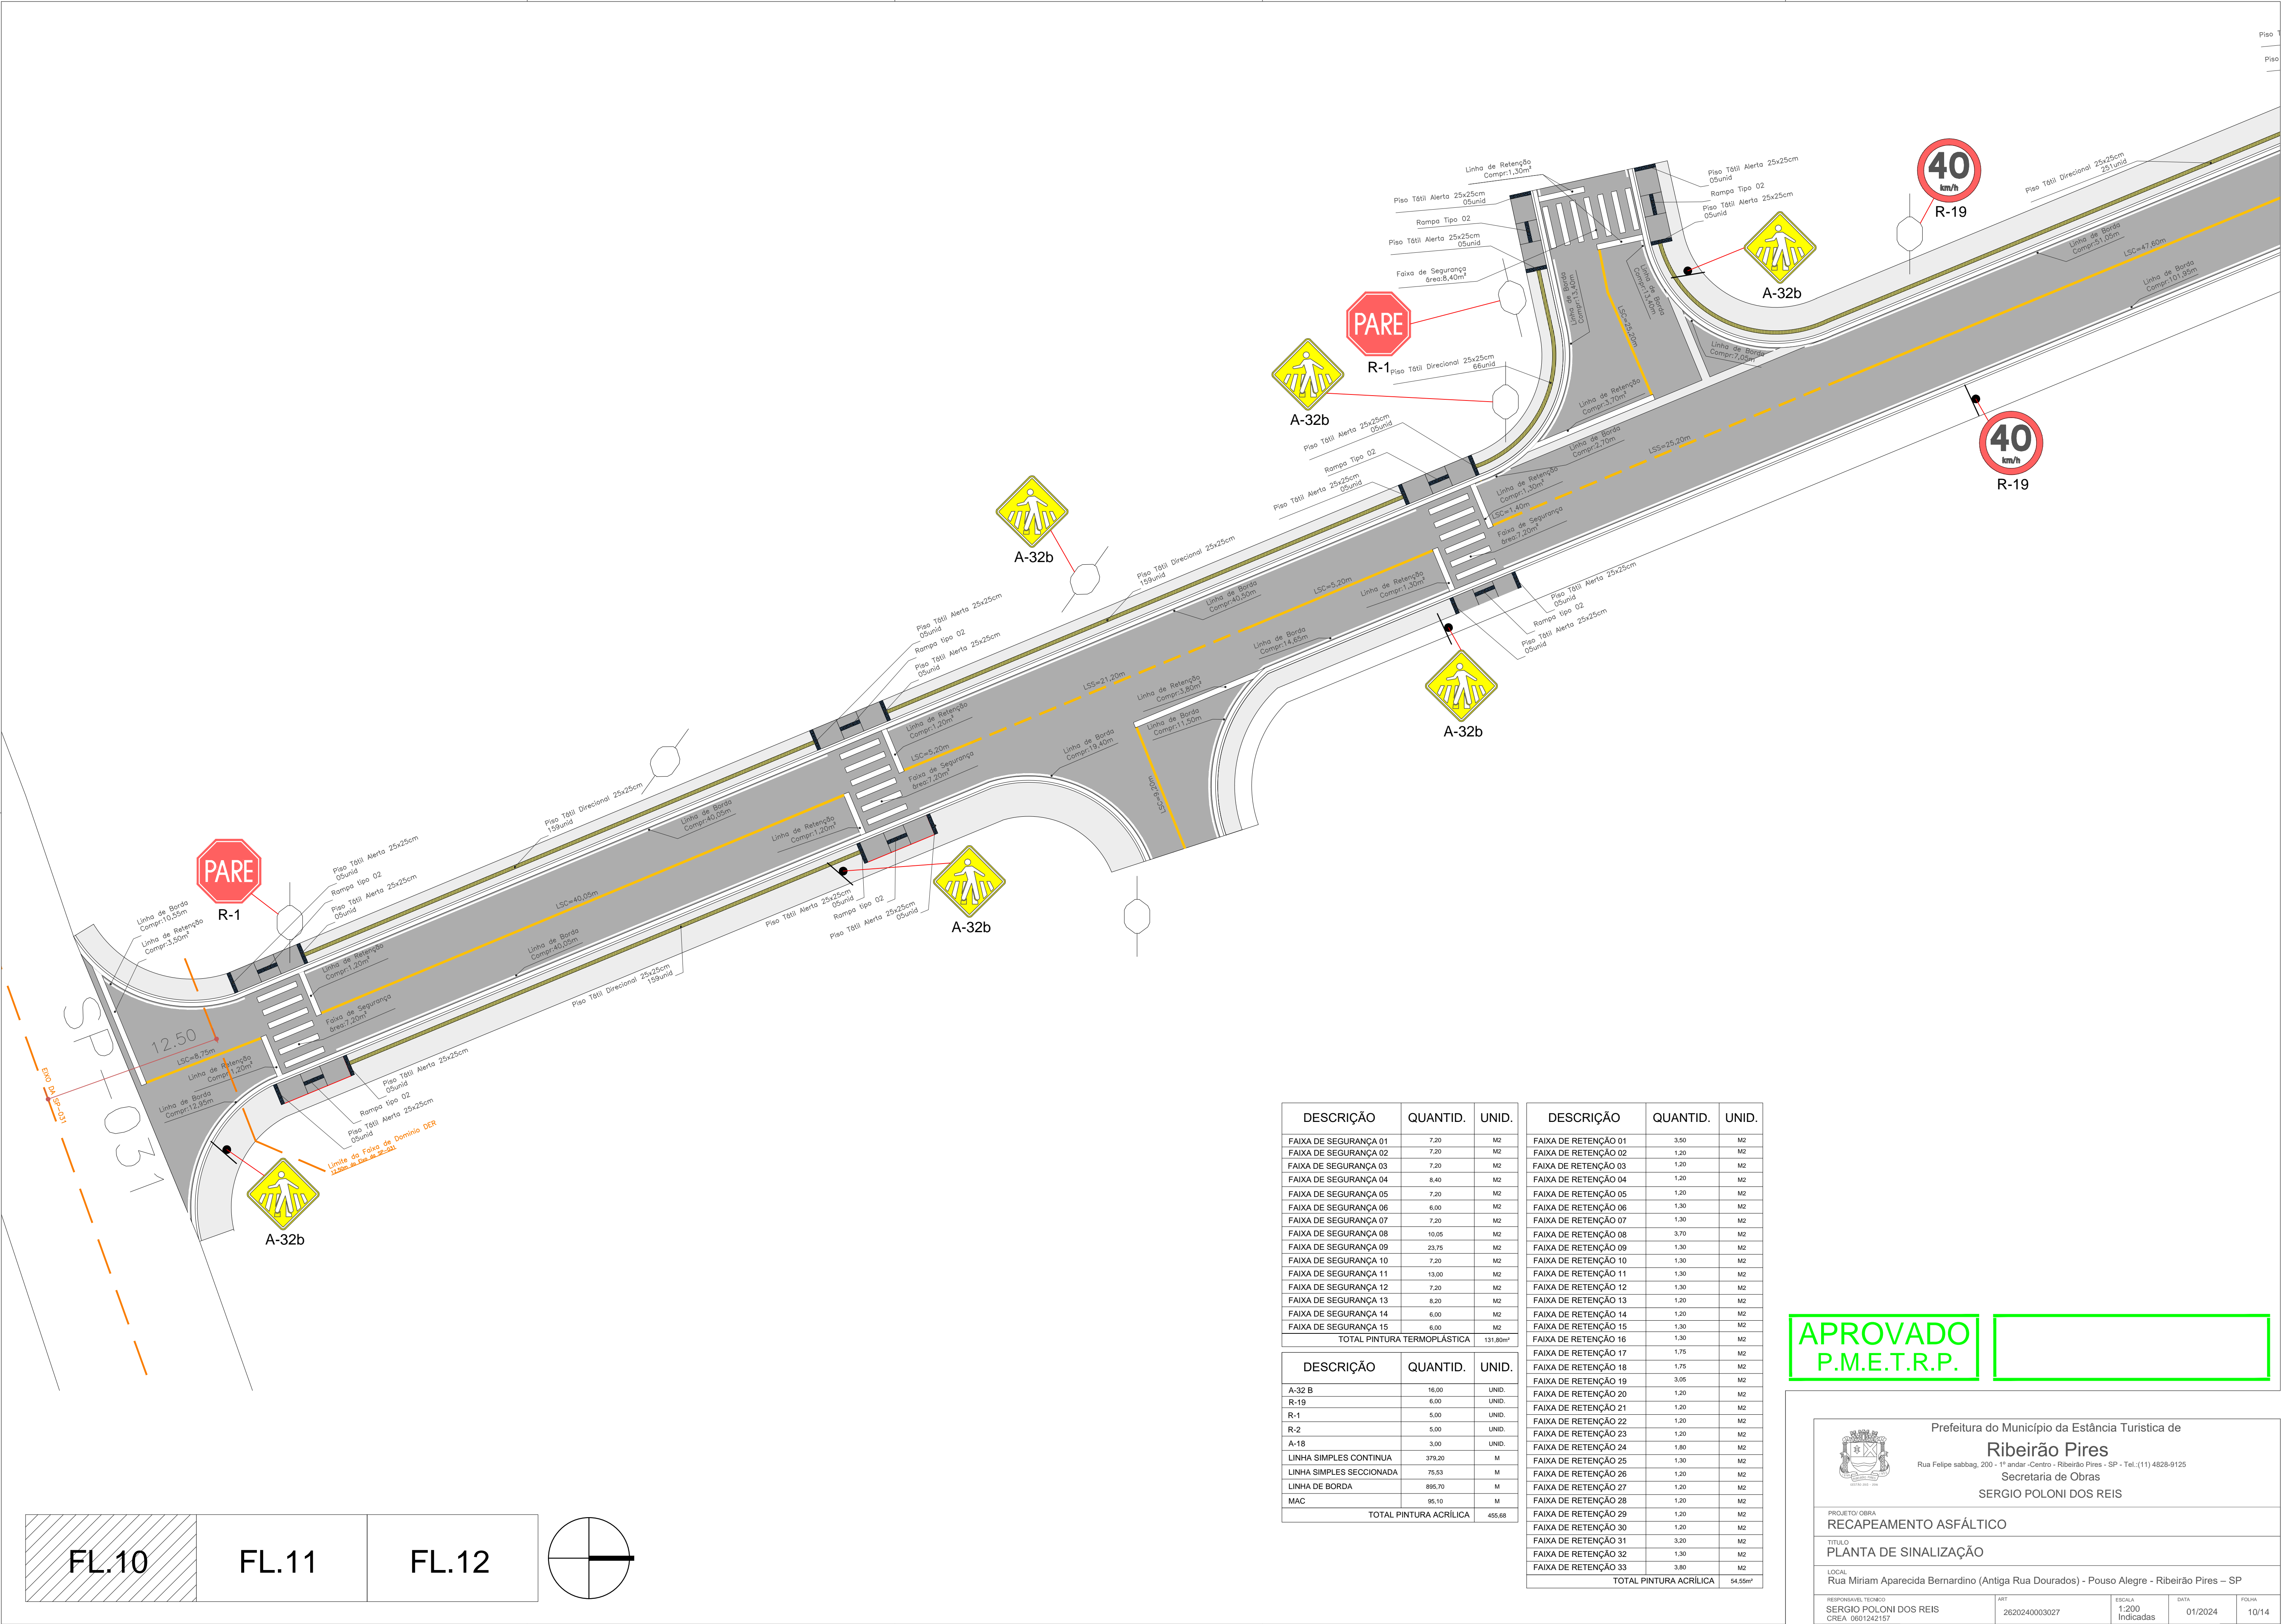

DESCRIÇÃO	QUANTID.	UNID.	DESCRIÇÃO	QUANTID.	UNID.
FAIXA DE SEGURANÇA 01	7,20	M2	FAIXA DE RETENÇÃO 01	3,50	M2
FAIXA DE SEGURANÇA 02	7,20	M2	FAIXA DE RETENÇÃO 02	1,20	M2
FAIXA DE SEGURANÇA 03	7,20	M2	FAIXA DE RETENÇÃO 03	1,20	M2
FAIXA DE SEGURANÇA 04	8,40	M2	FAIXA DE RETENÇÃO 04	1,20	M2
FAIXA DE SEGURANÇA 05	7,20	M2	FAIXA DE RETENÇÃO 05	1,20	M2
FAIXA DE SEGURANÇA 06	6,00	M2	FAIXA DE RETENÇÃO 06	1,30	M2
FAIXA DE SEGURANÇA 07	7,20	M2	FAIXA DE RETENÇÃO 07	1,30	M2
FAIXA DE SEGURANÇA 08	10,05	M2	FAIXA DE RETENÇÃO 08	3,70	M2
FAIXA DE SEGURANÇA 09	23,75	M2	FAIXA DE RETENÇÃO 09	1,30	M2
FAIXA DE SEGURANÇA 10	7,20	M2	FAIXA DE RETENÇÃO 10	1,30	M2
FAIXA DE SEGURANÇA 11	13,00	M2	FAIXA DE RETENÇÃO 11	1,30	M2
FAIXA DE SEGURANÇA 12	7,20	M2	FAIXA DE RETENÇÃO 12	1,30	M2
FAIXA DE SEGURANÇA 13	8,20	M2	FAIXA DE RETENÇÃO 13	1,20	M2
FAIXA DE SEGURANÇA 14	6,00	M2	FAIXA DE RETENÇÃO 14	1,20	M2
FAIXA DE SEGURANÇA 15	6,00	M2	FAIXA DE RETENÇÃO 15	1,30	M2
TOTAL PINTURA TERMOPLÁSTICA		131,80m²	FAIXA DE RETENÇÃO 16	1,30	M2
DESCRIÇÃO	QUANTID.	UNID.	FAIXA DE RETENÇÃO 17	1,75	M2
A-32 B	16,00	UNID.	FAIXA DE RETENÇÃO 18	1,75	M2
R-19	6,00	UNID.	FAIXA DE RETENÇÃO 19	3,05	M2
R-1	5,00	UNID.	FAIXA DE RETENÇÃO 20	1,20	M2
R-2	5,00	UNID.	FAIXA DE RETENÇÃO 21	1,20	M2
A-18	3,00	UNID.	FAIXA DE RETENÇÃO 22	1,20	M2
LINHA SIMPLES CONTINUA	379,20	M	FAIXA DE RETENÇÃO 23	1,20	M2
LINHA SIMPLES SECCIONADA	75,53	M	FAIXA DE RETENÇÃO 24	1,80	M2
LINHA DE BORDA	895,70	M	FAIXA DE RETENÇÃO 25	1,30	M2
MAC	95,10	M	FAIXA DE RETENÇÃO 26	1,20	M2
TOTAL PINTURA ACRÍLICA		455,68	FAIXA DE RETENÇÃO 27	1,20	M2
			FAIXA DE RETENÇÃO 28	1,20	M2
			FAIXA DE RETENÇÃO 29	1,20	M2
			FAIXA DE RETENÇÃO 30	1,20	M2
			FAIXA DE RETENÇÃO 31	3,20	M2
			FAIXA DE RETENÇÃO 32	1,30	M2
			FAIXA DE RETENÇÃO 33	3,80	M2
			TOTAL PINTURA ACRÍLICA		54,55m²

APROVADO
P.M.E.T.R.P.



Prefeitura do Município da Estância Turística de

Ribeirão Pires

Rua Felipe sabag, 200 - 1º andar - Centro - Ribeirão Pires - SP - Tel.:(11) 4828-9125

Secretaria de Obras

SERGIO POLONI DOS REIS

PROJETO/ OBRA

RECAPEAMENTO ASFÁLTICO

TÍTULO

PLANTA DE SINALIZAÇÃO

LOCAL

Rua Miriam Aparecida Bernardino (Antiga Rua Dourados) - Pouso Alegre - Ribeirão Pires - SP


RESPONSÁVEL TÉCNICO
SERGIO POLONI DOS REIS
CREA 0601242157

ART
2620240003027

ESCALA
1:200
Indicadas

DATA
01/2024

FOLHA
10/14

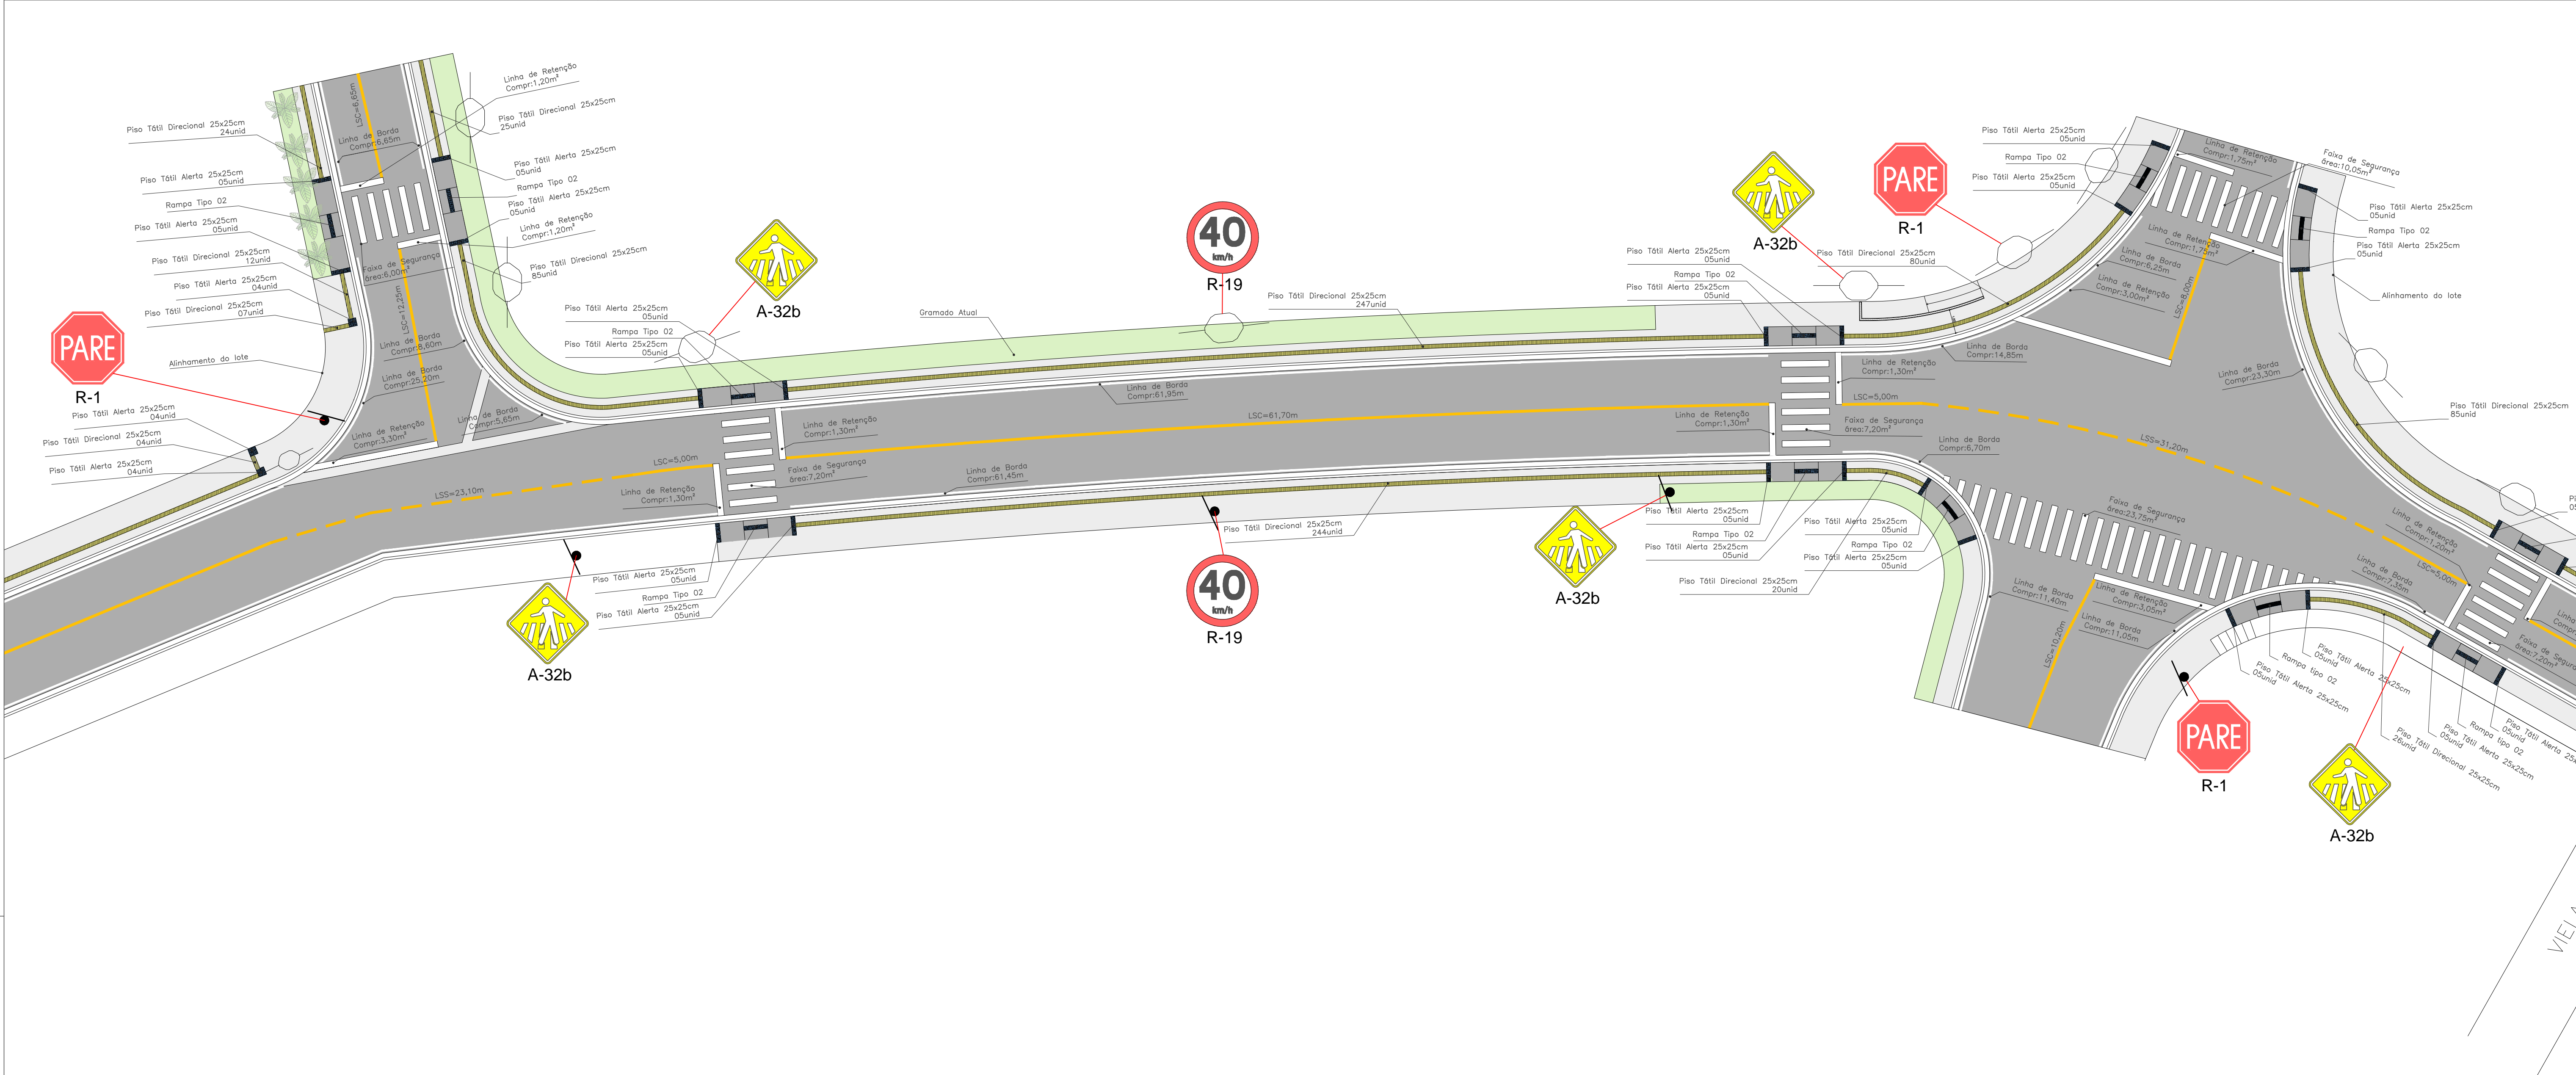

DESCRIÇÃO	QUANTID.	UNID.	DESCRIÇÃO	QUANTID.	UNID.
FAIXA DE SEGURANÇA 01	7,20	M2	FAIXA DE RETENÇÃO 01	3,50	M2
FAIXA DE SEGURANÇA 02	7,20	M2	FAIXA DE RETENÇÃO 02	1,20	M2
FAIXA DE SEGURANÇA 03	7,20	M2	FAIXA DE RETENÇÃO 03	1,20	M2
FAIXA DE SEGURANÇA 04	8,40	M2	FAIXA DE RETENÇÃO 04	1,20	M2
FAIXA DE SEGURANÇA 05	7,20	M2	FAIXA DE RETENÇÃO 05	1,20	M2
FAIXA DE SEGURANÇA 06	6,00	M2	FAIXA DE RETENÇÃO 06	1,30	M2
FAIXA DE SEGURANÇA 07	7,20	M2	FAIXA DE RETENÇÃO 07	1,30	M2
FAIXA DE SEGURANÇA 08	10,05	M2	FAIXA DE RETENÇÃO 08	3,70	M2
FAIXA DE SEGURANÇA 09	23,75	M2	FAIXA DE RETENÇÃO 09	1,30	M2
FAIXA DE SEGURANÇA 10	7,20	M2	FAIXA DE RETENÇÃO 10	1,30	M2
FAIXA DE SEGURANÇA 11	13,00	M2	FAIXA DE RETENÇÃO 11	1,30	M2
FAIXA DE SEGURANÇA 12	7,20	M2	FAIXA DE RETENÇÃO 12	1,30	M2
FAIXA DE SEGURANÇA 13	8,20	M2	FAIXA DE RETENÇÃO 13	1,20	M2
FAIXA DE SEGURANÇA 14	6,00	M2	FAIXA DE RETENÇÃO 14	1,20	M2
FAIXA DE SEGURANÇA 15	6,00	M2	FAIXA DE RETENÇÃO 15	1,30	M2
TOTAL PINTURA TERMOPLÁSTICA		131,80m²	FAIXA DE RETENÇÃO 16	1,30	M2
DESCRIÇÃO	QUANTID.	UNID.	FAIXA DE RETENÇÃO 17	1,75	M2
A-32 B	16,00	UNID.	FAIXA DE RETENÇÃO 18	1,75	M2
R-19	5,00	UNID.	FAIXA DE RETENÇÃO 19	3,05	M2
R-1	5,00	UNID.	FAIXA DE RETENÇÃO 20	1,20	M2
R-2	5,00	UNID.	FAIXA DE RETENÇÃO 21	1,20	M2
A-18	3,00	UNID.	FAIXA DE RETENÇÃO 22	1,20	M2
LINHA SIMPLES CONTÍNUA	379,20	M	FAIXA DE RETENÇÃO 23	1,20	M2
LINHA SIMPLES SECCIONADA	75,53	M	FAIXA DE RETENÇÃO 24	1,80	M2
LINHA DE BORDA	895,70	M	FAIXA DE RETENÇÃO 25	1,30	M2
MAC	95,10	M	FAIXA DE RETENÇÃO 26	1,20	M2
TOTAL PINTURA ACRÍLICA		455,68	FAIXA DE RETENÇÃO 27	1,20	M2
			FAIXA DE RETENÇÃO 28	1,20	M2
			FAIXA DE RETENÇÃO 29	1,20	M2
			FAIXA DE RETENÇÃO 30	1,20	M2
			FAIXA DE RETENÇÃO 31	3,20	M2
			FAIXA DE RETENÇÃO 32	1,30	M2
			FAIXA DE RETENÇÃO 33	3,80	M2
			TOTAL PINTURA ACRÍLICA	54,55m²	

APROVADO
P.M.E.T.R.P.




Prefeitura do Município da Estância Turística de
Ribeirão Pires
Rua Felipe sabbag, 200 - 1º andar - Centro - Ribeirão Pires - SP - Tel.:(11) 4828-9125
Secretaria de Obras
SERGIO POLONI DOS REIS


PROJETO/ OBRA RECAPEAMENTO ASFÁLTICO				
TÍTULO PLANTA DE SINALIZAÇÃO				
LOCAL Rua Miriam Aparecida Bernardino (Antiga Rua Dourados) - Pouso Alegre - Ribeirão Pires – SP				
RESPONSÁVEL TÉCNICO SERGIO POLONI DOS REIS CREA 0601242157	ART 2620240003027	ESCALA 1:200 Indicadas	DATA 01/2024	FOLHA 11/14

FL.10

FL.11

FL.12

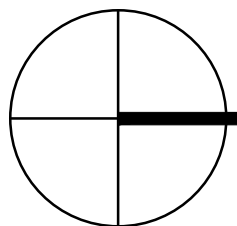

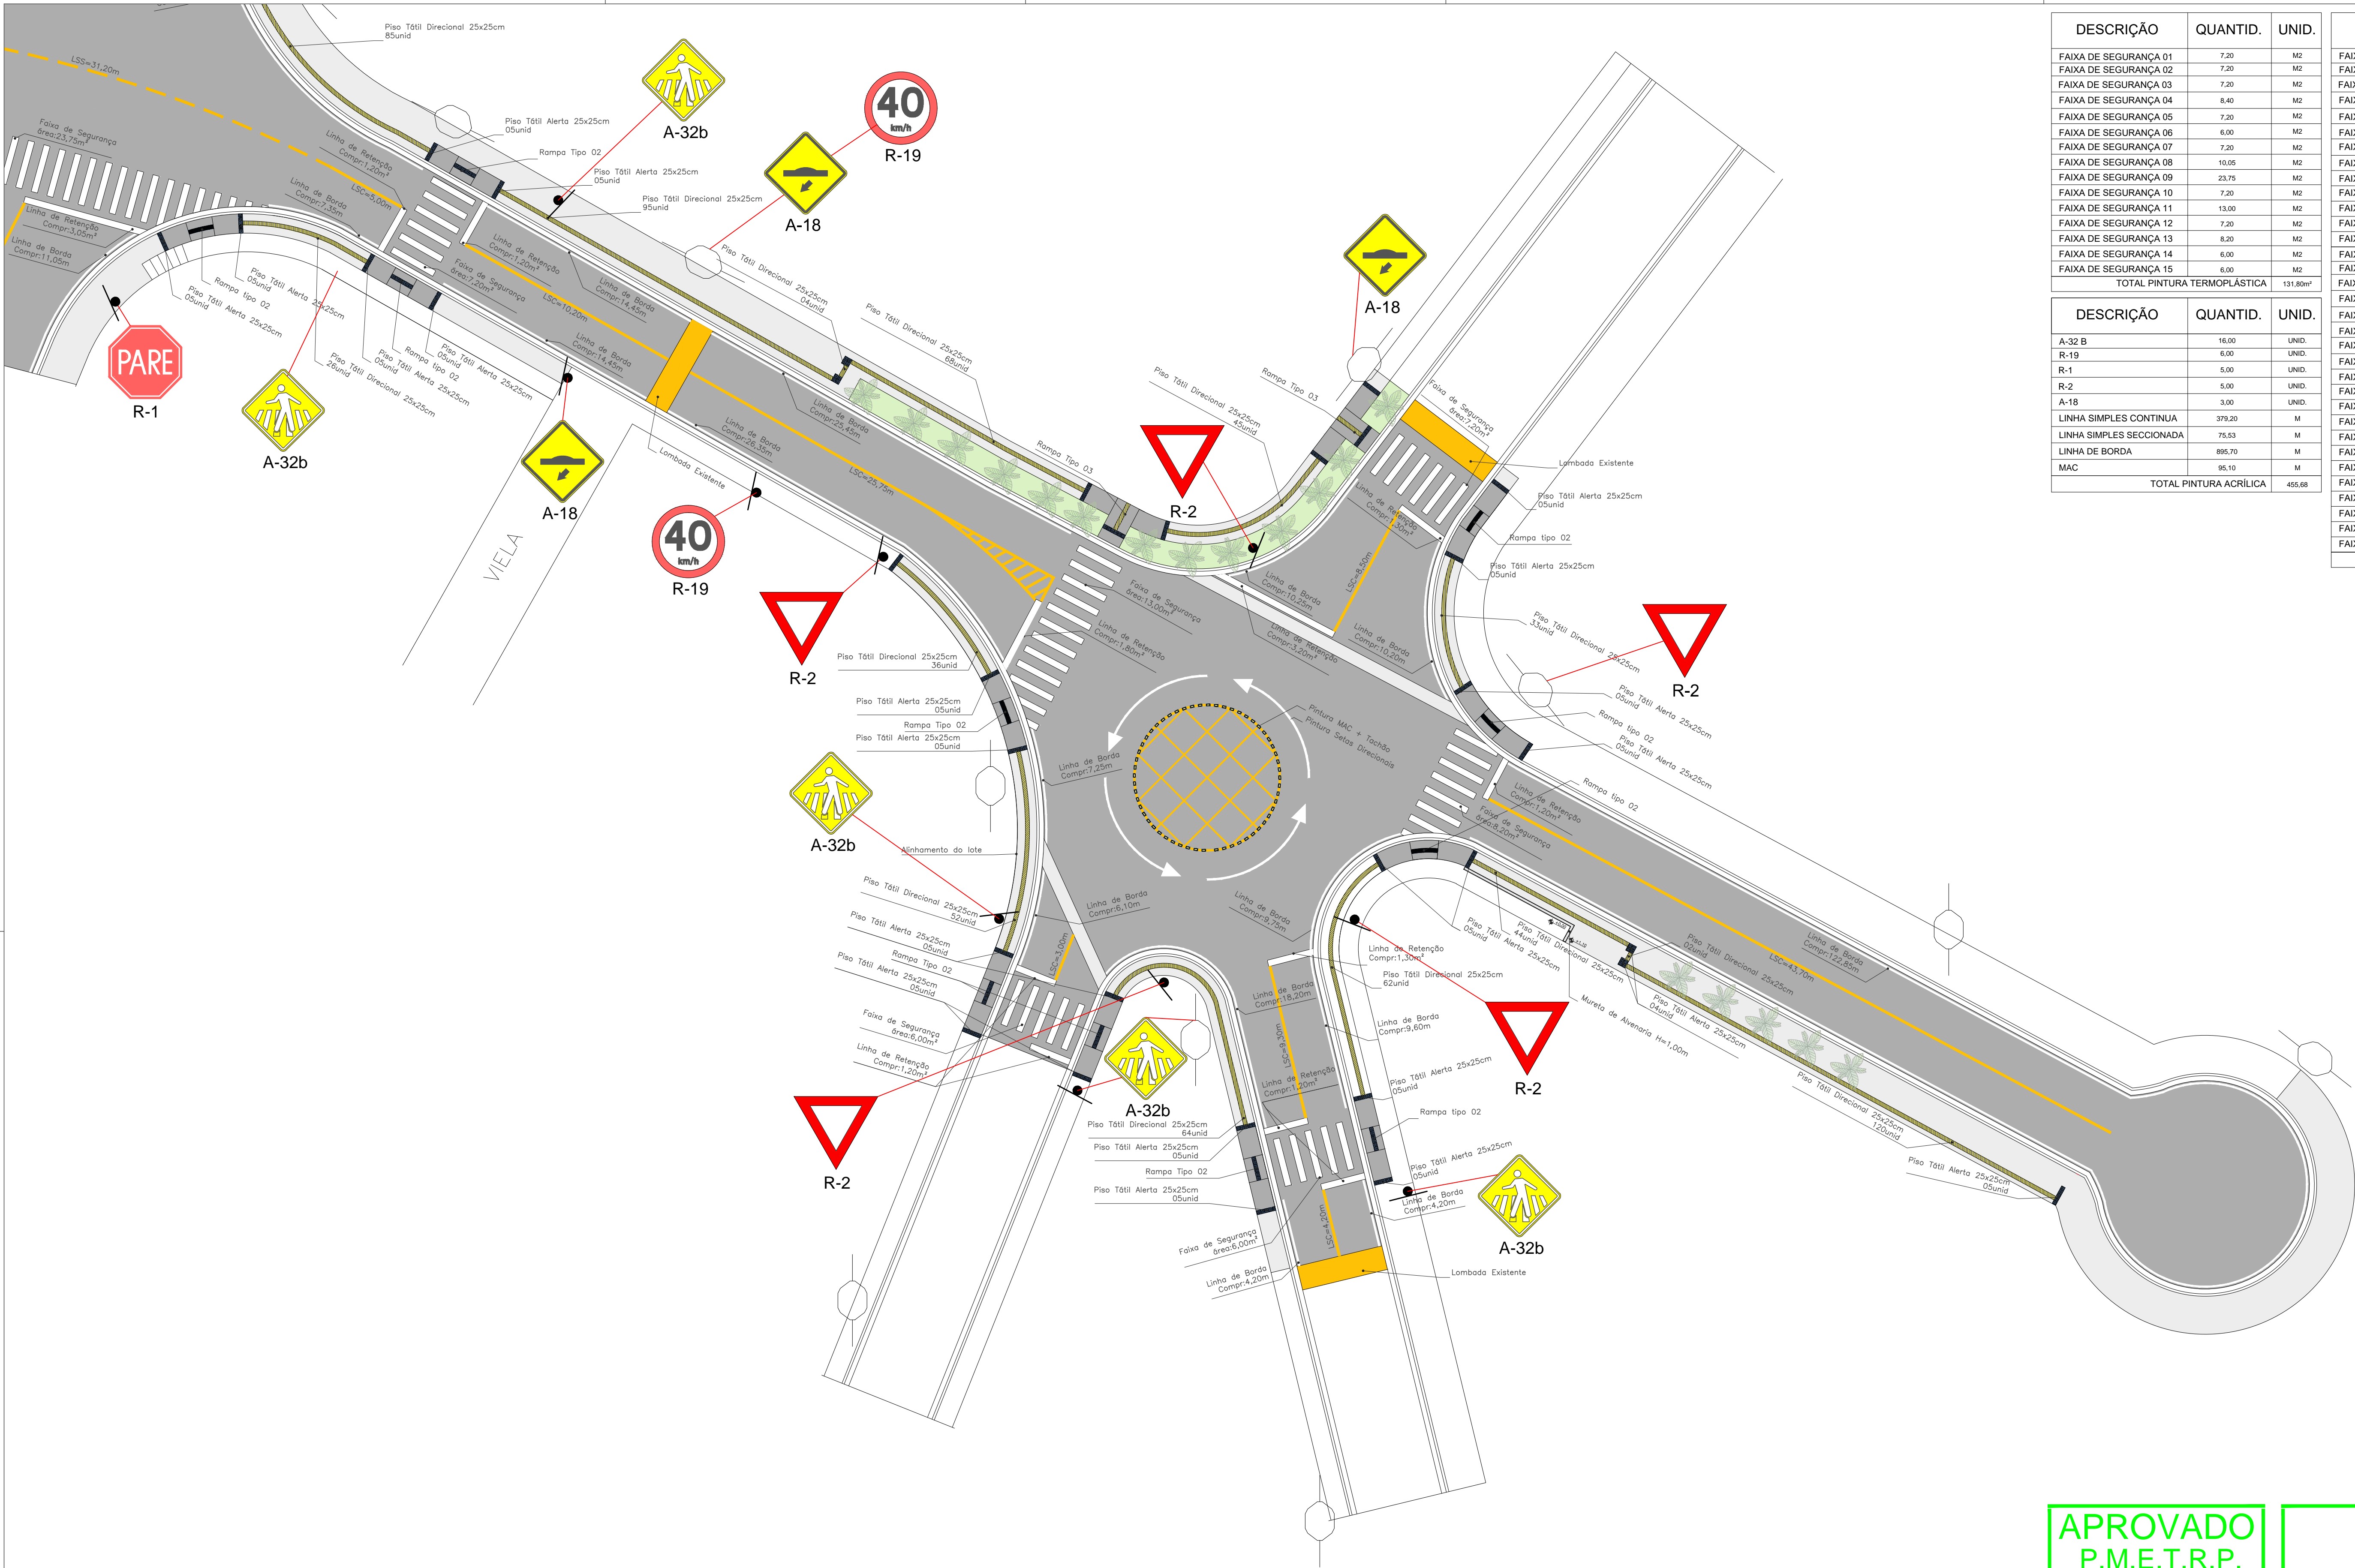

DESCRIÇÃO	QUANTID.	UNID.
FAIXA DE SEGURANÇA 01	7,20	M2
FAIXA DE SEGURANÇA 02	7,20	M2
FAIXA DE SEGURANÇA 03	7,20	M2
FAIXA DE SEGURANÇA 04	8,40	M2
FAIXA DE SEGURANÇA 05	7,20	M2
FAIXA DE SEGURANÇA 06	6,00	M2
FAIXA DE SEGURANÇA 07	7,20	M2
FAIXA DE SEGURANÇA 08	10,05	M2
FAIXA DE SEGURANÇA 09	23,75	M2
FAIXA DE SEGURANÇA 10	7,20	M2
FAIXA DE SEGURANÇA 11	13,00	M2
FAIXA DE SEGURANÇA 12	7,20	M2
FAIXA DE SEGURANÇA 13	8,20	M2
FAIXA DE SEGURANÇA 14	6,00	M2
FAIXA DE SEGURANÇA 15	6,00	M2
TOTAL PINTURA TERMOPLÁSTICA		131,80m²

DESCRIÇÃO	QUANTID.	UNID.
A-32 B	16,00	UNID.
R-19	6,00	UNID.
R-1	5,00	UNID.
R-2	5,00	UNID.
A-18	3,00	UNID.
LINHA SIMPLES CONTÍNUA	379,20	M
LINHA SIMPLES SECCIONADA	75,53	M
LINHA DE BORDA	885,70	M
MAC	95,10	M
TOTAL PINTURA ACRÍLICA		455,68

DESCRIÇÃO	QUANTID.	UNID.
FAIXA DE RETENÇÃO 01	3,50	M2
FAIXA DE RETENÇÃO 02	1,20	M2
FAIXA DE RETENÇÃO 03	1,20	M2
FAIXA DE RETENÇÃO 04	1,20	M2
FAIXA DE RETENÇÃO 05	1,20	M2
FAIXA DE RETENÇÃO 06	1,30	M2
FAIXA DE RETENÇÃO 07	1,30	M2
FAIXA DE RETENÇÃO 08	3,70	M2
FAIXA DE RETENÇÃO 09	1,30	M2
FAIXA DE RETENÇÃO 10	1,30	M2
FAIXA DE RETENÇÃO 11	1,30	M2
FAIXA DE RETENÇÃO 12	1,30	M2
FAIXA DE RETENÇÃO 13	1,20	M2
FAIXA DE RETENÇÃO 14	1,20	M2
FAIXA DE RETENÇÃO 15	1,30	M2
FAIXA DE RETENÇÃO 16	1,30	M2
FAIXA DE RETENÇÃO 17	1,75	M2
FAIXA DE RETENÇÃO 18	1,75	M2
FAIXA DE RETENÇÃO 19	3,05	M2
FAIXA DE RETENÇÃO 20	1,20	M2
FAIXA DE RETENÇÃO 21	1,20	M2
FAIXA DE RETENÇÃO 22	1,20	M2
FAIXA DE RETENÇÃO 23	1,20	M2
FAIXA DE RETENÇÃO 24	1,80	M2
FAIXA DE RETENÇÃO 25	1,30	M2
FAIXA DE RETENÇÃO 26	1,20	M2
FAIXA DE RETENÇÃO 27	1,20	M2
FAIXA DE RETENÇÃO 28	1,20	M2
FAIXA DE RETENÇÃO 29	1,20	M2
FAIXA DE RETENÇÃO 30	1,20	M2
FAIXA DE RETENÇÃO 31	3,20	M2
FAIXA DE RETENÇÃO 32	1,30	M2
FAIXA DE RETENÇÃO 33	3,80	M2
TOTAL PINTURA ACRÍLICA		54,55m²


APROVADO
P.M.E.T.R.P.



FL.10

FL.11

FL.12

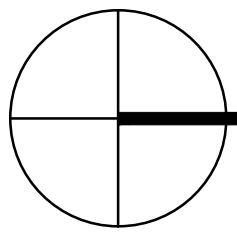

Prefeitura do Município da Estância Turística de
Ribeirão Pires
Rua Felipe sabbag, 200 - 1º andar - Centro - Ribeirão Pires - SP - Tel.:(11) 4828-9125
Secretaria de Obras
SERGIO POLONI DOS REIS

PROJETO: OBRA

RECAPEAMENTO ASFÁLTICO

TÍTULO

PLANTA DE SINALIZAÇÃO

LOCAL

Rua Miriam Aparecida Bernardino (Antiga Rua Dourados) - Pouso Alegre - Ribeirão Pires - SP

RESPONSÁVEL TÉCNICO

SERGIO POLONI DOS REIS
CREA 0601242157

ART

2620240003027

ESCALA

1:200
Indicadas


DATA


01/2024

FOLHA


12/14




	<p>Prefeitura do Município de Estância Turística de</p> <h1 style="margin: 0;">Ribeirão Pires</h1> <p>Rua Felipe saggab, 200 - 1º andar - Centro - Ribeirão Pires - SP - Tel.: (11) 4828-9125</p> <p>Secretaria de Obras</p> <p>SERGIO POLONI DOS REIS</p>			
PROJETO: OBRA RECAPEAMENTO ASFÁLTICO				
TÍTULO: DETALHAMENTOS				
LOCAL: Rua Miriam Aparecida Bernardino (Antiga Rua Dourados) - Pouso Alegre - Ribeirão Pires – SP				
RESPONSÁVEL TÉCNICO: SERGIO POLONI DOS REIS CREA: 186124/E-1	ART: 262024/040003027	ESCALA: S/ESC Indicadas	DATA: 01/2024	FOLHA: 13/31

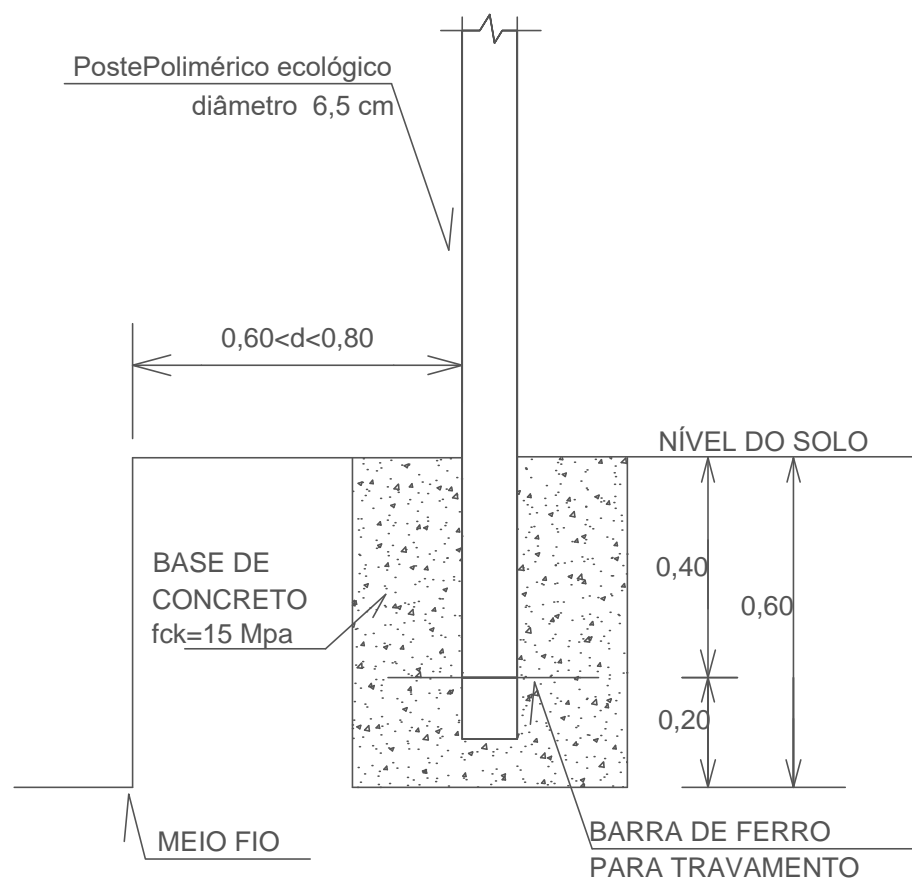

DET. FIXAÇÃO – S/E

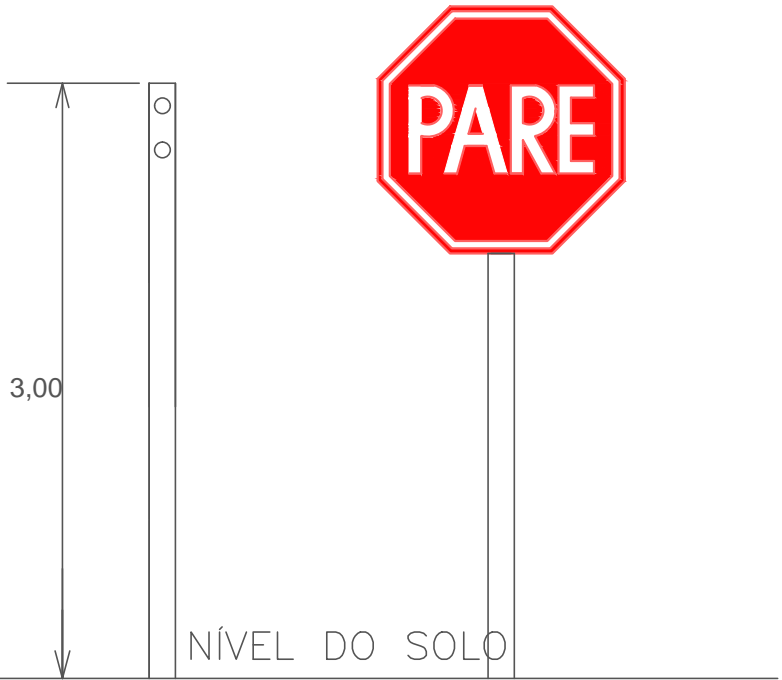


DETALHES SUPORTE E TRAVESSA
PARA PLACA DE SINALIZAÇÃO
SUPORTE UTILIZADO P/ FIXAÇÃO

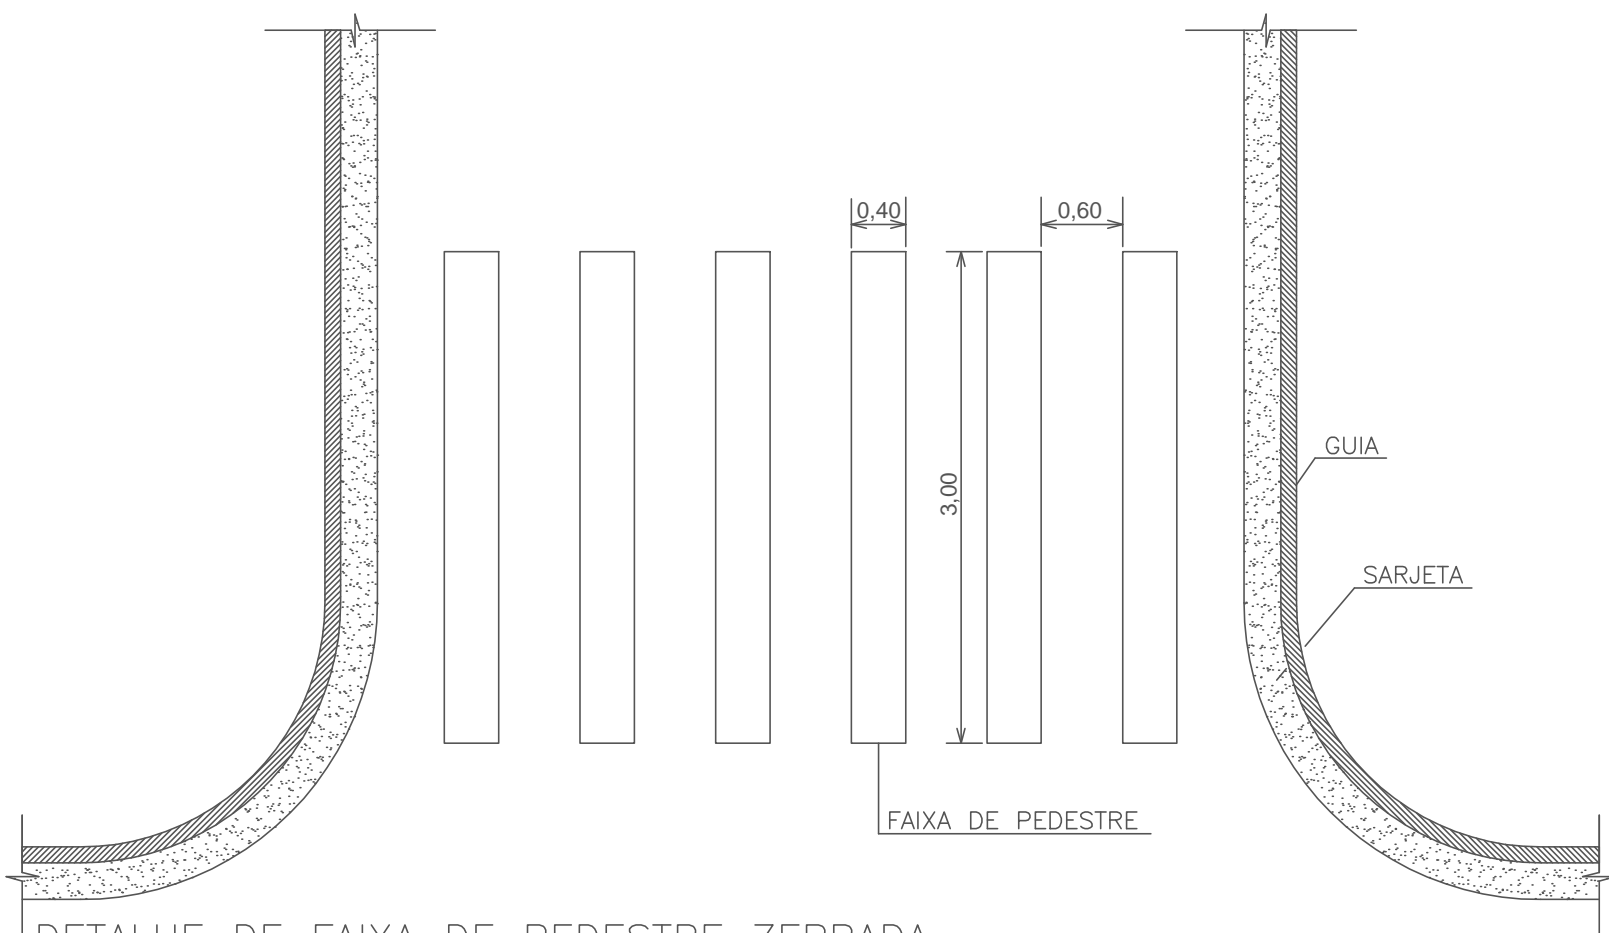


DETALHE DE FAIXA DE PEDESTRE ZEBRADA


Tinta: ACRÍLICA RETRORREFLETIVA
Cor: BRANCA

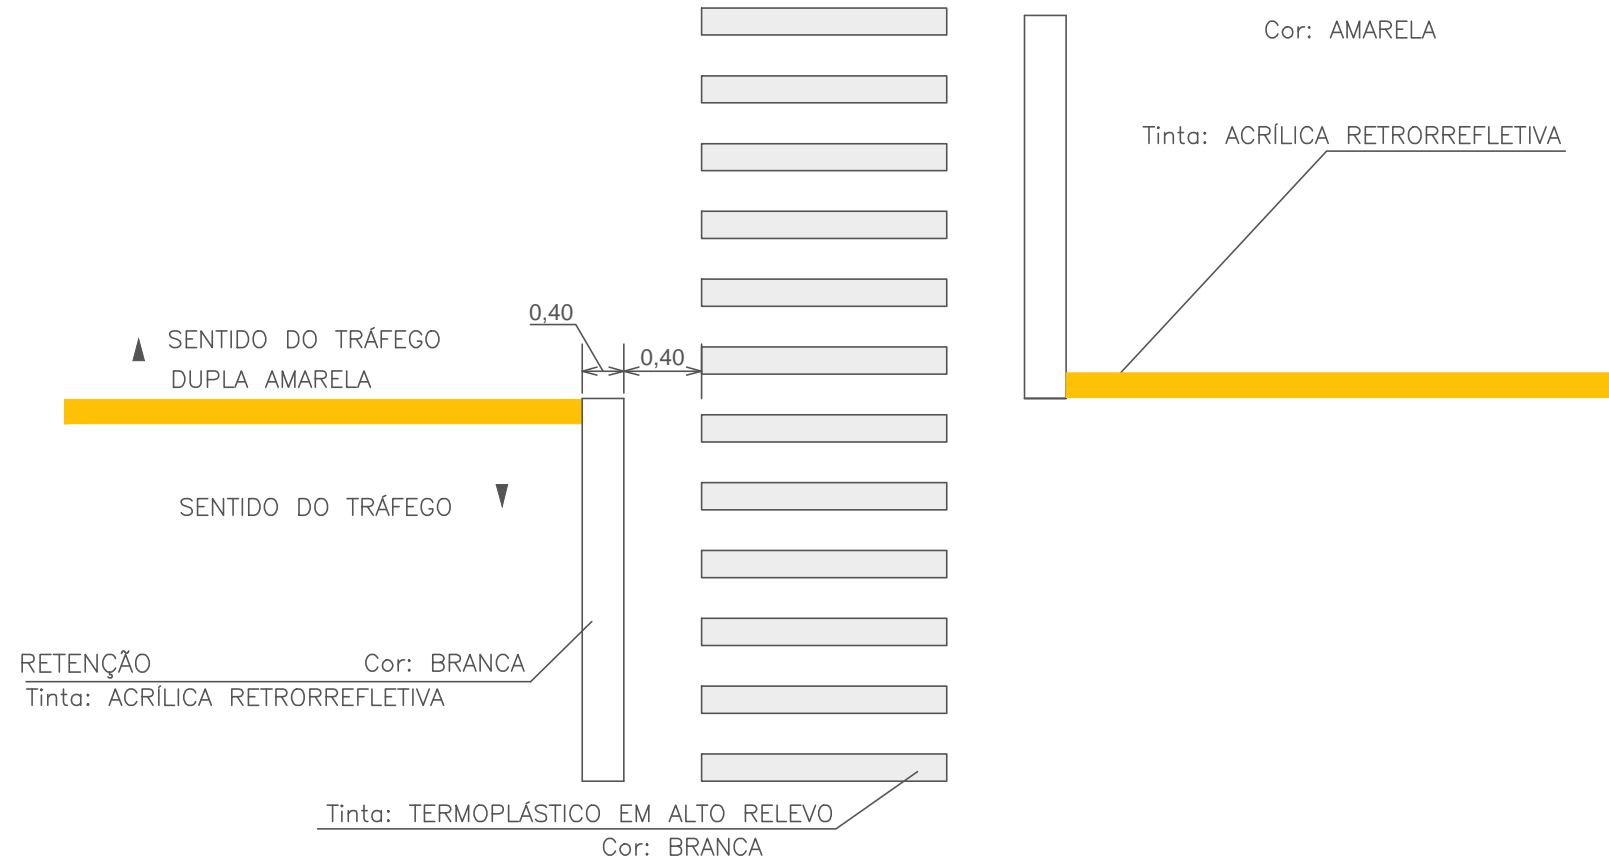

DETALHE DE SINALIZAÇÃO
COMPLEMENTAR

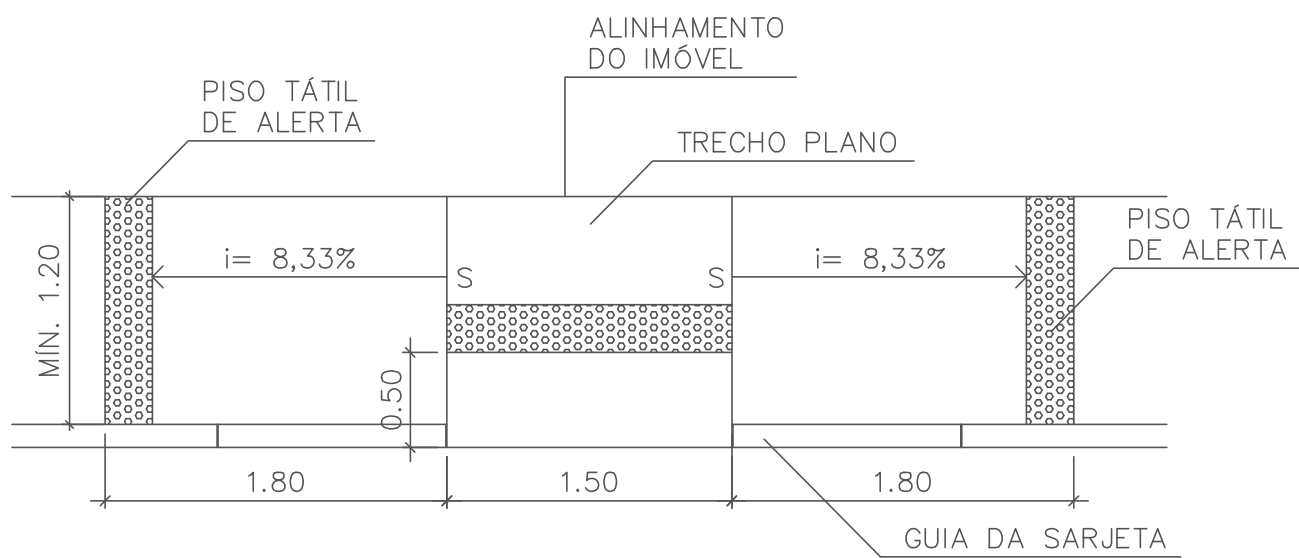

REBAIXAMENTO DE CALÇADA
RAMPA DE ACESSIBILIDADE (TIPO 2)

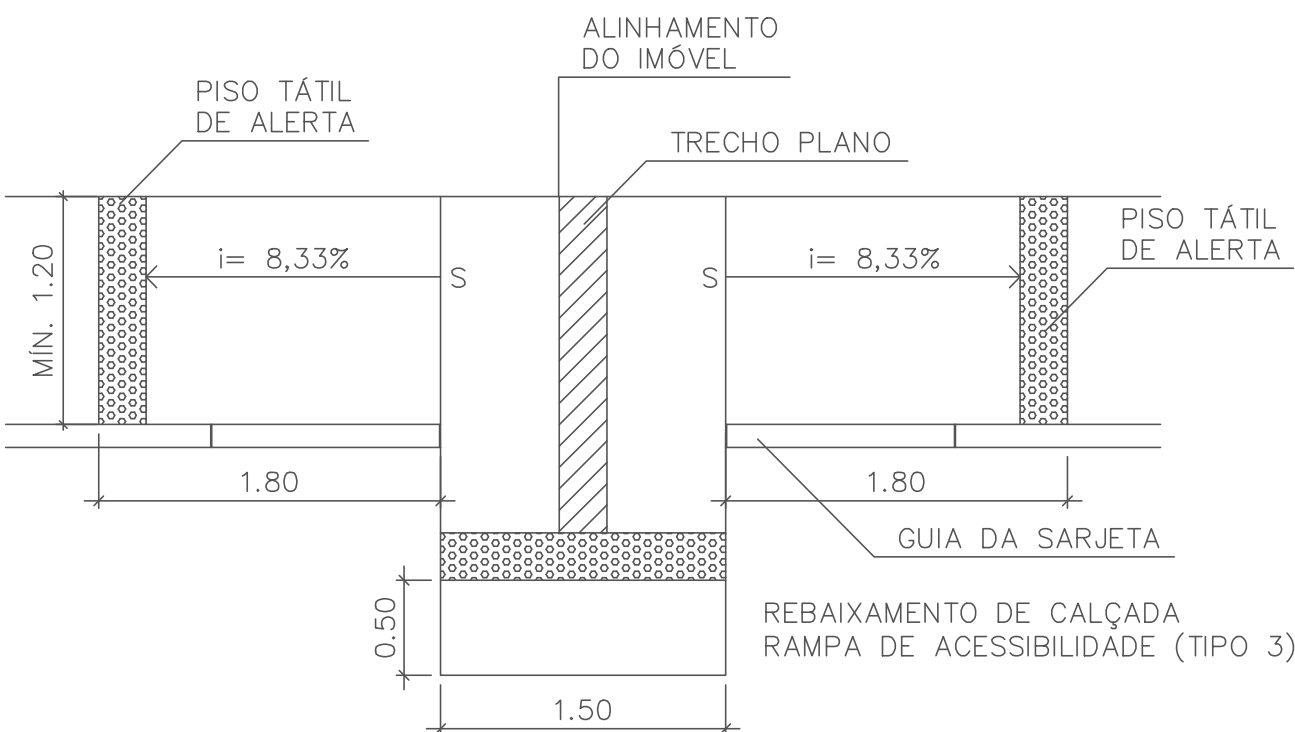


REBAIXAMENTO DE CALÇADA
RAMPA DE ACESSIBILIDADE (TIPO 3)



DETALHE DE LINHA DUPLA AMARELA



DETALHE DE LINHA SIMPLES SECCIONADA

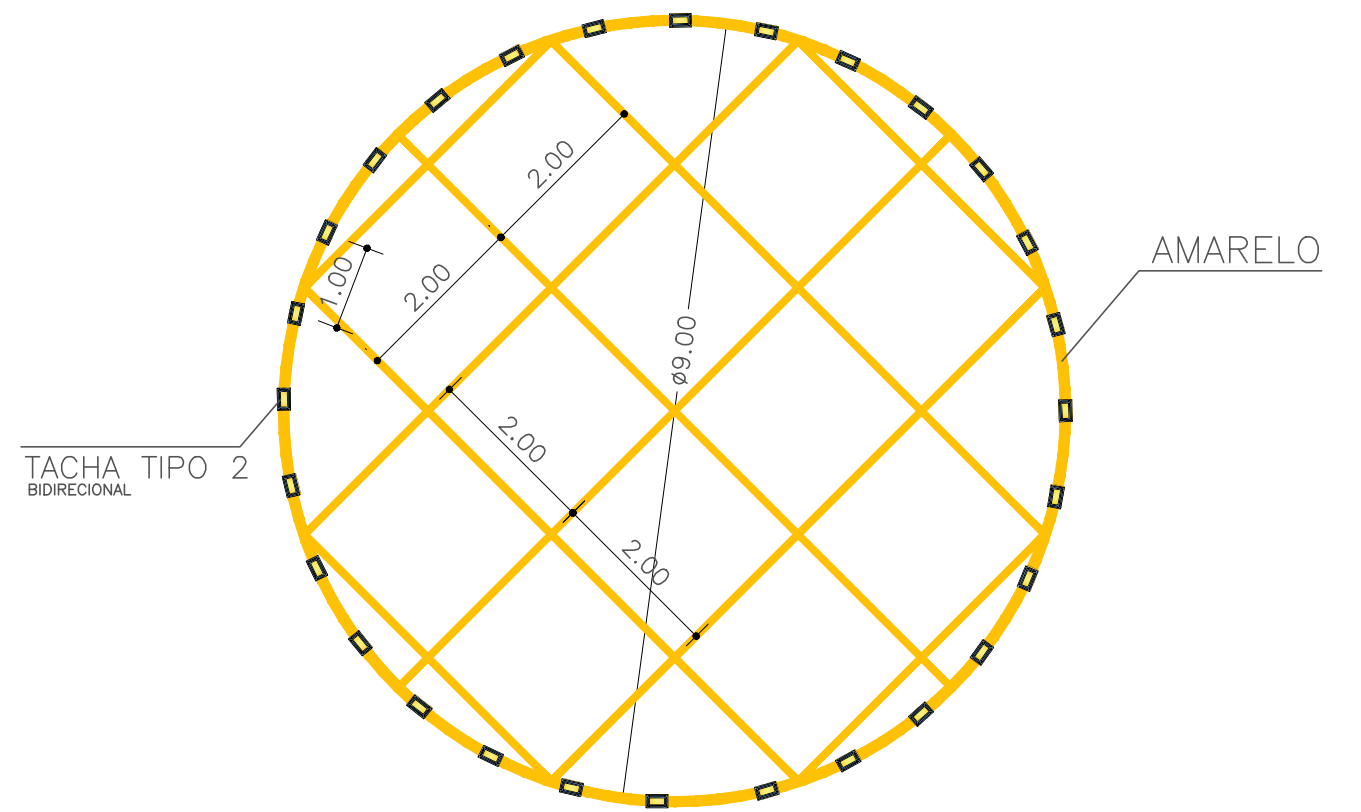

DETALHE SINALIZAÇÃO MAC
Tinta: ACRÍLICA A BASE D' ÁGUA
Cor: AMARELO
SEM ESCALA

APROVADO
P.M.E.T.R.P.

<div><div><div><div><div><div></div><div><div><div></div><div></div></div></div><div><div><div></div><div></div></div></div><div><div><div></div><div></div></div></div><div><div><div></div><div></div></div></div><div><div><div></div><div></div></div></div><div><div><div></div><div></div></div></div></div></div><div><div><div></div><div></div></div></div><div><div><div></div><div></div></div></div><div><div><div></div><div></div></div></div><div><div><div></div><div></div></div></div><div><div><div></div><div></div></div></div></div></div><div><div><div></div><div></div></div></div><div><div><div></div><div></div></div></div><div><div><div></div><div></div></div></div><div><div><div></div><div></div></div></div><div><div><div></div><div></div></div></div></div>
