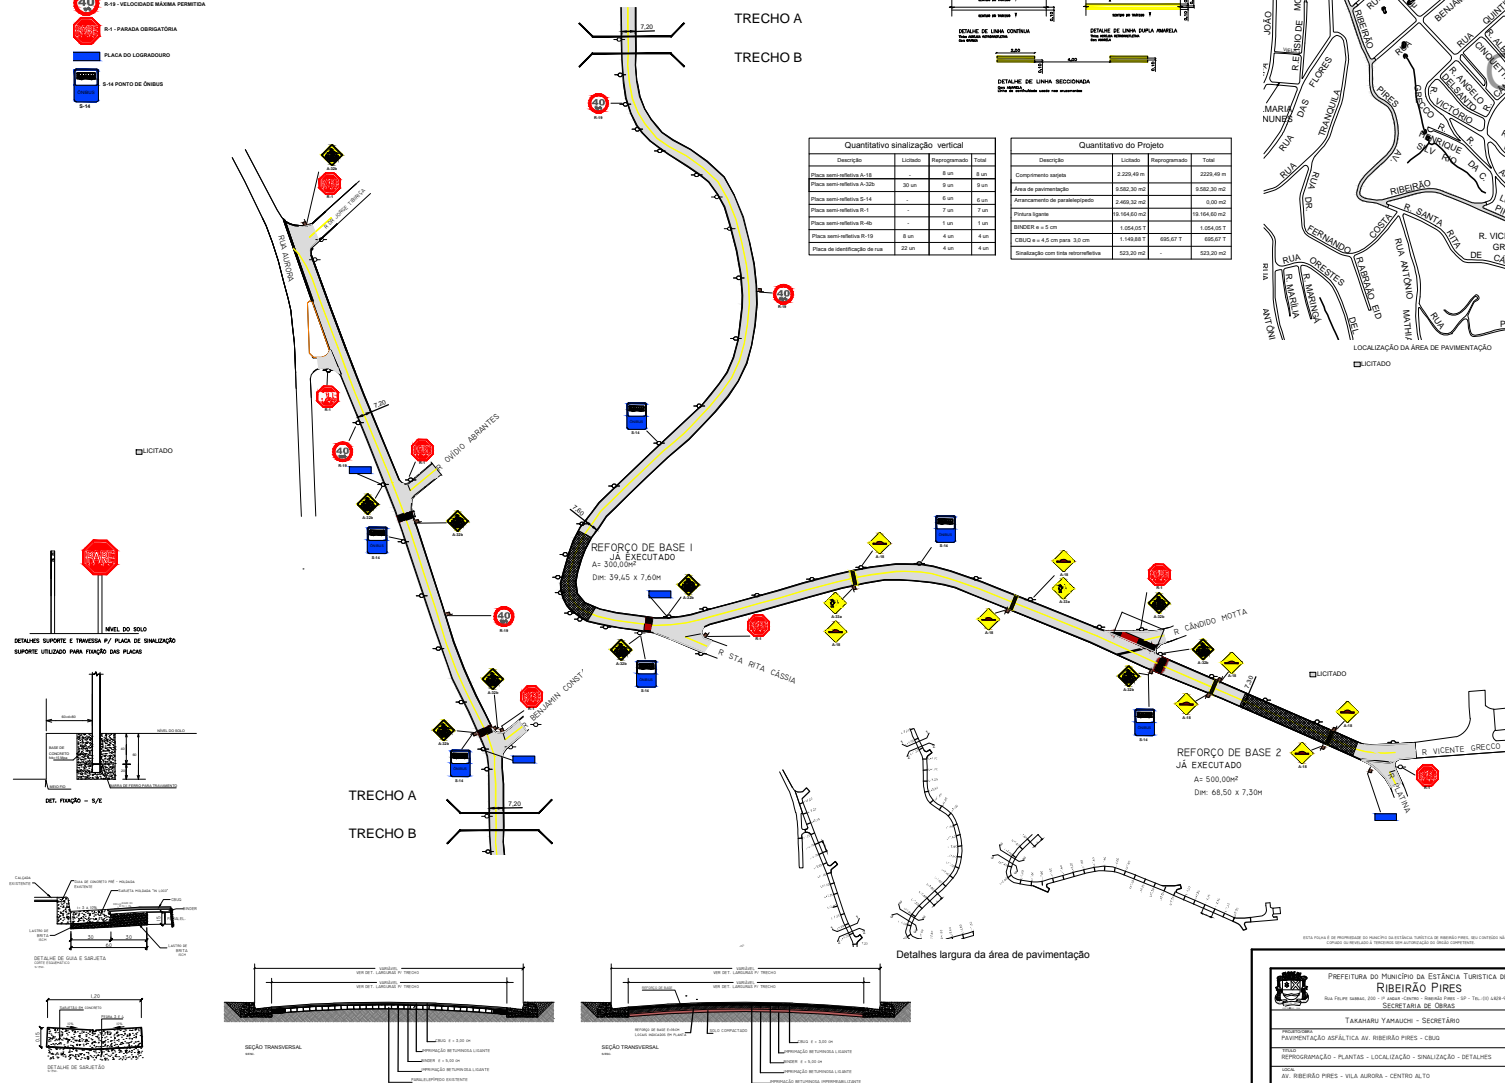


Quantitativo sinalização vertical			
Descrição	Licitado	Reprogramado	Total
Placa semi-reflexiva R-1	-	7	7
Placa semi-reflexiva R-4b	-	1	1
Placa semi-reflexiva R-19	8	4	4
Placa de identificação de rua	22	4	4

Quantitativo do Projeto			
Descrição	Licitado	Reprogramado	Total

[illegible]